
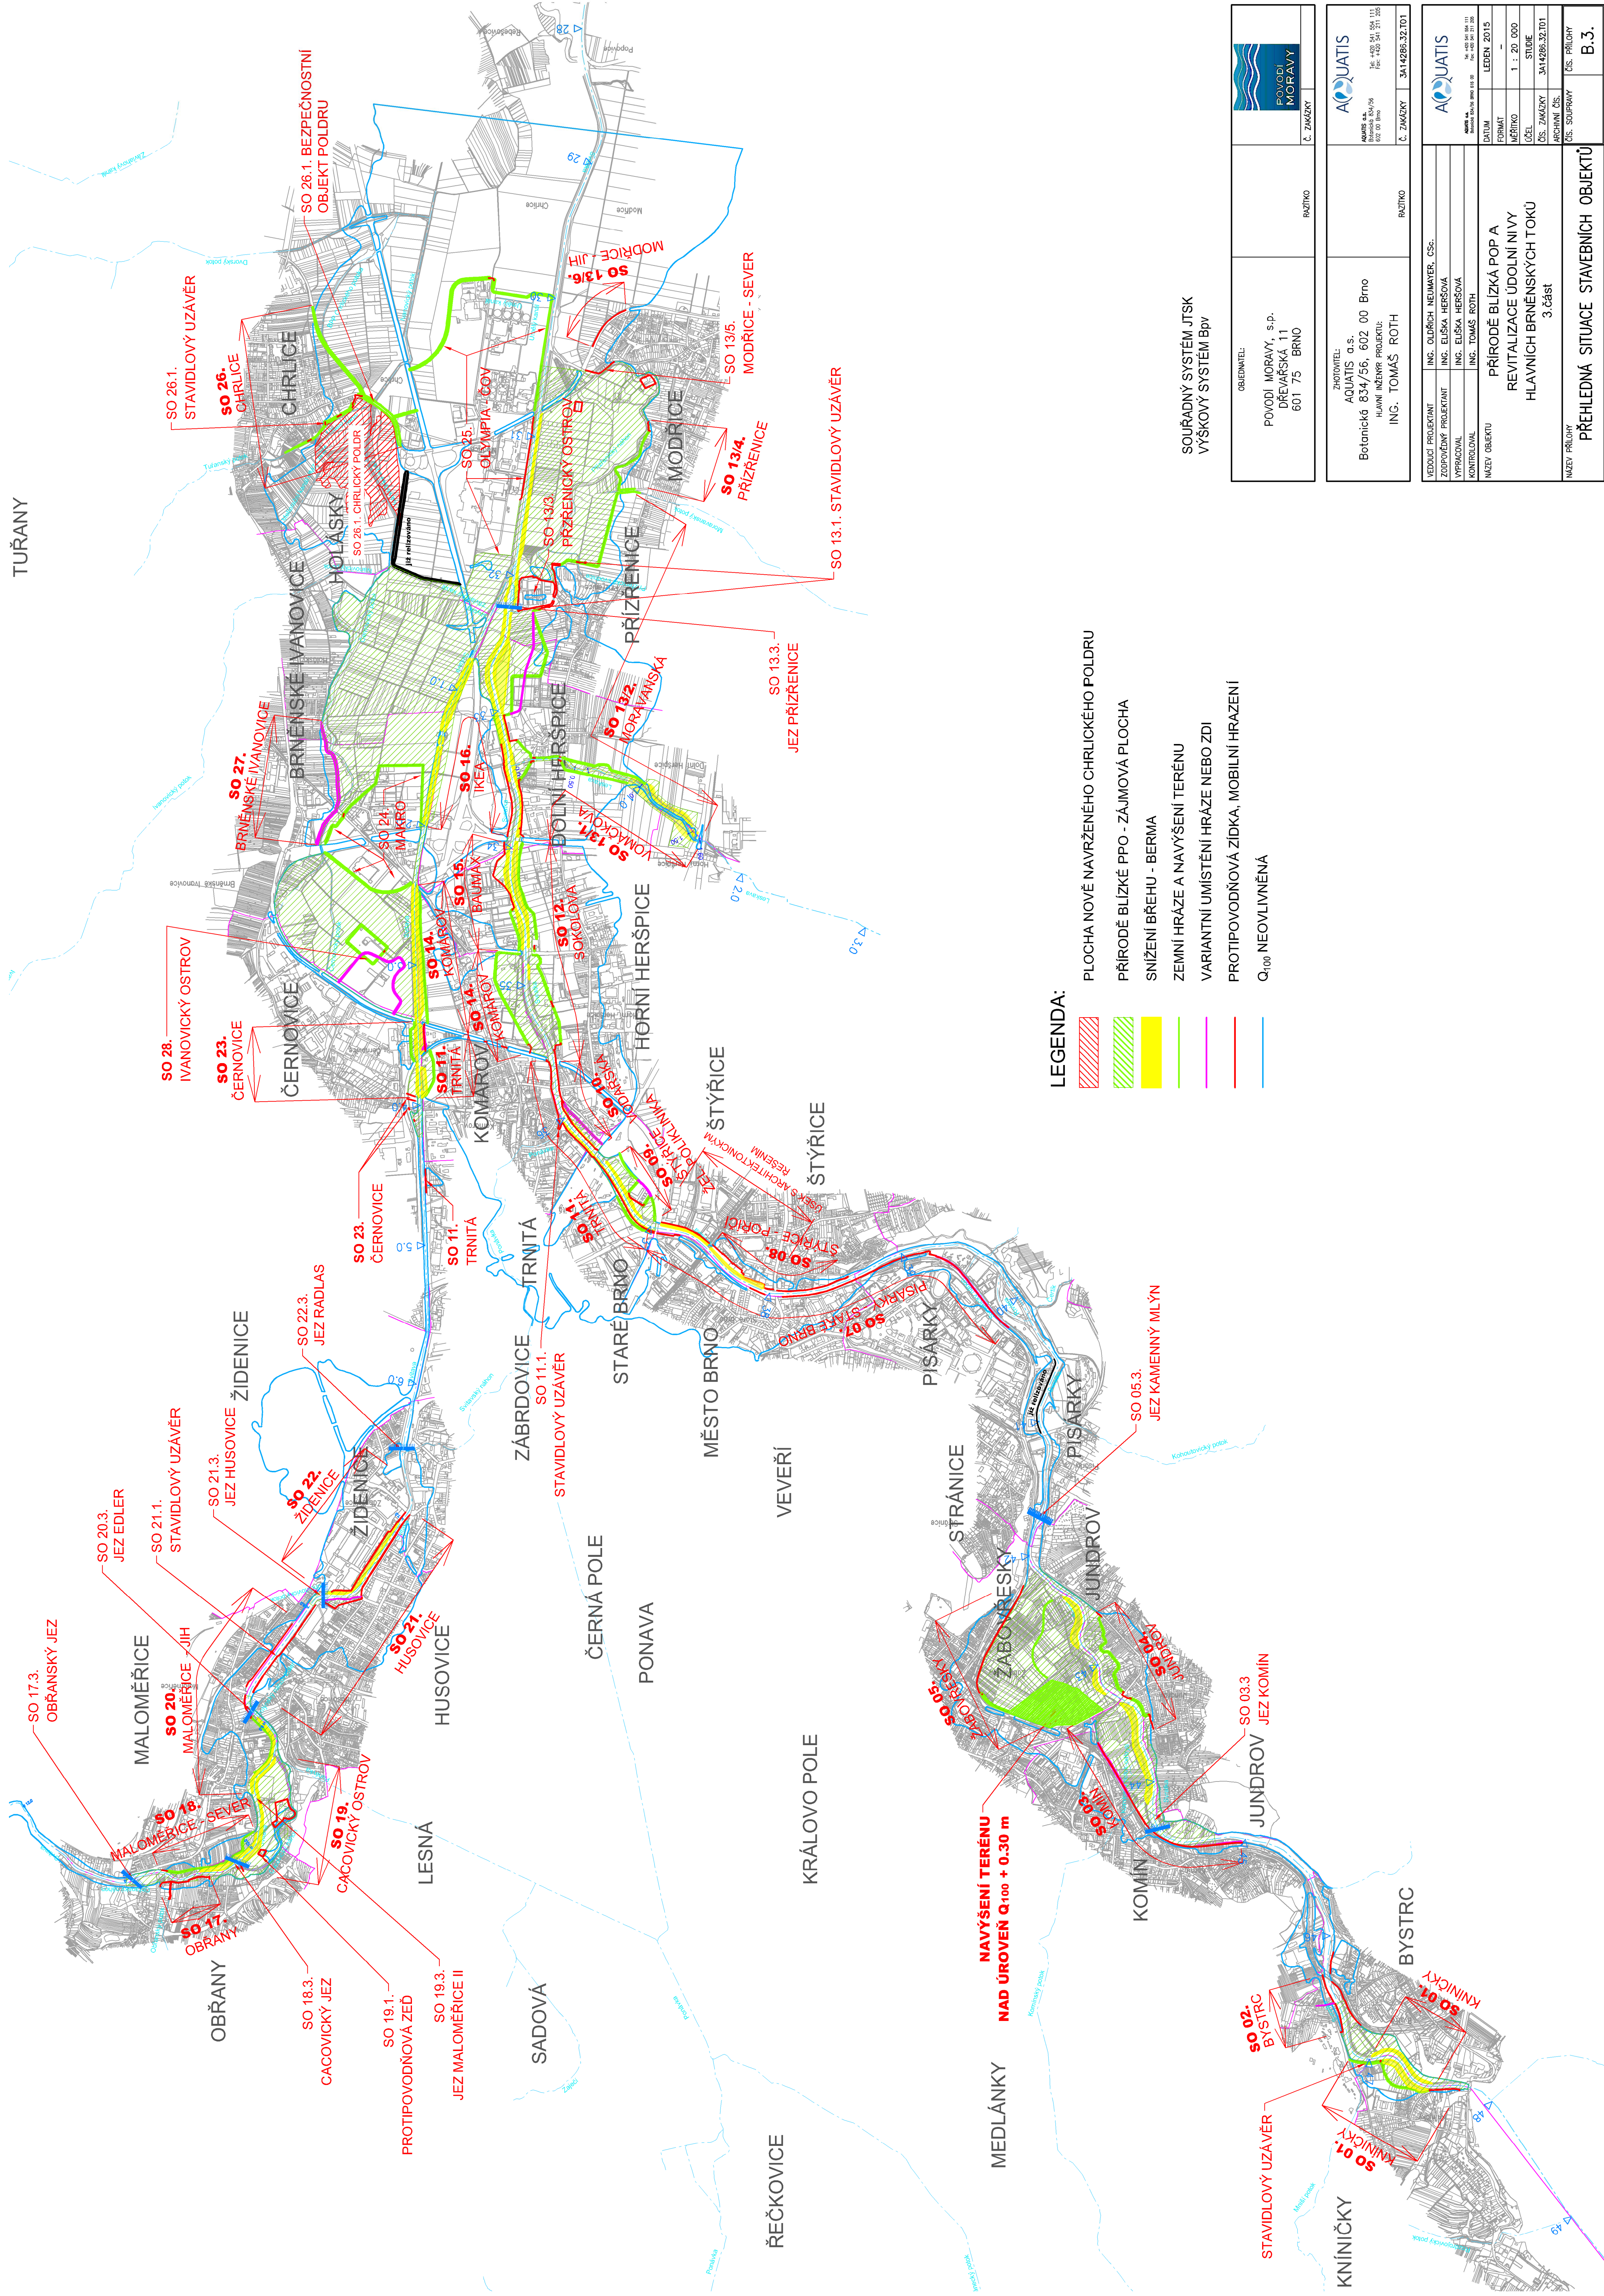
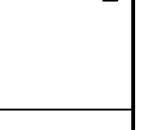


TUŘANY

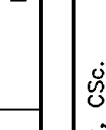

SOUŘADNÝ SYSTÉM JTSK
VÝŠKOVÝ SYSTÉM Bpv

OBRÁDZENÍ: POVOŘÍ MORAVY, s.p. DŘEVÁŘSKÁ 11 601 75 BRNO	PAŽITKO		Č. ZAKÁZKY
ZHOTOVITEL: AQUATIS a.s. Botanická 834/56, 602 00 Brno HLAVNÍ INŽENÉR PROJEKTU: ING. TOMÁŠ ROTH	PAŽITKO		Č. ZAKÁZKY 334 42856.32.101
VEDOUcí PROJEKTANT ZODPOVĚDNÝ PROJEKTANT VÝKROJČOVÁ KONTROLÁŘ	ING. OLDRICH NEJEDLNER, ČSČ. ING. ELIŠKA HEŘSOVÁ ING. ELIŠKA HEŘSOVÁ ING. TOMÁŠ ROTH		AKUATIS a.s. Bělohorská 134, Brno 602 00 Tel: +420 541 594 113 Fax: +420 541 211 255
NAZEV OBJEKTU	PŘÍRODĚ BLÍZKÁ POP A REVITALIZACE ÚDOLNÍ NIVY HLAVNÍCH BRNĚNSKÝCH TOKŮ 3 část	DATUM LEDEN 2015	FORMÁT — MĚŘÍTKO 1 : 20 000 ČÍSLO STUDIJE
NAZEV PŘÍLOHY	PŘEHLEDNÁ SITUACE STAVEBNÍCH OBJEKTŮ	ARCHIVNÍ ČÍS. ČÍS. SOUPRAVY	ČÍS. PŘÍLOHY B.3.