


- LEGENDA:
- NAVRŽENÁ OPATŘENÍ
 - NAVRŽENÁ OPATŘENÍ - VARIANTNÍ ŘEŠENÍ
 - PLÁNOVANÉ DOPRAVNÍ STAVBY
 - LINIE ZDI A MOBILNÍHO HRAZENÍ
 - LINIE ZDI A MOBILNÍHO HRAZENÍ - VARIANTNÍ ŘEŠENÍ
 - NAVRŽENÁ STAVBA HRÁZÍ
 - NAVRŽENÉ SNIŽENÍ TERÉNU - VYTVOŘENÍ BERMY
 - STÁVAJÍCÍ HRANICE ROZLIVU Q100 NEOVLIVNĚNÉ

- LEGENDA INŽENÝRSKÝCH SÍTÍ:
- KANALIZACE
 - SÍŤOVACÍ VEDENÍ
 - SÍŤOVÉ VEDENÍ VVN NADZEMNÍ
 - SÍŤOVÉ VEDENÍ VN NADZEMNÍ
 - SÍŤOVÉ VEDENÍ NN NADZEMNÍ
 - SÍŤOVÉ VEDENÍ NN PODZEMNÍ
 - PLYNOVÉ POTRUBÍ VTL
 - PLYNOVÉ POTRUBÍ STL
 - PLYNOVÉ POTRUBÍ NTL
 - VODOVOD



OBJEDNATEL: POVOŘÍ MORAVY, s.p. DŘEVÁŘSKÁ 11 601 75 BRNO		RAZÍTKO Č. ZAKÁZKY	
ZADAVATEL: AQUATIS o.s. Botanická 834/56, 602 00 Brno HLAVNÍ INŽENÝR PROJEKTU: ING. TOMÁŠ ROTH		RAZÍTKO Č. ZAKÁZKY	
VEDOUcí PROJEKTANT: ING. OLDRICH NEUMAYER, CSc.		ZODPOVĚDNÝ PROJEKTANT: ING. ELIŠKA HERŠOVÁ	
VYPRACOVAL: ING. ELIŠKA HERŠOVÁ		KONTROLOVAL: ING. OLDRICH NEUMAYER, CSc.	
NÁZEV OBJEKTU: PŘÍRODNĚ BLÍZKÁ POP A REVITALIZACE ÚDOLNÍ NIVY HLAVNÍCH BRNĚNSKÝCH TOKŮ 3. část		NÁZEV PRŮLOHY: SITUACE SVRATKY č. 11 HERŠPICE NÁVRHOVÝ STAV	
DATUM: ZÁŘÍ 2015		MĚŘÍTKO: 1:1000	
ČÍSLO: 3A14286.32.T01		ČÍSLO PRŮLOHY: D.1.2.11	