


SITUACE
M 1:500

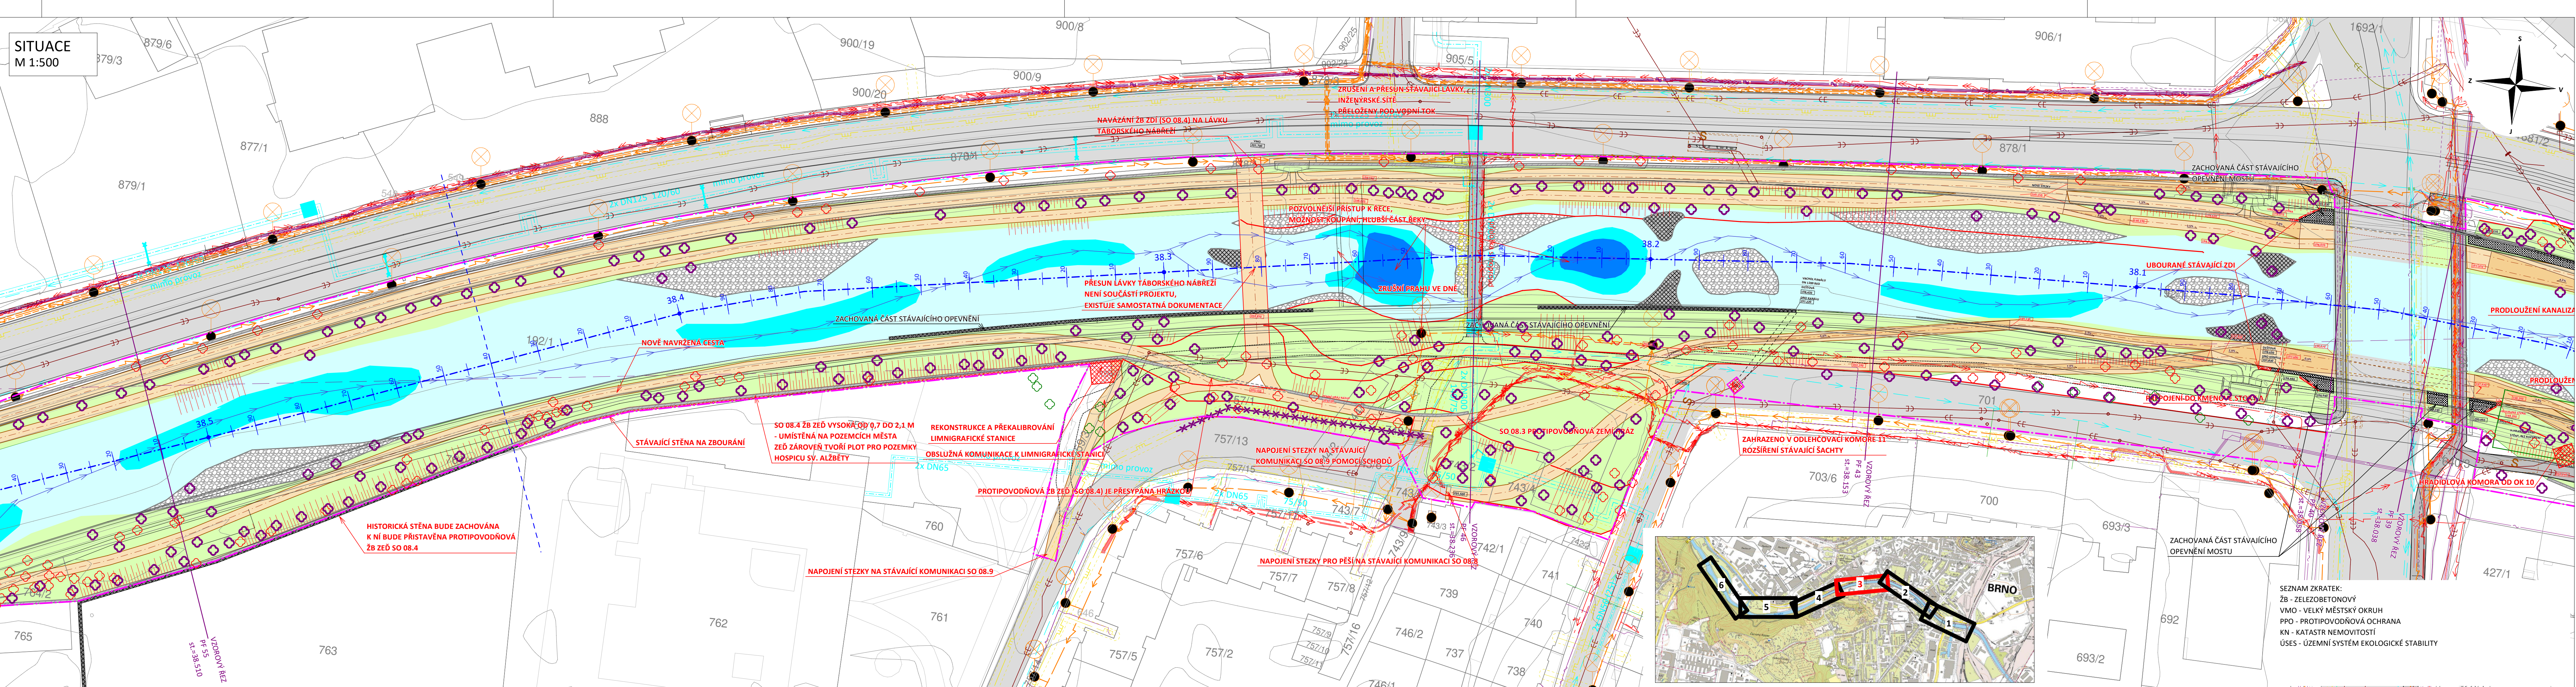

LEGENDA SÍTÍ

- VODOVOD
- GRAVITAČNÍ JEDNOTNÁ KANALIZACE
- GRAVITAČNÍ KANALIZACE SPLAŠKOVÁ
- GRAVITAČNÍ KANALIZACE DEŠŤOVÁ
- GRAV. KANAL. JEDNOTNÁ - JINÝ PROVOZ.
- KANALIZAČNÍ ŠACHTY
- KANALIZAČNÍ ŠACHTY S PPO POKLOPY
- SDĚLOVACÍ KABEL PODZEMNÍ
- SDĚLOVACÍ KABEL NADZEMNÍ
- ELEKTRICKÉ VEDNÍ PODZEMNÍ NN
- ELEKTRICKÉ VEDNÍ PODZEMNÍ VN
- ELEKTRICKÉ VEDNÍ NADZEMNÍ NN
- ELEKTRICKÉ VEDNÍ NADZEMNÍ VN
- OCHRANNÉ PÁSMO ELEKTRICKÉHO VEDENÍ
- PLYNOVOD - OCHRANNÉ PÁSMO
- PLYNOVOD STŘEDOTLAKÝ
- OSVĚTLENÍ - OCHRANNÉ PÁSMO
- OSVĚTLENÍ - KABEL PODZEMNÍ
- OSVĚTLENÍ - NAPÁJECÍ KABELY
- OSVĚTLENÍ - OPTICKÉ CHRÁNIČKY
- OSVĚTLENÍ LAMPY
- TEPLÁRNÍ HORKOVOD
- OSA TRASY HORKOVODU
- RUŠENÉ/PŘELOŽENÉ INŽENÝRSKÉ SÍTĚ

LEGENDA

- HRANICE STAVBY
- KN - HRANICE PARCEL
- KN - PARCELNÍ ČÍSLA
- KN - POLYGONY BUDOV, VNÍŘNÍ KRESBA
- HRANICE ÚSES
- NOVÝ STAV
- NAVRŽENÉ KONSTRUKCE SKRYTÉ
- STÁVAJÍCÍ STAV
- STÁVAJÍCÍ KONSTRUKCE SKRYTÉ
- OSA VODNÍHO TOKU
- PRŮJDNICE
- VZOROVÉ PŘÍČNÉ ŘEZY
- VODNÍ HLADINA - HRANICE KORYTA TOKU
- TŮŇE HLUBOKÉ CCA 40 cm
- TŮŇE HLUBOKÉ CCA 80 cm
- ŠTĚRKOVÉ LAVICE
- VÝHONY
- MOKRÁDY, RÁKOSINY
- NAVRŽENÉ STEZKY
- SPÁDY NAVRŽENÝCH STEZEK
- OSA NAVRŽENÝCH STEZEK
- STEZKY POD ÚROVNÍ MOSTŮ
- STÁVAJÍCÍ SILNICE/STEZKY
- ŽELEZNICE
- OSA STÁVAJÍCÍCH OBJEKTŮ
- STEZKY RUŠENÉ
- KAVÁRNA
- KOLONÁDA
- HRŠTĚ
- NAVRŽENÁ ŽB PROTIPOVODŇOVÁ ZEĎ
- NAVRŽENÁ ŽB ZEĎ POD TERÉNEM
- UBOURANÉ STÁVAJÍCÍ STĚNY
- STÁVAJÍCÍ STĚNA KE ZBOURÁNÍ
- ZACHOVANÁ STÁVAJÍCÍ STĚNA
- STÁVAJÍCÍ STROMY
- STÁVAJÍCÍ STROMY URČENÉ KE KÁCENÍ
- NÁHRADNÍ VÝSADBA
- PLOŠNÉ VEGETAČNÍ ÚPRAVY
- VELKÝ MĚSTSKÝ OKRUH - NÁVRH

LEGENDA

- 403/1
- HRANICE STAVBY
- KN - HRANICE PARCEL
- KN - PARCELNÍ ČÍSLA
- KN - POLYGONY BUDOV, VNÍŘNÍ KRESBA
- HRANICE ÚSES
- NOVÝ STAV
- NAVRŽENÉ KONSTRUKCE SKRYTÉ
- STÁVAJÍCÍ STAV
- STÁVAJÍCÍ KONSTRUKCE SKRYTÉ
- OSA VODNÍHO TOKU
- PRŮJDNICE
- VZOROVÉ PŘÍČNÉ ŘEZY
- VODNÍ HLADINA - HRANICE KORYTA TOKU
- TŮŇE HLUBOKÉ CCA 40 cm
- TŮŇE HLUBOKÉ CCA 80 cm
- ŠTĚRKOVÉ LAVICE
- VÝHONY
- MOKRÁDY, RÁKOSINY
- NAVRŽENÉ STEZKY
- SPÁDY NAVRŽENÝCH STEZEK
- OSA NAVRŽENÝCH STEZEK
- STEZKY POD ÚROVNÍ MOSTŮ
- STÁVAJÍCÍ SILNICE/STEZKY
- ŽELEZNICE
- OSA STÁVAJÍCÍCH OBJEKTŮ
- STEZKY RUŠENÉ
- KAVÁRNA
- KOLONÁDA
- HRŠTĚ
- NAVRŽENÁ ŽB PROTIPOVODŇOVÁ ZEĎ
- NAVRŽENÁ ŽB ZEĎ POD TERÉNEM
- UBOURANÉ STÁVAJÍCÍ STĚNY
- STÁVAJÍCÍ STĚNA KE ZBOURÁNÍ
- ZACHOVANÁ STÁVAJÍCÍ STĚNA
- STÁVAJÍCÍ STROMY
- STÁVAJÍCÍ STROMY URČENÉ KE KÁCENÍ
- NÁHRADNÍ VÝSADBA
- PLOŠNÉ VEGETAČNÍ ÚPRAVY
- VELKÝ MĚSTSKÝ OKRUH - NÁVRH

SEZNAM ZKRATEK:

- ŽB - ZELEZOBETONOVÝ
- VMO - VELKÝ MĚSTSKÝ OKRUH
- PPO - PROTIPOVODŇOVÁ OCHRANA
- KN - KATASTR NEMOVITOSTÍ
- ÚSES - ÚZEMNÍ SYSTÉM EKOLOGICKÉ STABILITY

LEGENDA

- 403/1
- HRANICE STAVBY
- KN - HRANICE PARCEL
- KN - PARCELNÍ ČÍSLA
- KN - POLYGONY BUDOV, VNÍŘNÍ KRESBA
- HRANICE ÚSES
- NOVÝ STAV
- NAVRŽENÉ KONSTRUKCE SKRYTÉ
- STÁVAJÍCÍ STAV
- STÁVAJÍCÍ KONSTRUKCE SKRYTÉ
- OSA VODNÍHO TOKU
- PRŮJDNICE
- VZOROVÉ PŘÍČNÉ ŘEZY
- VODNÍ HLADINA - HRANICE KORYTA TOKU
- TŮŇE HLUBOKÉ CCA 40 cm
- TŮŇE HLUBOKÉ CCA 80 cm
- ŠTĚRKOVÉ LAVICE
- VÝHONY
- MOKRÁDY, RÁKOSINY
- NAVRŽENÉ STEZKY
- SPÁDY NAVRŽENÝCH STEZEK
- OSA NAVRŽENÝCH STEZEK
- STEZKY POD ÚROVNÍ MOSTŮ
- STÁVAJÍCÍ SILNICE/STEZKY
- ŽELEZNICE
- OSA STÁVAJÍCÍCH OBJEKTŮ
- STEZKY RUŠENÉ
- KAVÁRNA
- KOLONÁDA
- HRŠTĚ
- NAVRŽENÁ ŽB PROTIPOVODŇOVÁ ZEĎ
- NAVRŽENÁ ŽB ZEĎ POD TERÉNEM
- UBOURANÉ STÁVAJÍCÍ STĚNY
- STÁVAJÍCÍ STĚNA KE ZBOURÁNÍ
- ZACHOVANÁ STÁVAJÍCÍ STĚNA
- STÁVAJÍCÍ STROMY
- STÁVAJÍCÍ STROMY URČENÉ KE KÁCENÍ
- NÁHRADNÍ VÝSADBA
- PLOŠNÉ VEGETAČNÍ ÚPRAVY
- VELKÝ MĚSTSKÝ OKRUH - NÁVRH

INVESTOR / OWNER-DEVELOPER
STATUTÁRNÍ MĚSTO BRNO

PROJEKT MANAŽER / PROJECT MAN.
Ing. BIBIANA JANEBOVÁ

GENERALNÍ PROJEKTANT / DESIGNER
A PLUS s. s.

HP / CHEF PROJECT ENGINEER
TOMÁŠ JEJLIKA

PROJEKTANT ČÁSTI / COMPANY
ŠINDLAR s. r. o.

VYPRACOVAL / PREPARED BY
Ing. NIKOLA JANKOVÁ

VED. PROJEKTANT / CHECKED BY
Ing. MILOSLAV ŠINDLAR

STUPEŇ / PHASE
DUR

ZAKÁZ. ČÍSLO / ARCHIV. NO.
3210-20-000-00

FORMÁT / FORMAT
7 x A4

MĚŘÍŠŤO / SCALE
1:500

DATUM / DATE
2018 - 07 - 31

REVIZE / REVISION

No.	DATUM / DATE
01	
02	
03	
04	

POZNÁMKA / ANNOTATION:

STAVBA / PROJECT
NÁBŘEŽÍ ŘEKY SVRATKY

NÁZEV PS - SO / BUILDING TITLE
NÁBŘEŽÍ ŘEKY S PRO OPAŘENÍMI V Ř. KM. 38,0-38,5

ČÁST / PART
CELEK


NÁZEV VÝKRESU / DRAWING TITLE
NÁBŘEŽÍ ŘEKY SVRATKY

STAVBA	STUPEŇ	ČÍSLO PS - SO	PROJEKT	VÝKRES	REVIZE
SVR	DUR	-	-	D.1.1.c.	00

Tabkový formát 1210 x 297 mm

DOKUMENTACE PRO ÚZEMNÍ ŘÍZENÍ

NÁBŘEŽÍ ŘEKY SVRATKY

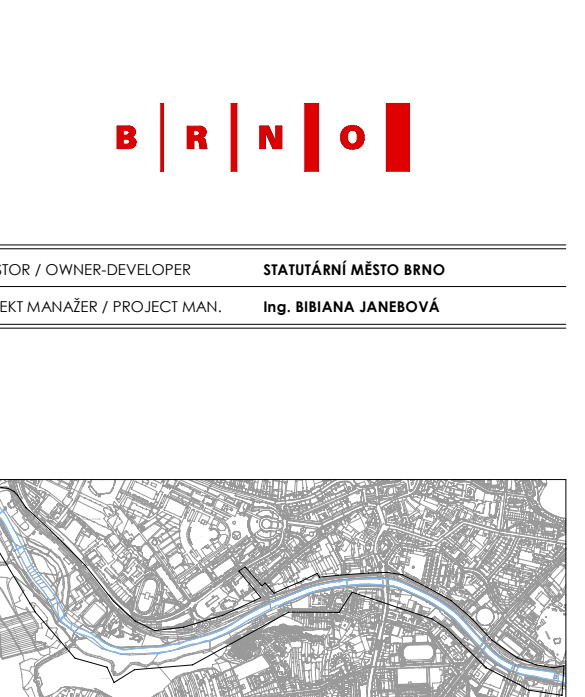

NÁBŘEŽÍ ŘEKY SVRATKY

STAVBA	STUPEŇ	ČÍSLO PS - SO	PROJEKT	VÝKRES	REVIZE
SVR	DUR	-	-	D.1.1.c.	00