


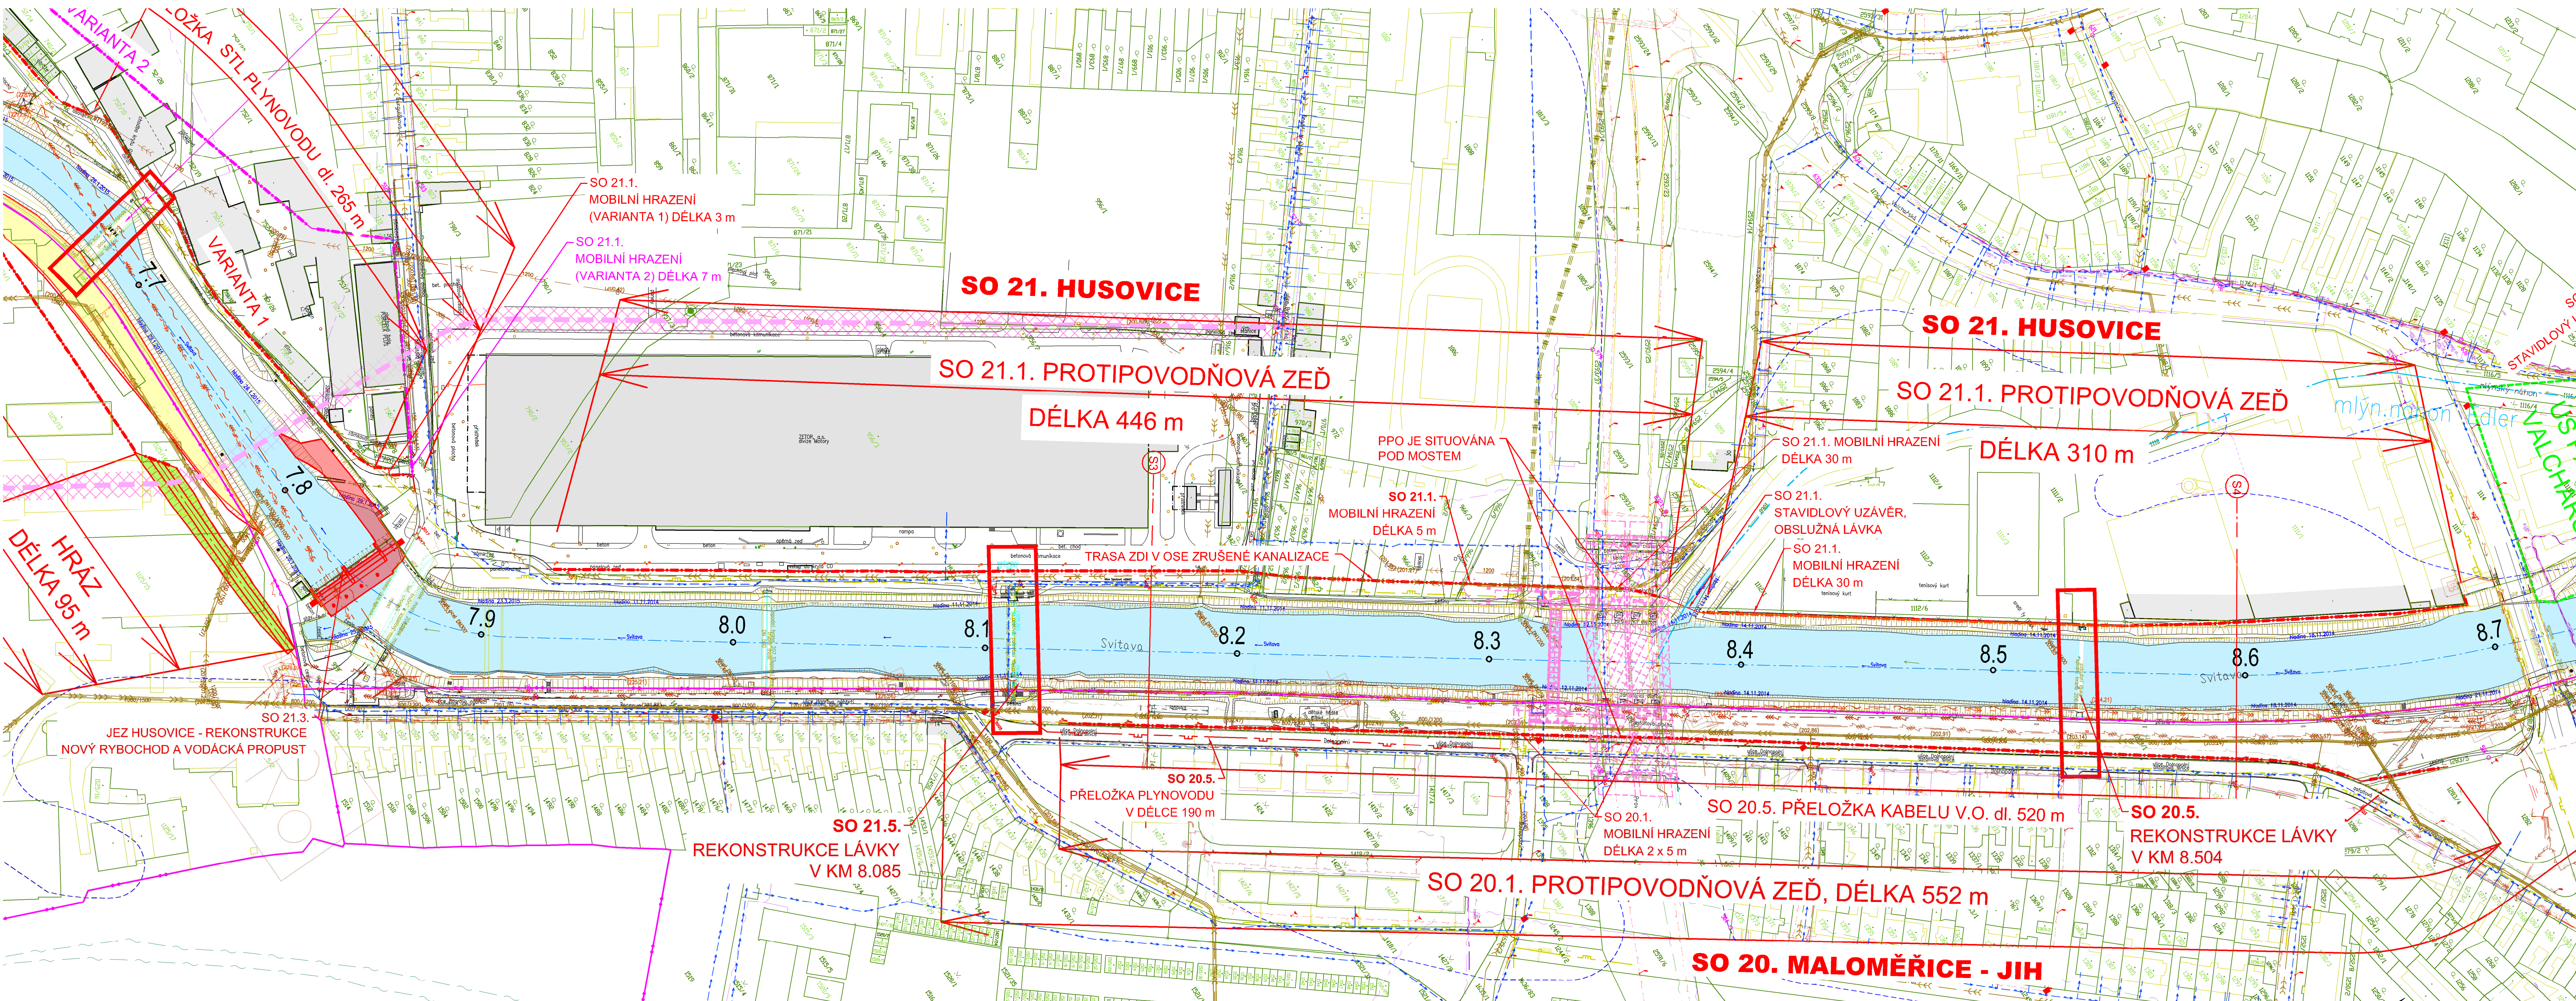

- LEGENDA:**
- NAVRŽENÁ OPATŘENÍ
 - NAVRŽENÁ OPATŘENÍ - VARIANTNÍ ŘEŠENÍ
 - LINIE ZDI A MOBILNÍHO HRAZENÍ
 - LINIE ZDI A MOBILNÍHO HRAZENÍ - VARIANTNÍ ŘEŠENÍ
 - NAVRŽENÁ STAVBA HRÁZÍ
 - NAVRŽENÉ SNIŽENÍ TERÉNU - VYTVOŘENÍ BERMY
 - STÁVAJÍCÍ HRANICE ROZLIVU Q100

- LEGENDA INŽENÝRSKÝCH SÍTÍ:**
- KANALIZACE
 - SDĚLOVACÍ VEDENÍ
 - SILOVÉ VEDENÍ VVN NADZEMNÍ
 - SILOVÉ VEDENÍ VN NADZEMNÍ
 - SILOVÉ VEDENÍ NN NADZEMNÍ
 - SILOVÉ VEDENÍ NN PODZEMNÍ
 - PLYNOVÉ POTRUBÍ VTL
 - PLYNOVÉ POTRUBÍ STL
 - PLYNOVÉ POTRUBÍ NTL
 - VODOVOD

SOUŘADNÝ SYSTÉM JTSK
VÝŠKOVÝ SYSTÉM BpV

OBJEDNATEL: POVODÍ MORAVY, s.p. DŘEVAŘSKÁ 11 601 75 BRNO	RAZÍTKO	 Č. ZAKÁZKY
---	---------	--

ZHOTOVITEL: AQUATIS a.s. Botanická 834/56, 602 00 Brno HLAVNÍ INŽENÝR PROJEKTU: ING. TOMÁŠ ROTH	RAZÍTKO	 Č. ZAKÁZKY 3A14286.32.T01
---	---------	--

VEDOUcí PROJEKTANT ING. OLDŘICH NEUMAYER, CSc.	 Č. ZAKÁZKY 3A14286.32.T01
ZODPOVĚDNÝ PROJEKTANT ING. ELIŠKA HERŠOVÁ	
VYPRACOVAL ING. ELIŠKA HERŠOVÁ	
KONTROLOVAL ING. TOMÁŠ ROTH	
NÁZEV OBJEKTU PŘÍRODĚ BLÍZKÁ POP A REVITALIZACE ÚDOLNÍ NIVY HLAVNÍCH BRNĚNSKÝCH TOKŮ 3. část	DATUM ZÁŘÍ 2015
NÁZEV PŘÍLOHY SITUACE SVITAVY č. 22 - HUSOVICE NÁVRHOVÝ STAV	FORMÁT MĚŘÍTKO 1:1000 ÚČEL STUDIE ČÍS. ZAKÁZKY 3A14286.32.T01 ČÍS. PŘÍLOHY D.2.2.3