



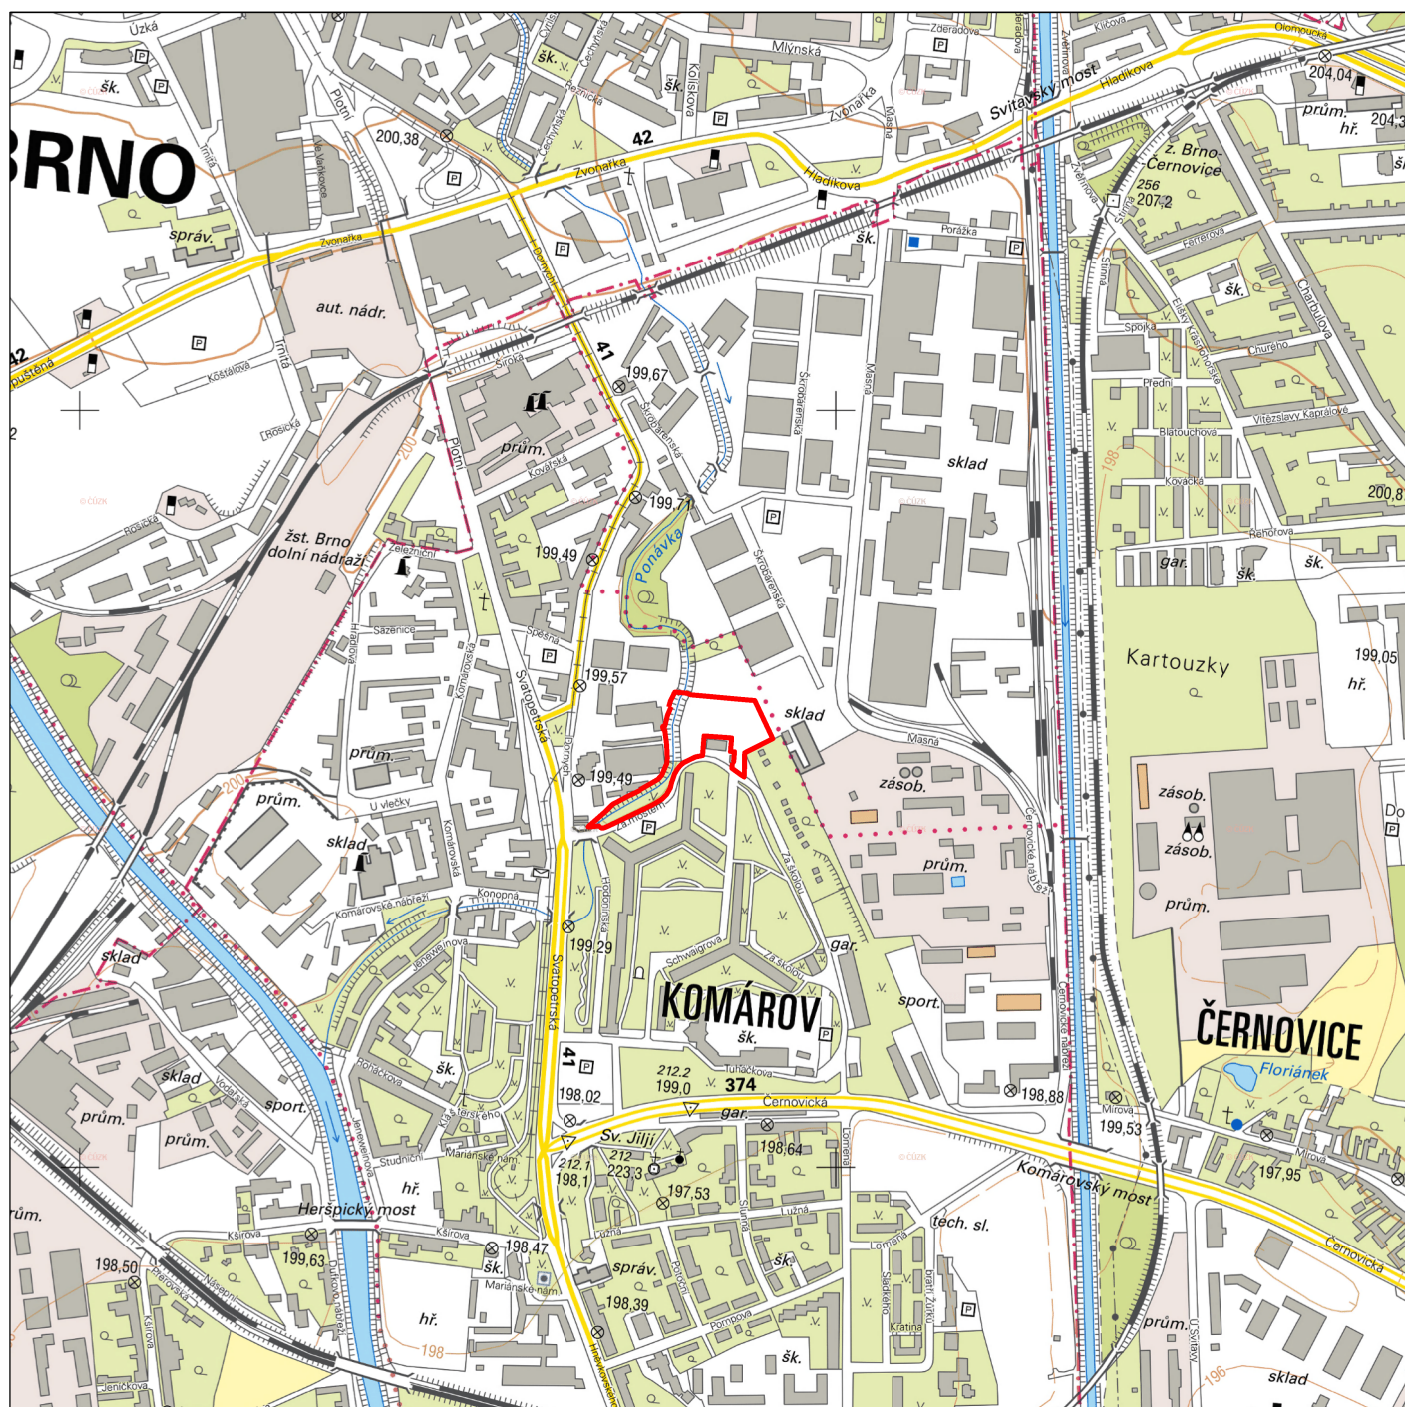

MAPOVÝ PODKLAD: ZÁKLADNÍ MAPA 1: 10 000, WMS ČÚZK

ZÁJMOVÁ OBLAST

Souřadnicový systém: JTSK

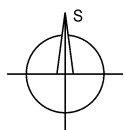

ZODP.PROJEKTANT ING.T.HAVLÍČEK	VED.PROJEKTANT ING.O.VESELÁ	VYPRACOVAL ING.O.VESELÁ	ZAKÁZ.ČÍSLO 15 023	 fontes A T E L I E R ATELIER FONTES, s.r.o. Křídlovická 19 603 00 Brno www.fontes.cz t/f +420 549 255 496
KATASTR: KOMÁROV		KRAJ: JIHMORAVSKÝ		
POŘIZOVATEL: VEŘEJNÁ ZELEŇ MĚSTA BRNA, P.O.				
AKCE REVITALIZACE STARÉ PONÁVKY - LOKALITA NAD SÍDLIŠTĚM KOMÁROV				STUPEŇ : DPS
ČÁST C. SITUAČNÍ VÝKRESY				DATUM : 01/2018
PŘÍLOHA C.2 PŘEHLEDNÁ SITUACE				ČÍSLO PARÉ
				MĚŘÍTKO 1 : 10 000