


PŮDORYS 1NP

LEGENDA MÍSTNOSTÍ 1NP

ODN.	NÁZEV MÍSTNOSTI	PLOCHA [M2]
1.01	ZÁDVEŘÍ	18,84
1.02	PŘEDSÍŇ	5,75
1.03	WC ŽENY - PŘEDSÍŇ	5,74
1.04	WC ŽENY	9,42
1.05	WC MUŽ - PŘEDSÍŇ	3,57
1.06	WC MUŽ	9,56
1.07	WC HANDICAP	3,93
1.08	VÝTAH	2,88
1.09	VÝLEHKOVÝ PROSTOR	110,34
1.10	HALA	11,19
1.11	SCHODIŠTĚ	7,93
CELKEM		195,95

VÝKRES ŘEZU

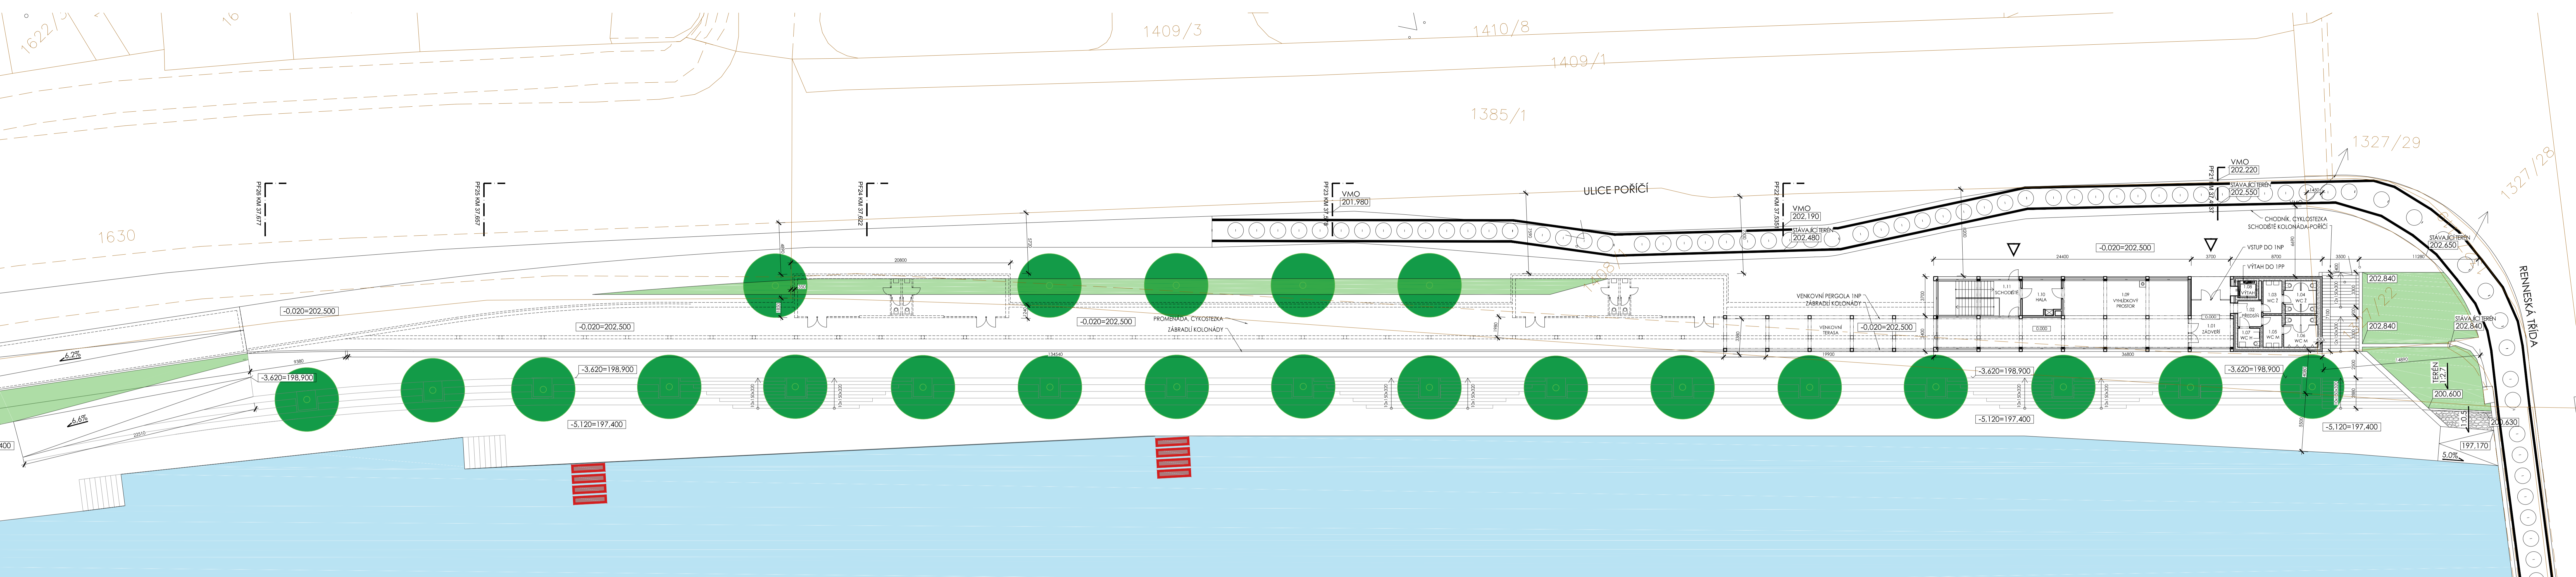

PŮDORYS 1PP

LEGENDA MÍSTNOSTÍ 1PP

ODN.	NÁZEV MÍSTNOSTI	PLOCHA [M2]
S.01	PŘEDSÍŇ	6,15
S.02	WC ŽENY - PŘEDSÍŇ	5,75
S.03	WC ŽENY	9,42
S.04	WC MUŽ - PŘEDSÍŇ	5,56
S.05	WC MUŽ	9,56
S.06	WC HANDICAP	3,93
S.07	VÝTAH	2,88
S.08	TB	10,30
S.09	ZÁĚM PRO PROVOZ A ÚDRŽBU	40,87
S.10	PŘEDSÍŇ	6,75
S.11	WC	1,98
S.12	SCHODIŠTĚ	22,28
S.13	ZÁĚM PRO PROVOZ A ÚDRŽBU	31,30
S.14	WC - PŘEDSÍŇ	1,74
S.15	WC	1,35
S.16	WC - PŘEDSÍŇ	1,74
S.17	WC	1,35
S.18	ZÁĚM PRO PROVOZ A ÚDRŽBU	31,30
S.19	ZÁĚM PRO PROVOZ A ÚDRŽBU	31,30
S.20	WC - PŘEDSÍŇ	1,74
S.21	WC	1,35
S.22	WC - PŘEDSÍŇ	1,74
S.23	WC	1,35
S.24	ZÁĚM PRO PROVOZ A ÚDRŽBU	31,30
CELKEM		262,97




APLUS SINDLAR

APLUS SINDLAR  
Arch. Ing. Michal Váňa, Ing. Břiana Janebová  
Brno, ul. Štefánikova 10, 602 00 Brno  
IČO: 253 54 5323, DIČ: CZ253545323

NÁBŘEŽÍ ŘEKY SVRATKY

Redukce protipovodňového opěrného břehu - etapa 19 a výhledově etapa 20, územní studie  
 GENERAL PRJEKTANT / DESIGNER A PLUS s.r.o.  
 HF / CHSE PROJECT ENGINEER TOMÁŠ ZEJMLKA  
 PROJEKTANT ČÁSTI / COMPANY A PLUS s.r.o.  
 VED. PROJEKTANT / CHECKED BY TOMÁŠ ZEJMLKA  
 SPRÁVA / PHASE DOK  
 ZAKAZ. ČÍSLO / ARCHIV. NO. 2018-00-000  
 FORMÁT / FORMAT A4  
 MĚŘÍTKO / SCALE 1:200  
 DATUM / DATE 2018 - 08 - 03  
 REVIZE / REVISION  
 NO. / DATUM / DATE  
 01 2018-01-16 ZAPRACOVÁNÍ PŘEPOVÝNY OVLH  
 02 2018-01-31  
 03  
 04  
 PODPÍSKA / ANNOTATION  
 SVRATA / PROJECT NÁBŘEŽÍ ŘEKY SVRATKY  
 NÁZEV PS. SOJ / BUILDING TITLE  
 ČÁST / PART KOLONÁDA  
 NÁZEV VÝKRESU / DRAWING TITLE PŮDORYS 1NP - 1PP  
 DODATEK K 16.1.2019 NA ZÁKLADĚ ZAPRACOVÁNÍ PŘEPOVÝNY OVLH  
 SVR DUR 00

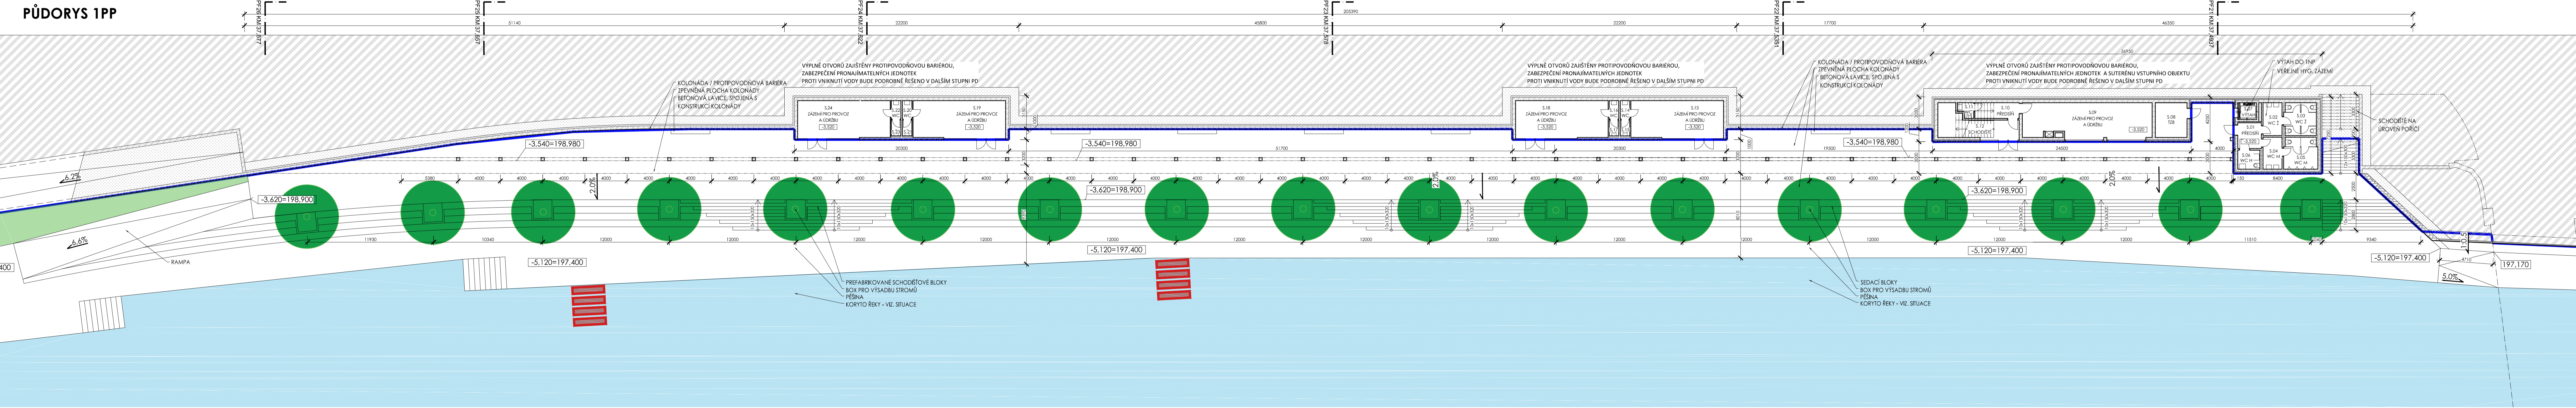

LEGENDA ČAR KATASTRU NEMOVITOSTI

- HRANICE PARCEL KATASTRU NEMOVITOSTI
- VNITŘNÍ HRANICE KATASTRU NEMOVITOSTI
- HRANICE ZÁPLAVOVÉHO OVLH

NÁBŘEŽÍ ŘEKY SVRATKY