


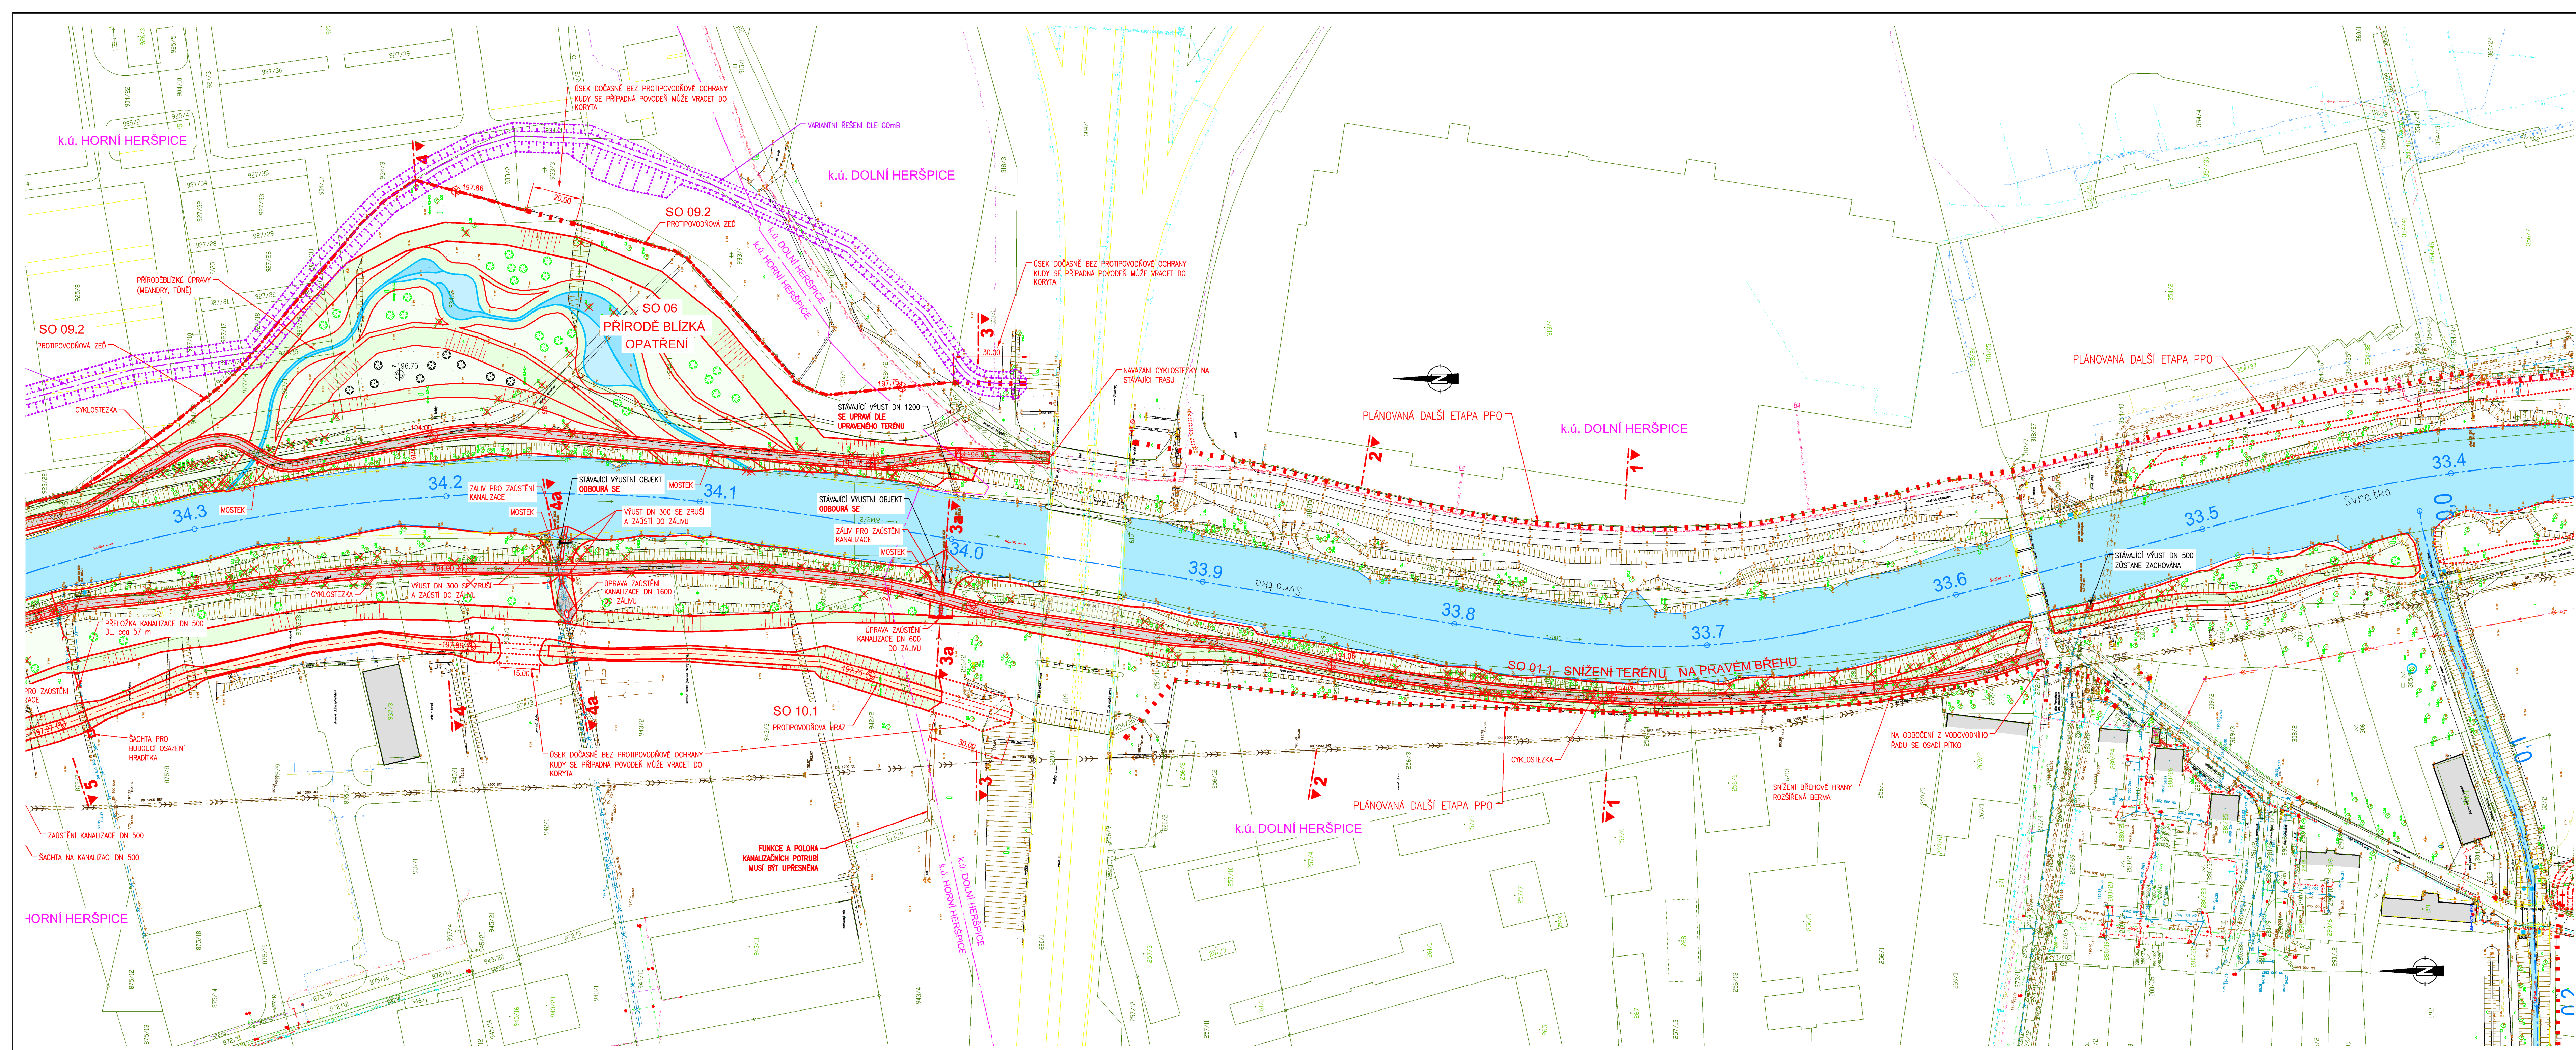

LEGENDA:

- NAVRHOVANÁ OPATŘENÍ (HRANY HRÁZÍ, BERMY...)
- VARIANTNÍ ŘEŠENÍ DLE GOMB
- NAVRHOVANÁ PROTIPOVODŇOVÁ ZEď
- VÝHLEDOVÁ PROTIPOVODŇOVÁ OPATŘENÍ
- VÝHLEDOVÁ PROTIPOVODŇOVÁ ZEď
- UPRAVENÝ TERÉN V ROVINĚ
- UPRAVENÝ TERÉN VE SVAHU
- PLOCHA KORUNY HRÁZE
- UPRAVENÉ VODNÍ PLOCHY
- NAVRŽENÁ CYKLOSTEZKA
- NÁHRADNÍ VÝSADBA
- STÁVAJÍCÍ ZELEN - ZACHOVÁ SE
- STÁVAJÍCÍ ZELEN - ODSTRÁNÍ SE

INŽENÝRSKÉ SÍTĚ:

- KANALIZACE
- KANALIZACE DEŠŤOVÁ
- KANALIZACE SPLAŠKOVÁ
- NN kabel - BVK
- PLYNOVOD NTL
- PLYNOVOD STL
- NN kabel - JMP
- zemnicí kabel - JMP
- sdl. a opt. kabely - JMP
- NN kabel
- NN venkovní vedení
- VN kabel
- VN venkovní vedení
- sdl. a opt. kabely - EON
- kabel VO
- NN kabel - DFMB, BKOM-SSZ
- VODOVOD
- VODOVOD
- sdl. a opt. kabely - TELEFONICA O2 (pouze potěrní síť + DSP)
- sdl. a opt. kabely - UPC
- sdl. a opt. kabely - MAXPROGRES
- sdl. a opt. kabely nad MAXPROGRES
- sdl. a opt. kabely - MU,VUT,VFU,GTS,PVT,KPS,KOOPERATIVA

- SEZNAM STAVEBNÍCH OBJEKTŮ:**
- SO 01.1 Snížení terénu na pravém břehu
 - SO 01.2 Snížení terénu na levém břehu
 - SO 02 Navýšení terénu nad Sokolovou
 - SO 03 Úpravy terénu pod Sokolovou
 - SO 04 Cyklostezka na pravém břehu
 - SO 05 Cyklostezka na levém břehu
 - SO 06 Přírodě blízká opatření
 - SO 07 Přeložky inženýrských sítí
 - SO 08 Úpravy pod mostem ulice Sokolova
 - SO 09.1 Hráz na levém břehu
 - SO 09.2 Zeď na levém břehu
 - SO 10.1 Hráz na pravém břehu

AQUATIS
ZAJAŘO a.s.
Bolnická 834/56, 602 00 Brno
Tel: +420 541 554 111
Fax: +420 541 231 205
E-mail: info@aquatis.cz
http://www.aquatis.cz

Zodpovědný projektant STANISLAV ZATECKÝ	Hlavní inženýr projektu ING. TOMÁŠ RÖTH	Technická spolupráce ING. OLDRICH NEUMAYER, CSc.
Výkonovatel STANISLAV ZATECKÝ	Kontrola ING. OLDRICH NEUMAYER, CSc.	Zaškrtněte číslo T12247.32.101
Datum LISTOPAD 2017	Stupeň dokumentace STUDIE	Název souboru SKP-VOM-SIT.dwg

STUDIE NÁVRHU REALIZACE ETAPY PROTIPOVODŇOVÝCH OPATŘENÍ MĚSTA BRNA V LOKALITĚ SOKOLOVA - VOMÁČKOVA

KOORDINAČNÍ SITUACE č. 1

Měřítko: **1:1000** Číslo přílohy: **B.2.1.**

Objednatel: Stavební úřad Brno