


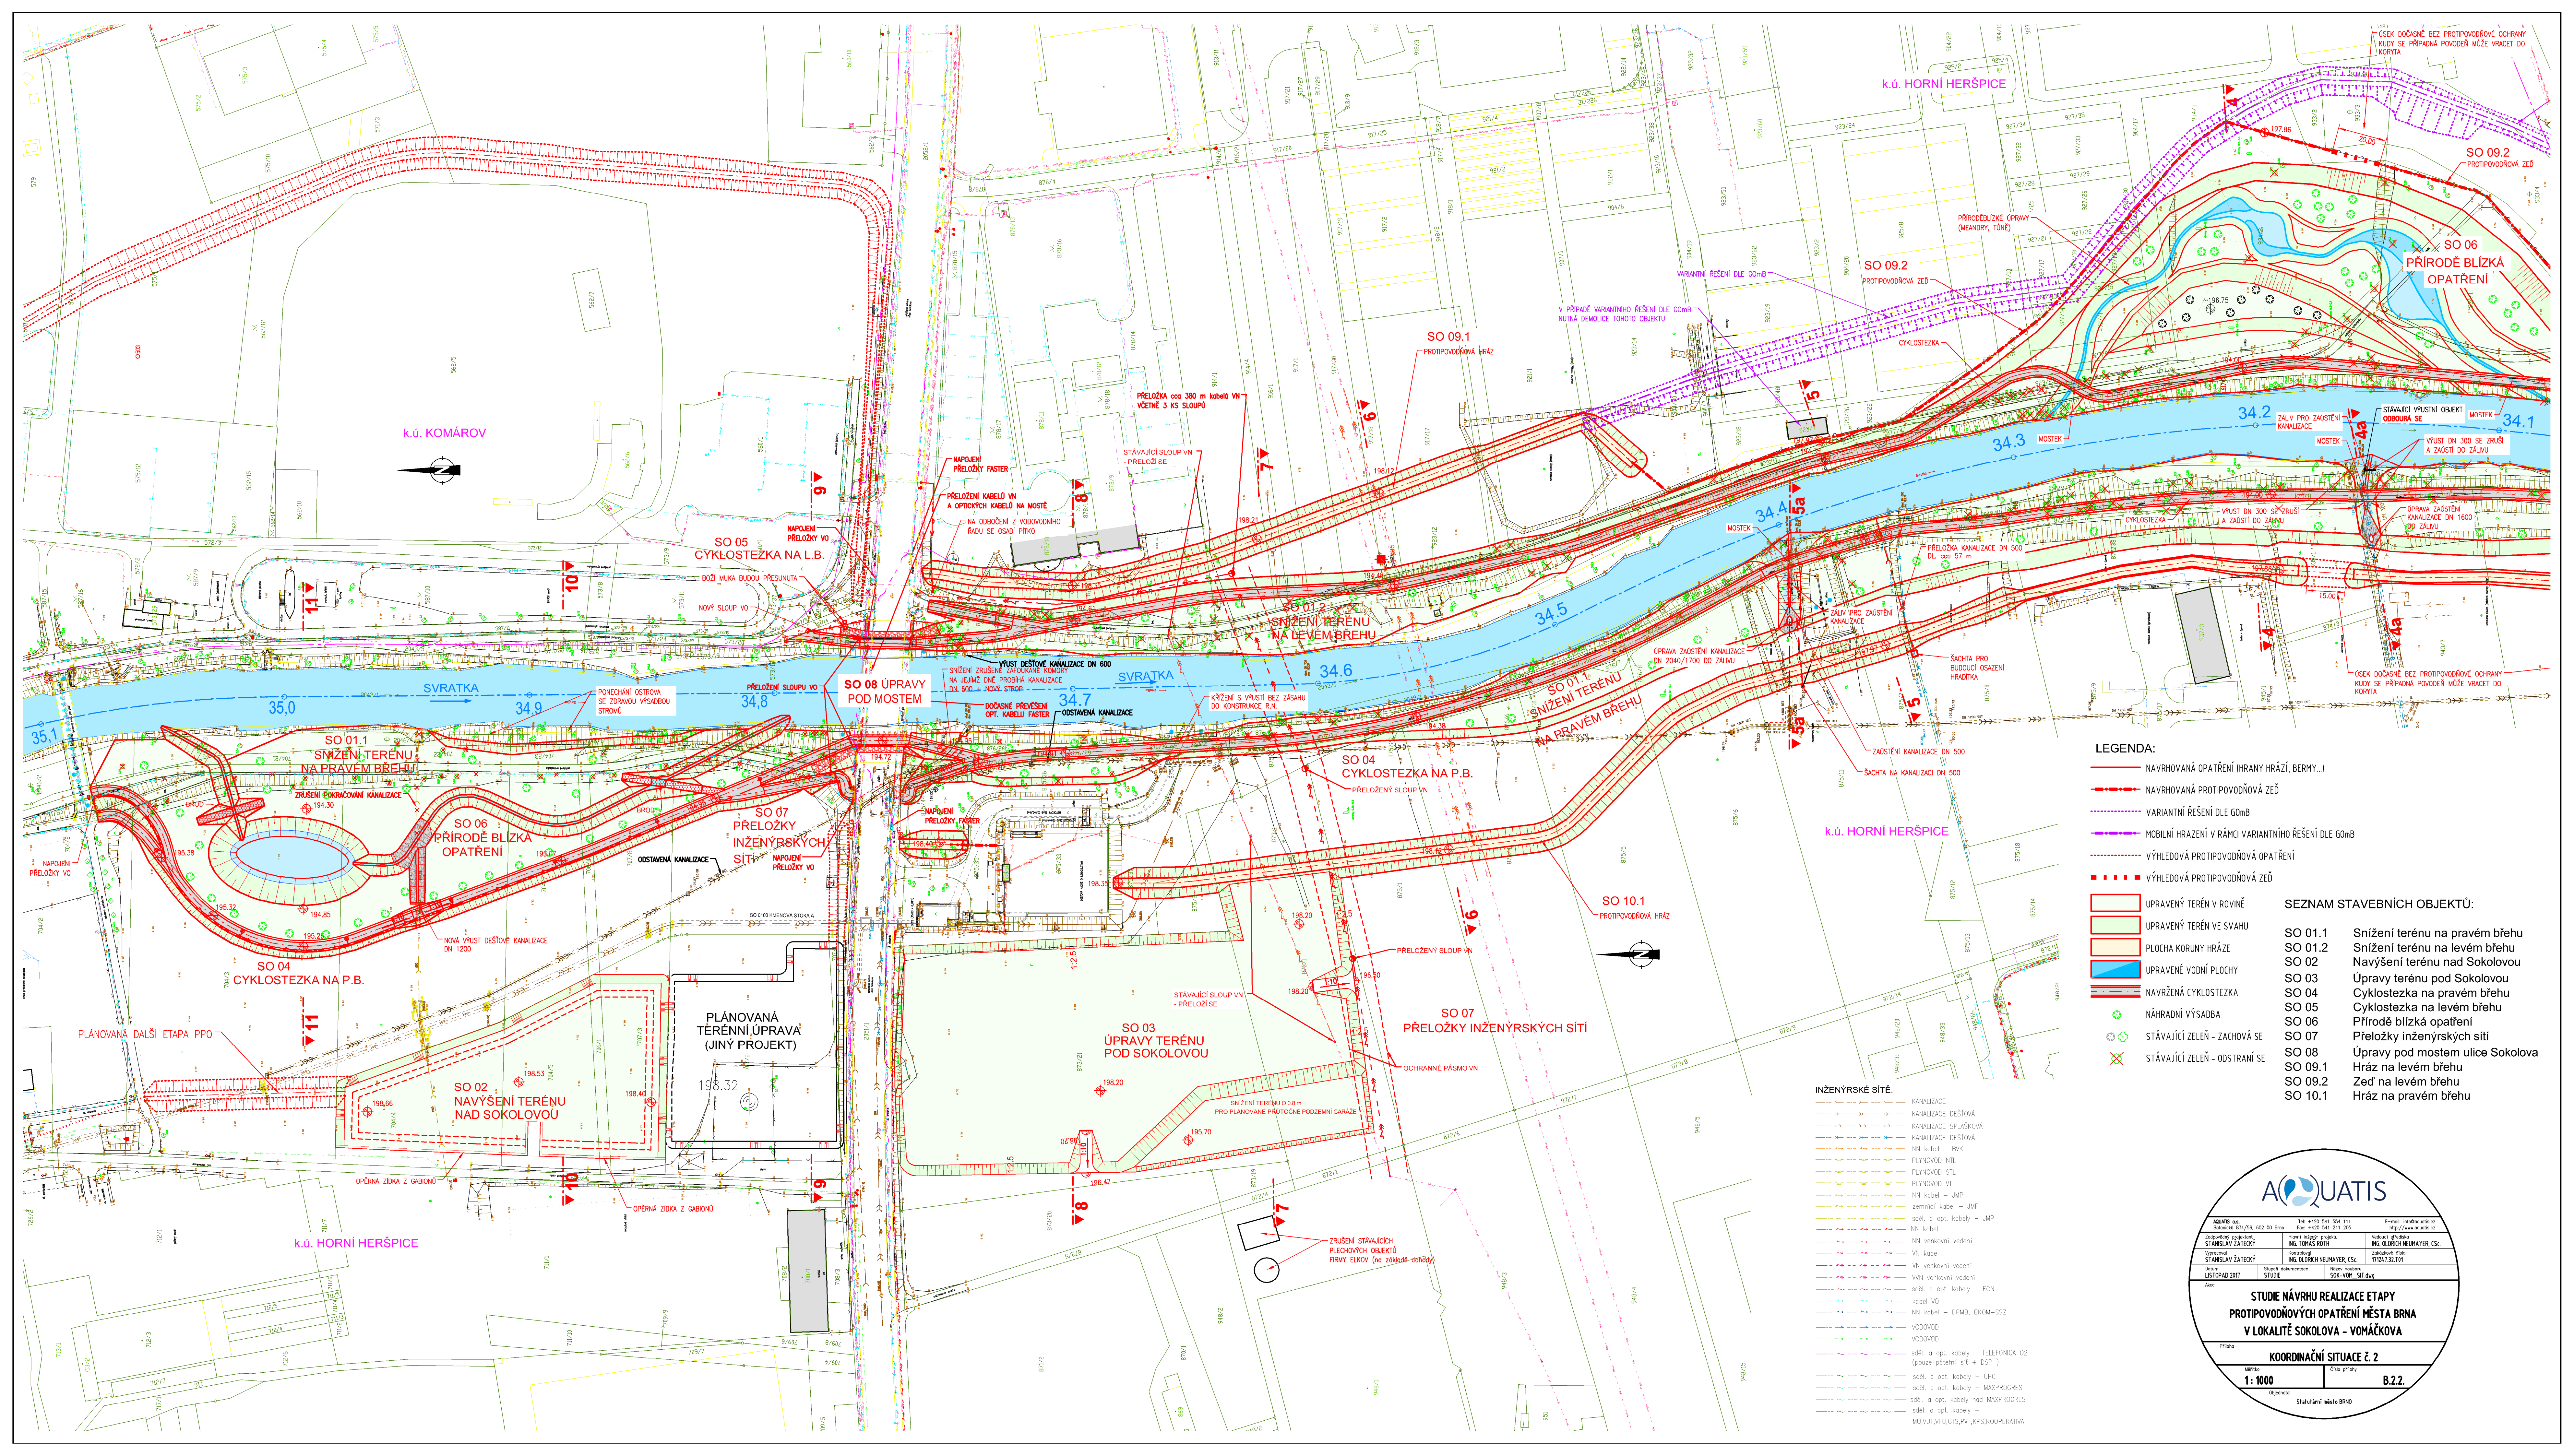

LEGENDA:

- NAVROVANÁ OPATŘENÍ (HRANY HRÁZÍ, BERMŮ...)
- NAVROVANÁ PROTIPOVODNOVÁ ZEĎ
- VARIANTNÍ ŘEŠENÍ DLE GOMB
- MOBILNÍ HRÁZENÍ V RÁMCI VARIANTNÍHO ŘEŠENÍ DLE GOMB
- VÝHELEDVÁ PROTIPOVODNOVÁ OPATŘENÍ
- VÝHELEDVÁ PROTIPOVODNOVÁ ZEĎ
- UPRAVENÝ TERÉN V ROVINĚ
- UPRAVENÝ TERÉN VE SVAHU
- PLOCHA KORUNY HRÁZE
- UPRAVENÉ VODNÍ PLOCHY
- NAVŘEŽENÁ CYKLOSTEZKA
- NÁHRADNÍ VÝSADBA
- STÁVAJÍCÍ ZELENĚ - ZACHOVÁ SE
- STÁVAJÍCÍ ZELENĚ - ODSTRANÍ SE

SEZNAM STAVEBNÍCH OBJEKTŮ:

SO 01.1	Snížení terénu na pravém břehu
SO 01.2	Snížení terénu na levém břehu
SO 02	Navýšení terénu nad Sokolovou
SO 03	Úpravy terénu pod Sokolovou
SO 04	Cyklostezka na pravém břehu
SO 05	Cyklostezka na levém břehu
SO 06	Přírodě blízká opatření
SO 07	Přeložky inženýrských sítí
SO 08	Úpravy pod mostem ulice Sokolova
SO 09.1	Hráz na levém břehu
SO 09.2	Zeď na levém břehu
SO 10.1	Hráz na pravém břehu

- INŽENÝRSKÉ SÍTĚ:**
- KANALIZACE
 - KANALIZACE DEŠŤOVÁ
 - KANALIZACE SPLAŠKOVÁ
 - KANALIZACE DEŠŤOVÁ
 - NN kabel – TRK
 - PLYNOVOD – NTL
 - PLYNOVOD – STL
 - PLYNOVOD – VTL
 - NN kabel – JUMP
 - zemnicí kabel – JUMP
 - sdl. a opt. kabely – JUMP
 - NN kabel
 - NN venkovní vedení
 - VN kabel
 - VN venkovní vedení
 - VVN venkovní vedení
 - sdl. a opt. kabely – EON
 - kabel VO
 - NN kabel – DPMB, BKOM, SSZ
 - VOVODVOD
 - VOVODVOD
 - sdl. a opt. kabely – TELEFONICA 02 (pouze páteří sítí + DSP)
 - sdl. a opt. kabely – UPC
 - sdl. a opt. kabely – MAXPROGRES
 - sdl. a opt. kabely nad MAXPROGRES
 - sdl. a opt. kabely –
 - MUV, VPU, GTS, PVT, KPS, KOOPERATIVA,

AQUATIS

AKQUATIS s.r.o.
Borovická 824/96, 602 00 Brno
Tel: +420 541 554 111
Fax: +420 541 211 205
E-mail: info@aquatis.cz
http://www.aquatis.cz

Zodpovědný projektant:
STANISLAV ŽATECKÝ
Výkresová příloha:
ING. OLŘECH NEUMAYER, CSc.
Základová úroveň:
1704/132.101

Datum:
LISTOPAD 2011
Stupeň dokumentace:
STUDIE
Město: Brno
SOK-VOM_SIT.dwg

**STUDIE NÁVRHU REALIZACE ETAPY
PROTIPOVODNOVÝCH OPATŘENÍ MĚSTA BRNA
V LOKALITĚ SOKOLOVA – VMÁČKOVA**

KOORDINAČNÍ SITUACE č. 2

Měřítko:
1:1000
Číslo přílohy:
B.2.2.
Statutární město Brno