 


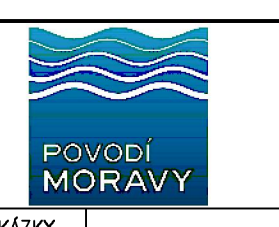
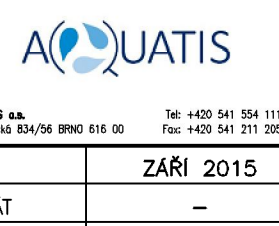
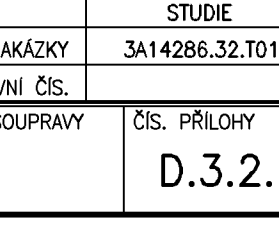
LEGENDA:

- NAVRŽENÁ OPATŘENÍ
- PLÁNOVANÉ DOPRAVNÍ STAVBY
- LINEE ZDI A MOBILNÍHO HRAZENÍ
- PLOCHY ŘEŠENÉ V ÚZEMNÍCH STUDIÍCH
- NAVRŽENÁ STAVBA HRÁŽÍ
- NAVRŽENÉ SNÍŽENÍ TERÉNU - VYTVOŘENÍ BERMY
- STÁVAJÍCÍ HRANICE ROZVLIVU Q100 NEOVLIVNĚNÉ

LEGENDA INŽENÝRSKÝCH SÍTÍ:

- KANALIZACE
- SDĚLOVACÍ VEDENÍ
- SILOVÉ VEDENÍ VVN NADZEMNÍ
- SILOVÉ VEDENÍ VN NADZEMNÍ
- SILOVÉ VEDENÍ NN NADZEMNÍ
- SILOVÉ VEDENÍ NN PODZEMNÍ
- PLYNOVÉ POTRUBÍ VTL
- PLYNOVÉ POTRUBÍ STL
- PLYNOVÉ POTRUBÍ NTL
- VODOVOD



SOUBŘADNÝ SYSTÉM JTŠK VÝŠKOVÝ SYSTÉM Bpv			
OBJEDNATEL: POVODÍ MORAVY, s.p. DŘEVAŘSKÁ 11 601 75 BRNO	RÁZKOVÝ		
ZAKÁZKA: AQUATIS a.s. Botanická 834/56, 602 00 Brno HLAVNÍ INŽENÝR PROJEKTU: ING. TOMÁŠ ROTH	RÁZKOVÝ		
VEDOUcí PROJEKTANT: ING. OLDRICH NEUMAYER, CSc.	ING. OLDRICH NEUMAYER, CSc.		
ZODPOVĚDNÝ PROJEKTANT: ING. ELIŠKA HERŠOVÁ	ING. ELIŠKA HERŠOVÁ		
VYPRACOVAL: ING. ELIŠKA HERŠOVÁ	ING. ELIŠKA HERŠOVÁ		
KONTROLOVAL: ING. OLDRICH NEUMAYER, CSc.	ING. OLDRICH NEUMAYER, CSc.		
NAZEV OBJEKTU: PŘÍRODĚ BLÍZKÁ POP A REVITALIZACE ÚDOLNÍ NIVY HLAVNÍCH BRNĚNSKÝCH TOKŮ 3. část	NAZEV PRŮLOHY: LESKAVA SITUACE č. 30 NÁVRHOVÝ STAV PPO		
DOKUMENTACE ZÁŘÍ 2015			
MĚŘÍTKO 1:1000			
CÍL STUDIE			
ČÍSLO ZAKÁZKY 3A14286.32.T01			
ČÍSLO SOUBŘADNÝ D.3.2.			