


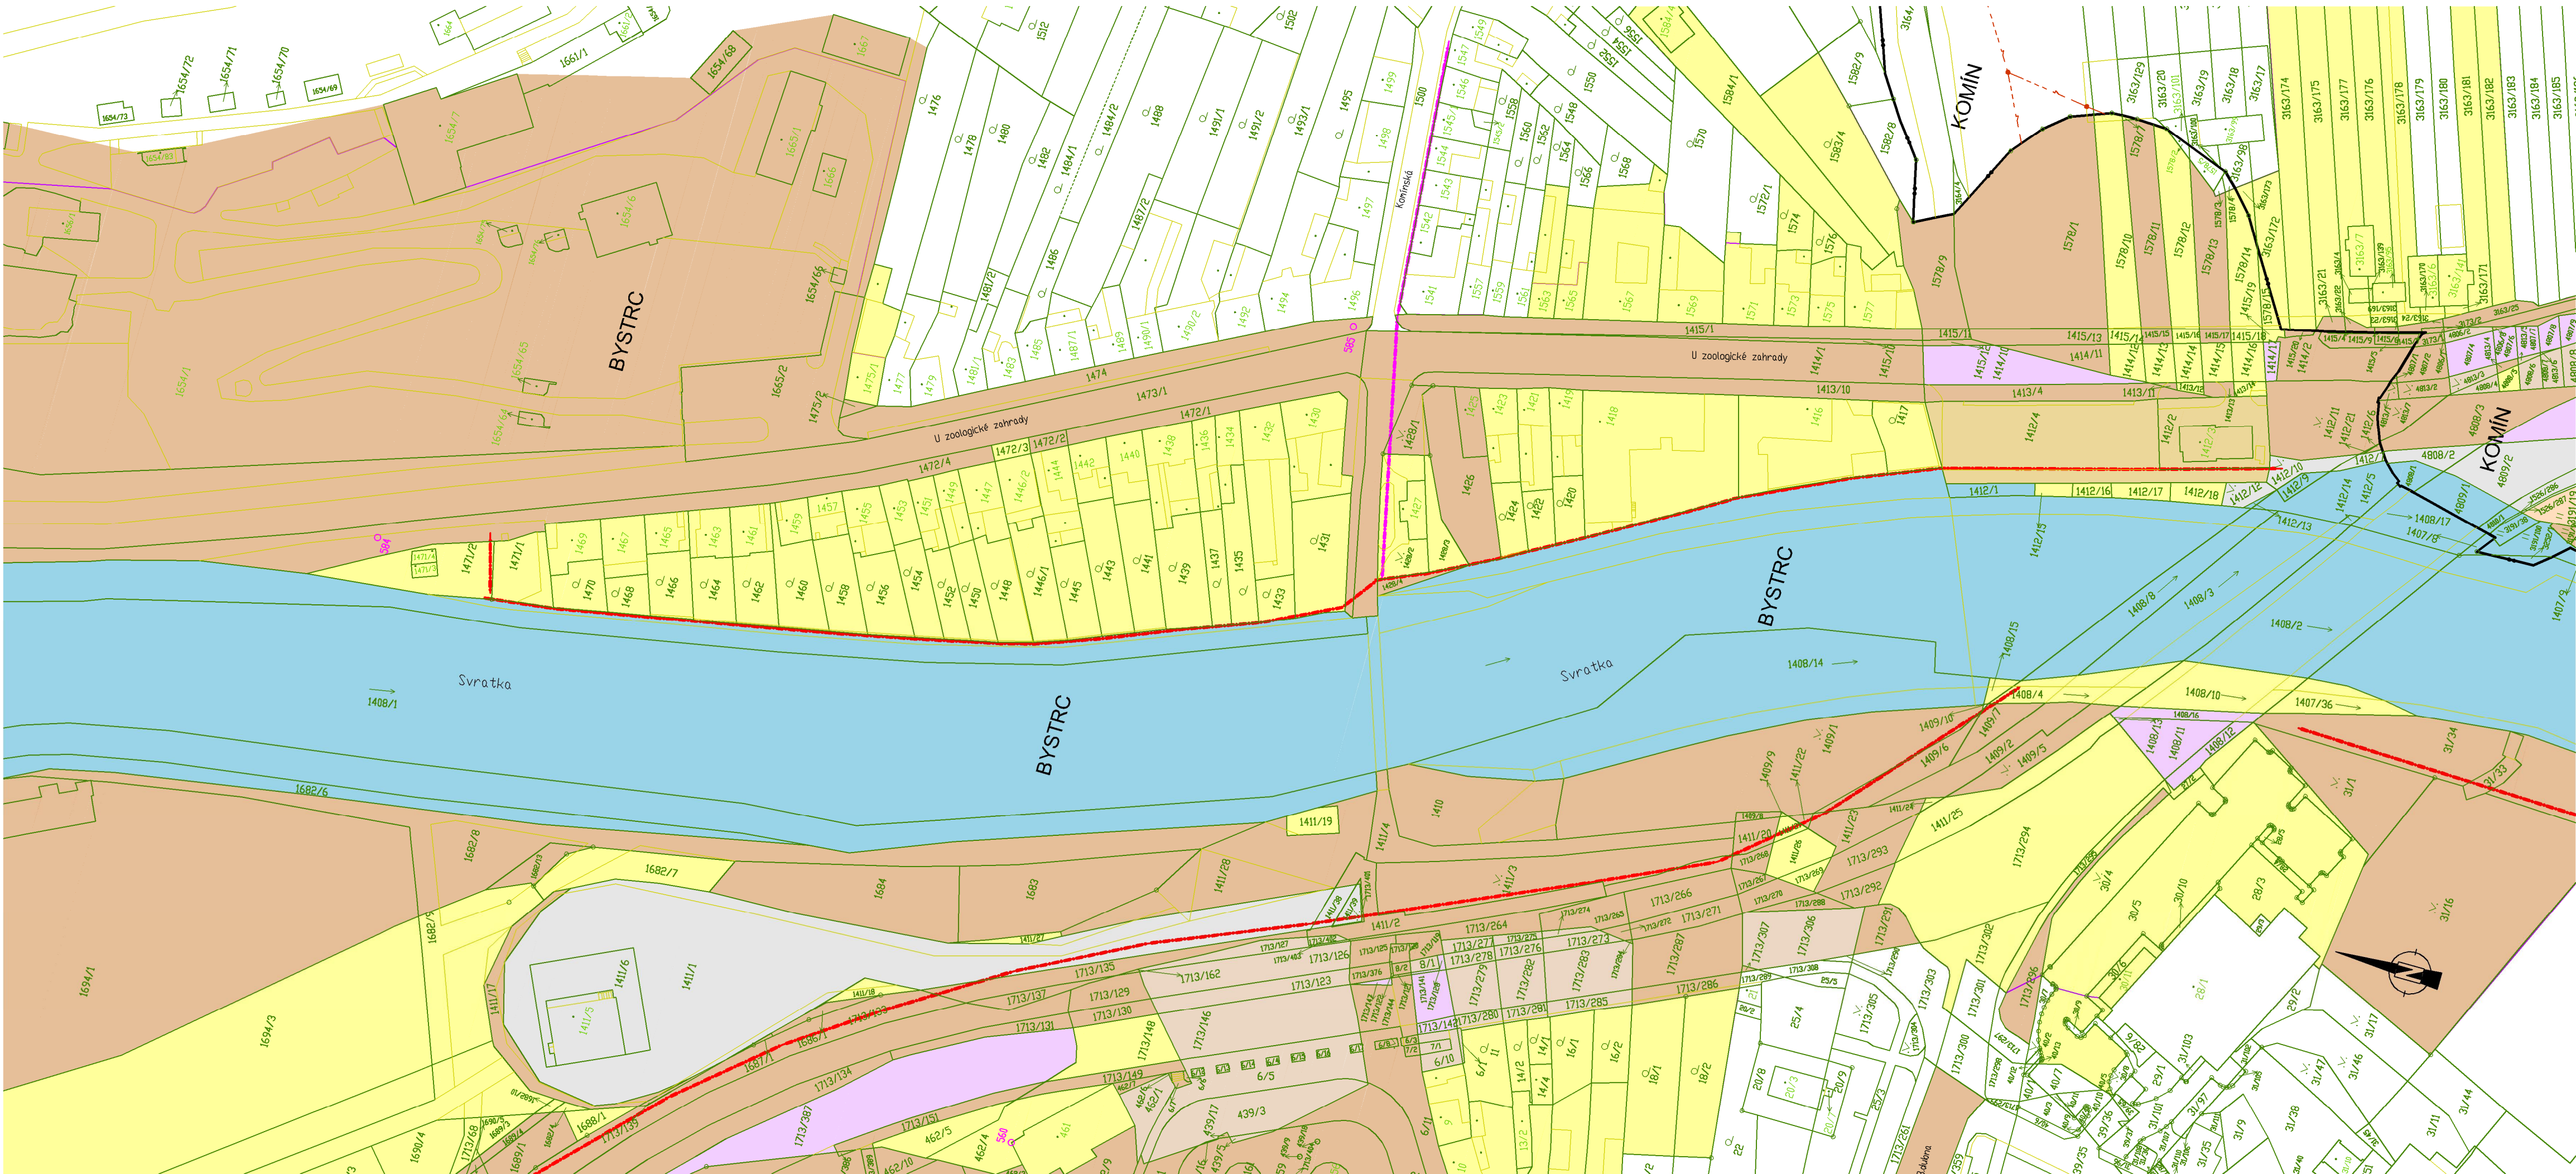


LEGENDA:

- NAVRŽENÁ OPATŘENÍ
- NAVRŽENÁ OPATŘENÍ - VARIANTNÍ ŘEŠENÍ
- LINIE ZDÍ PPO A MOBILNÍHO HRAZENÍ

- BKOM
- BVV
- ČD, SŽDC
- ČSAD
- DPMB
- Firmy
- IKEA
- JME
- Kluby
- Lesy ČR
- Město Brno
- MO
- Mosilana
- MU
- Obce
- Olympia
- Ostatní
- PM
- ŘSD, SÚS JM
- Státní PÚ
- Teplárna
- ÚKZÚ zemědělský
- Úřad pro zastupování
- Vodohospodářská správa Brno
- VVÚ
- Zetor

SOUŘADNÝ SYSTÉM JTSK
VÝŠKOVÝ SYSTÉM Bpv

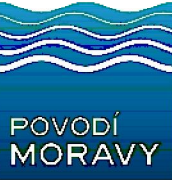OBJEDNATEL: POVODÍ MORAVY, s.p. DŘEVAŘSKÁ 11 601 75 BRNO		RAZÍTKO	 Č. ZAKÁZKY
ZHOTOVITEL: AQUATIS a.s. Botanická 834/56, 602 00 Brno HLAVNÍ INŽENÝR PROJEKTU: ING. TOMÁŠ ROTH		RAZÍTKO	 AQUATIS a.s. Botanická 834/56 602 00 Brno Tel: +420 541 554 111 Fax: +420 541 211 205 Č. ZAKÁZKY 3A14286.32.T01
VEDOUcí PROJEKTANT	ING. OLDŘICH NEUMAYER, CSc.	 AQUATIS a.s. Botanická 834/56 BRNO 616 00 Tel: +420 541 554 111 Fax: +420 541 211 205	
ZODPOVĚDNÝ PROJEKTANT	ING. ELIŠKA HERŠOVÁ		
VYPRACOVAL	ING. ELIŠKA HERŠOVÁ		
KONTROLOVAL	ING. OLDŘICH NEUMAYER, CSc.		
NÁZEV OBJEKTU	PŘÍRODĚ BLÍZKÁ POP A REVITALIZACE ÚDOLNÍ NIVY HLAVNÍCH BRNĚNSKÝCH TOKŮ 3.část		DATUM ZÁŘÍ 2015
NÁZEV PŘÍLOHY	SVRATKA: BYSTRC SITUACE S IDENTIFIKACÍ PARCEL č. 2		FORMÁT —
			MĚŘÍTKO 1:1000
			ÚČEL STUDIE
			ČÍS. ZAKÁZKY 3A14286.32.T01
		ČÍS. SOUPRAVY	ČÍS. PŘÍLOHY F.2.1.2.