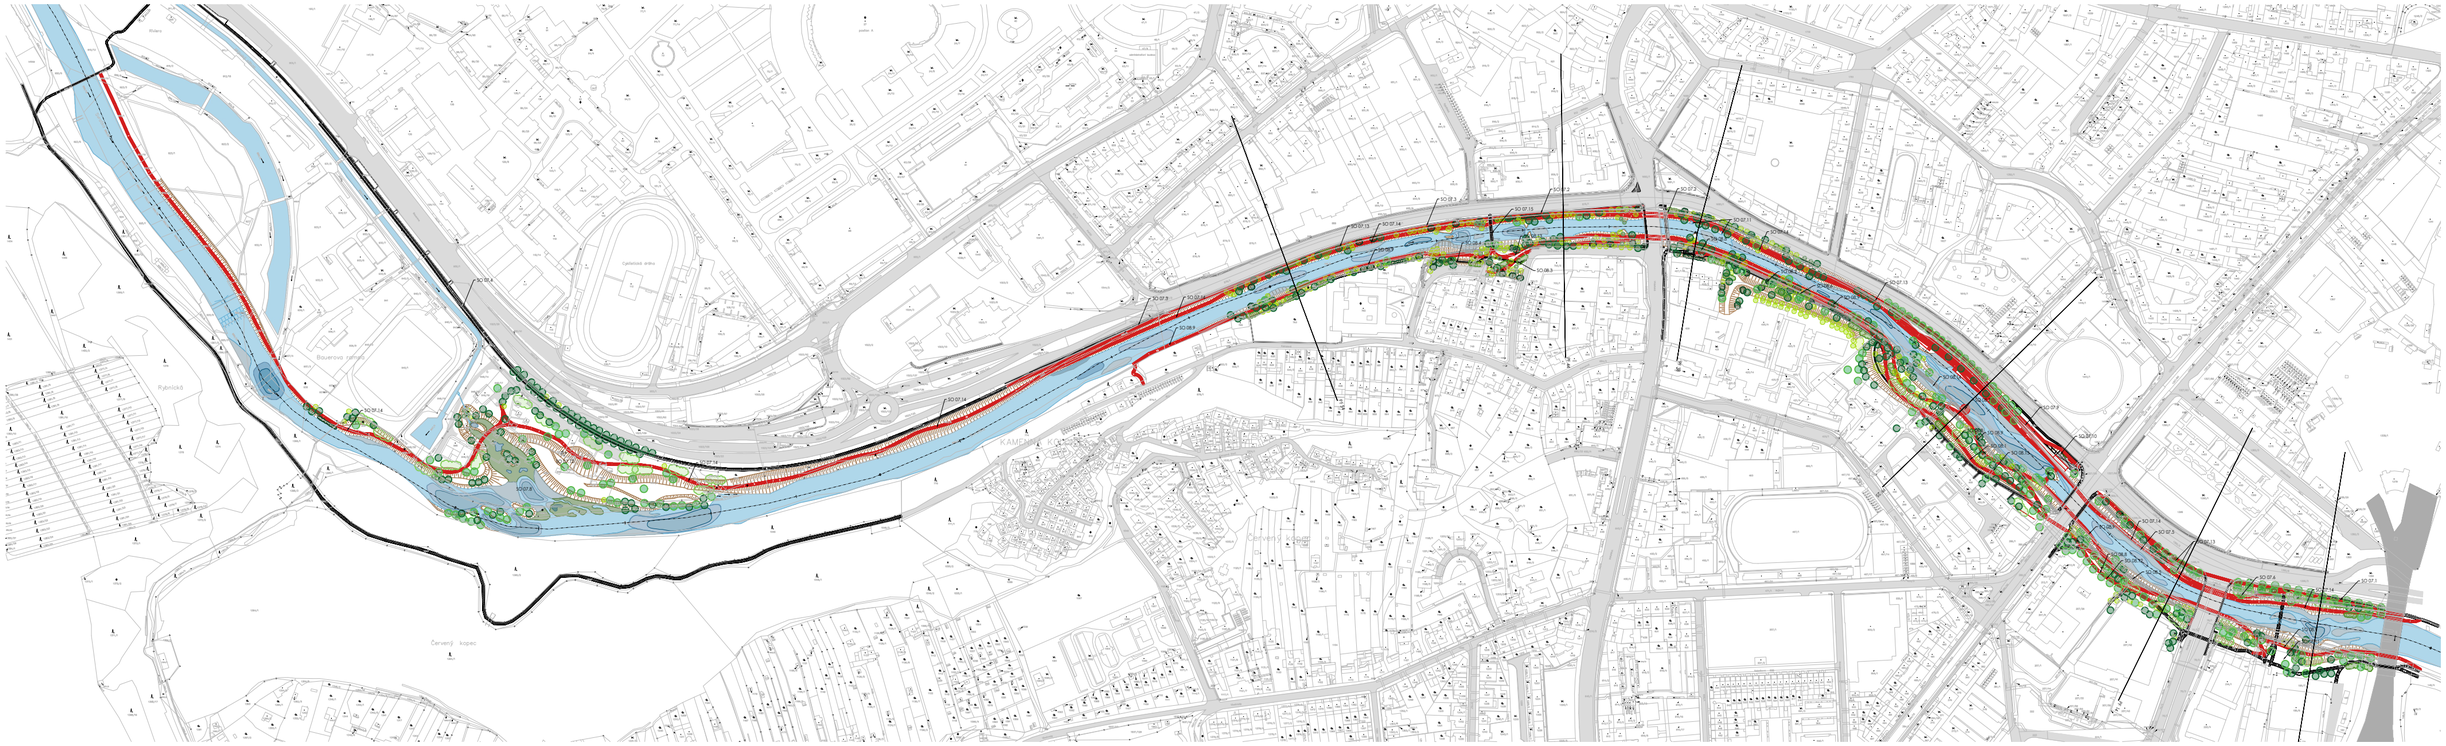


LEGENDA PLOCH

LEGENDA KOMUNIKACÍ

- RUŠENÁ STEZKA
- STÁVAJÍCÍ STEZKA
- NOVĚ NAVRŽENÁ STEZKA
- DOPRAVNÍ INFRASTRUKTURA

LEGENDA ŘÍČNÍHO KORYTA

- VODNÍ TOK - ŘÍČNÍ KORYTO
- PLOCHA ZAHLOUBENÍ ŘÍČNÍHO DNA O 40 cm
- PLOCHA ZAHLOUBENÍ ŘÍČNÍHO DNA O 80 cm
- KAMENNÝ ZÁHOZ
- MOKŘAD
- PŘECHOD ŘEKY PRO PĚŠÍ (BROD)

LEGENDA STAVEBNÍCH OBJEKTŮ

- STAVEBNÍ OBJEKTY - NADZEMNÍ ČÁST
- STAVEBNÍ OBJEKTY - PODZEMNÍ ČÁST
- OPĚRNÁ ŽELEZOBETONOVÁ STĚNA
- OPĚRNÁ ŽELEZOBETONOVÁ STĚNA S PROSKLENÍM
- HOMOGENNÍ ZEMNÍ HRÁZ
- HOMOGENNÍ ZEMNÍ HRÁZ S ŽB OPĚRNOU STĚNOU

LEGENDA ÚPRAV

- SVAHOVÁNÍ
- SADOVÉ ÚPRAVY - STROMY
- SADOVÉ ÚPRAVY - KEŘE

Prof. Ing. arch. IVAN RULLER
Ing. VÁCLAV ČERMÁK
Ing. arch. MIROSLAV KORBIČKA
Ing. arch. MILOŠ TRENZ



25m 50m 100m

NÁBŘEŽÍ ŘEKY SVRATKY

Realizace protipovodňových opatření města Brna - etapy VII a VIII
Brno, kat. území Pisárky, Štýřice, Staré Brno

MĚŘÍTKO / SCALE **1:5000**

NÁZEV VÝKRESU / DRAWING TITLE **SITUACE - NAVRHOVANÝ STAV - PŘEHLEDOVÁ**

VÝKRES / NO. **B.03**

SO 07.4

SO 07.14

SO 07.12

SO 07.8

SO 07.14

SO 07.14

Riviera

Bauerova rampa

Cyklistická dráha

pavilon A

Rybnická

Prof. Ing. arch. IVAN RULLER
Ing. VÁCLAV ČERMÁK
Ing. arch. MIROSLAV KORBIČKA
Ing. arch. MILOŠ TRENZ

10m 30m 50m


NÁBŘEŽÍ ŘEKY SVRATKY

Realizace protipovodňových opatření města Brna - etapy VII a VIII
Brno, kat. území Pisárky, Štýřice, Staré Brno

MĚŘÍTKO / SCALE 1:2000

NÁZEV VÝKRESU / DRAWING TITLE SITUACE - NAVRHOVANÝ STAV - VÝŘEZ 01

VÝKRES / NO. B.04

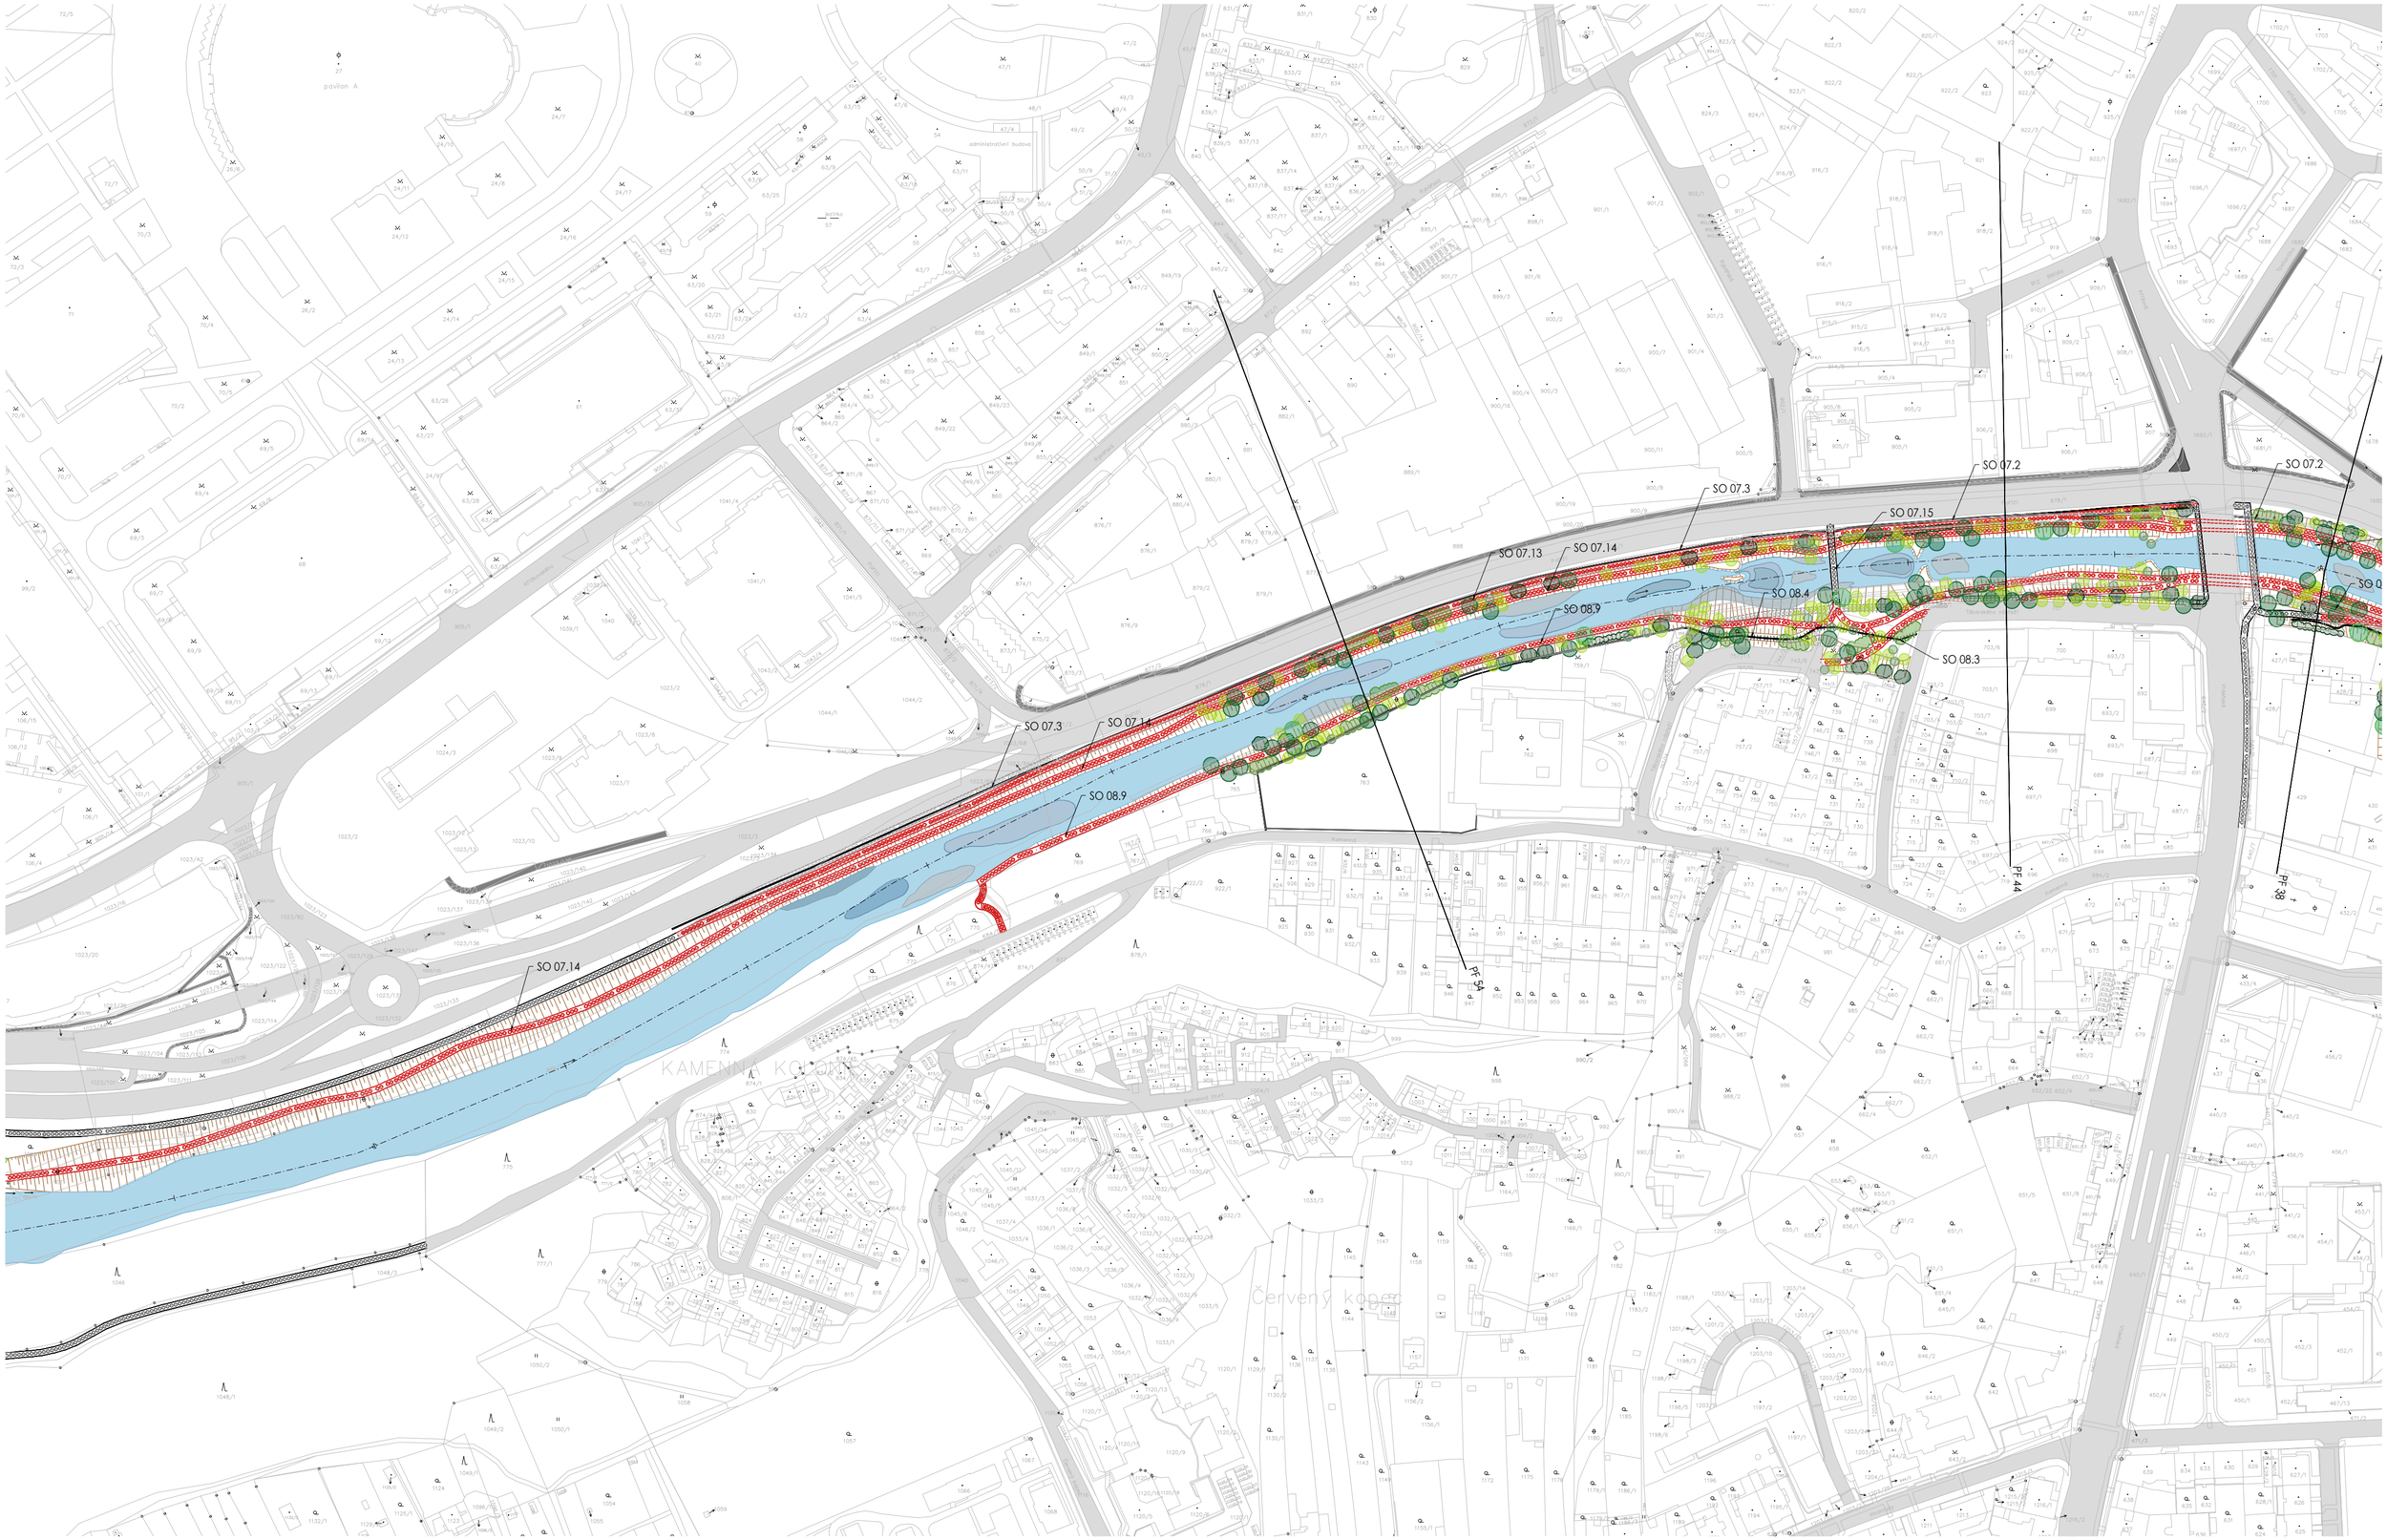

B R N O

A+PLUS člen skupiny DRFG

SINDLAR

Prof. Ing. arch. IVAN RULLER
Ing. VÁCLAV ČERMÁK
Ing. arch. MIROSLAV KORBIČKA
Ing. arch. MILOŠ TRENZ



10m 30m 50m


NÁBŘEŽÍ ŘEKY SVRATKY

Realizace protipovodňových opatření města Brna - etapy VII a VIII
Brno, kat. území Pisárky, Štýřice, Staré Brno

MĚŘÍTKO / SCALE 1:2000

NÁZEV VÝKRESU / DRAWING TITLE SITUACE - NAVRHOVANÝ STAV - VÝŘEZ 02

VÝKRES / NO. B.05

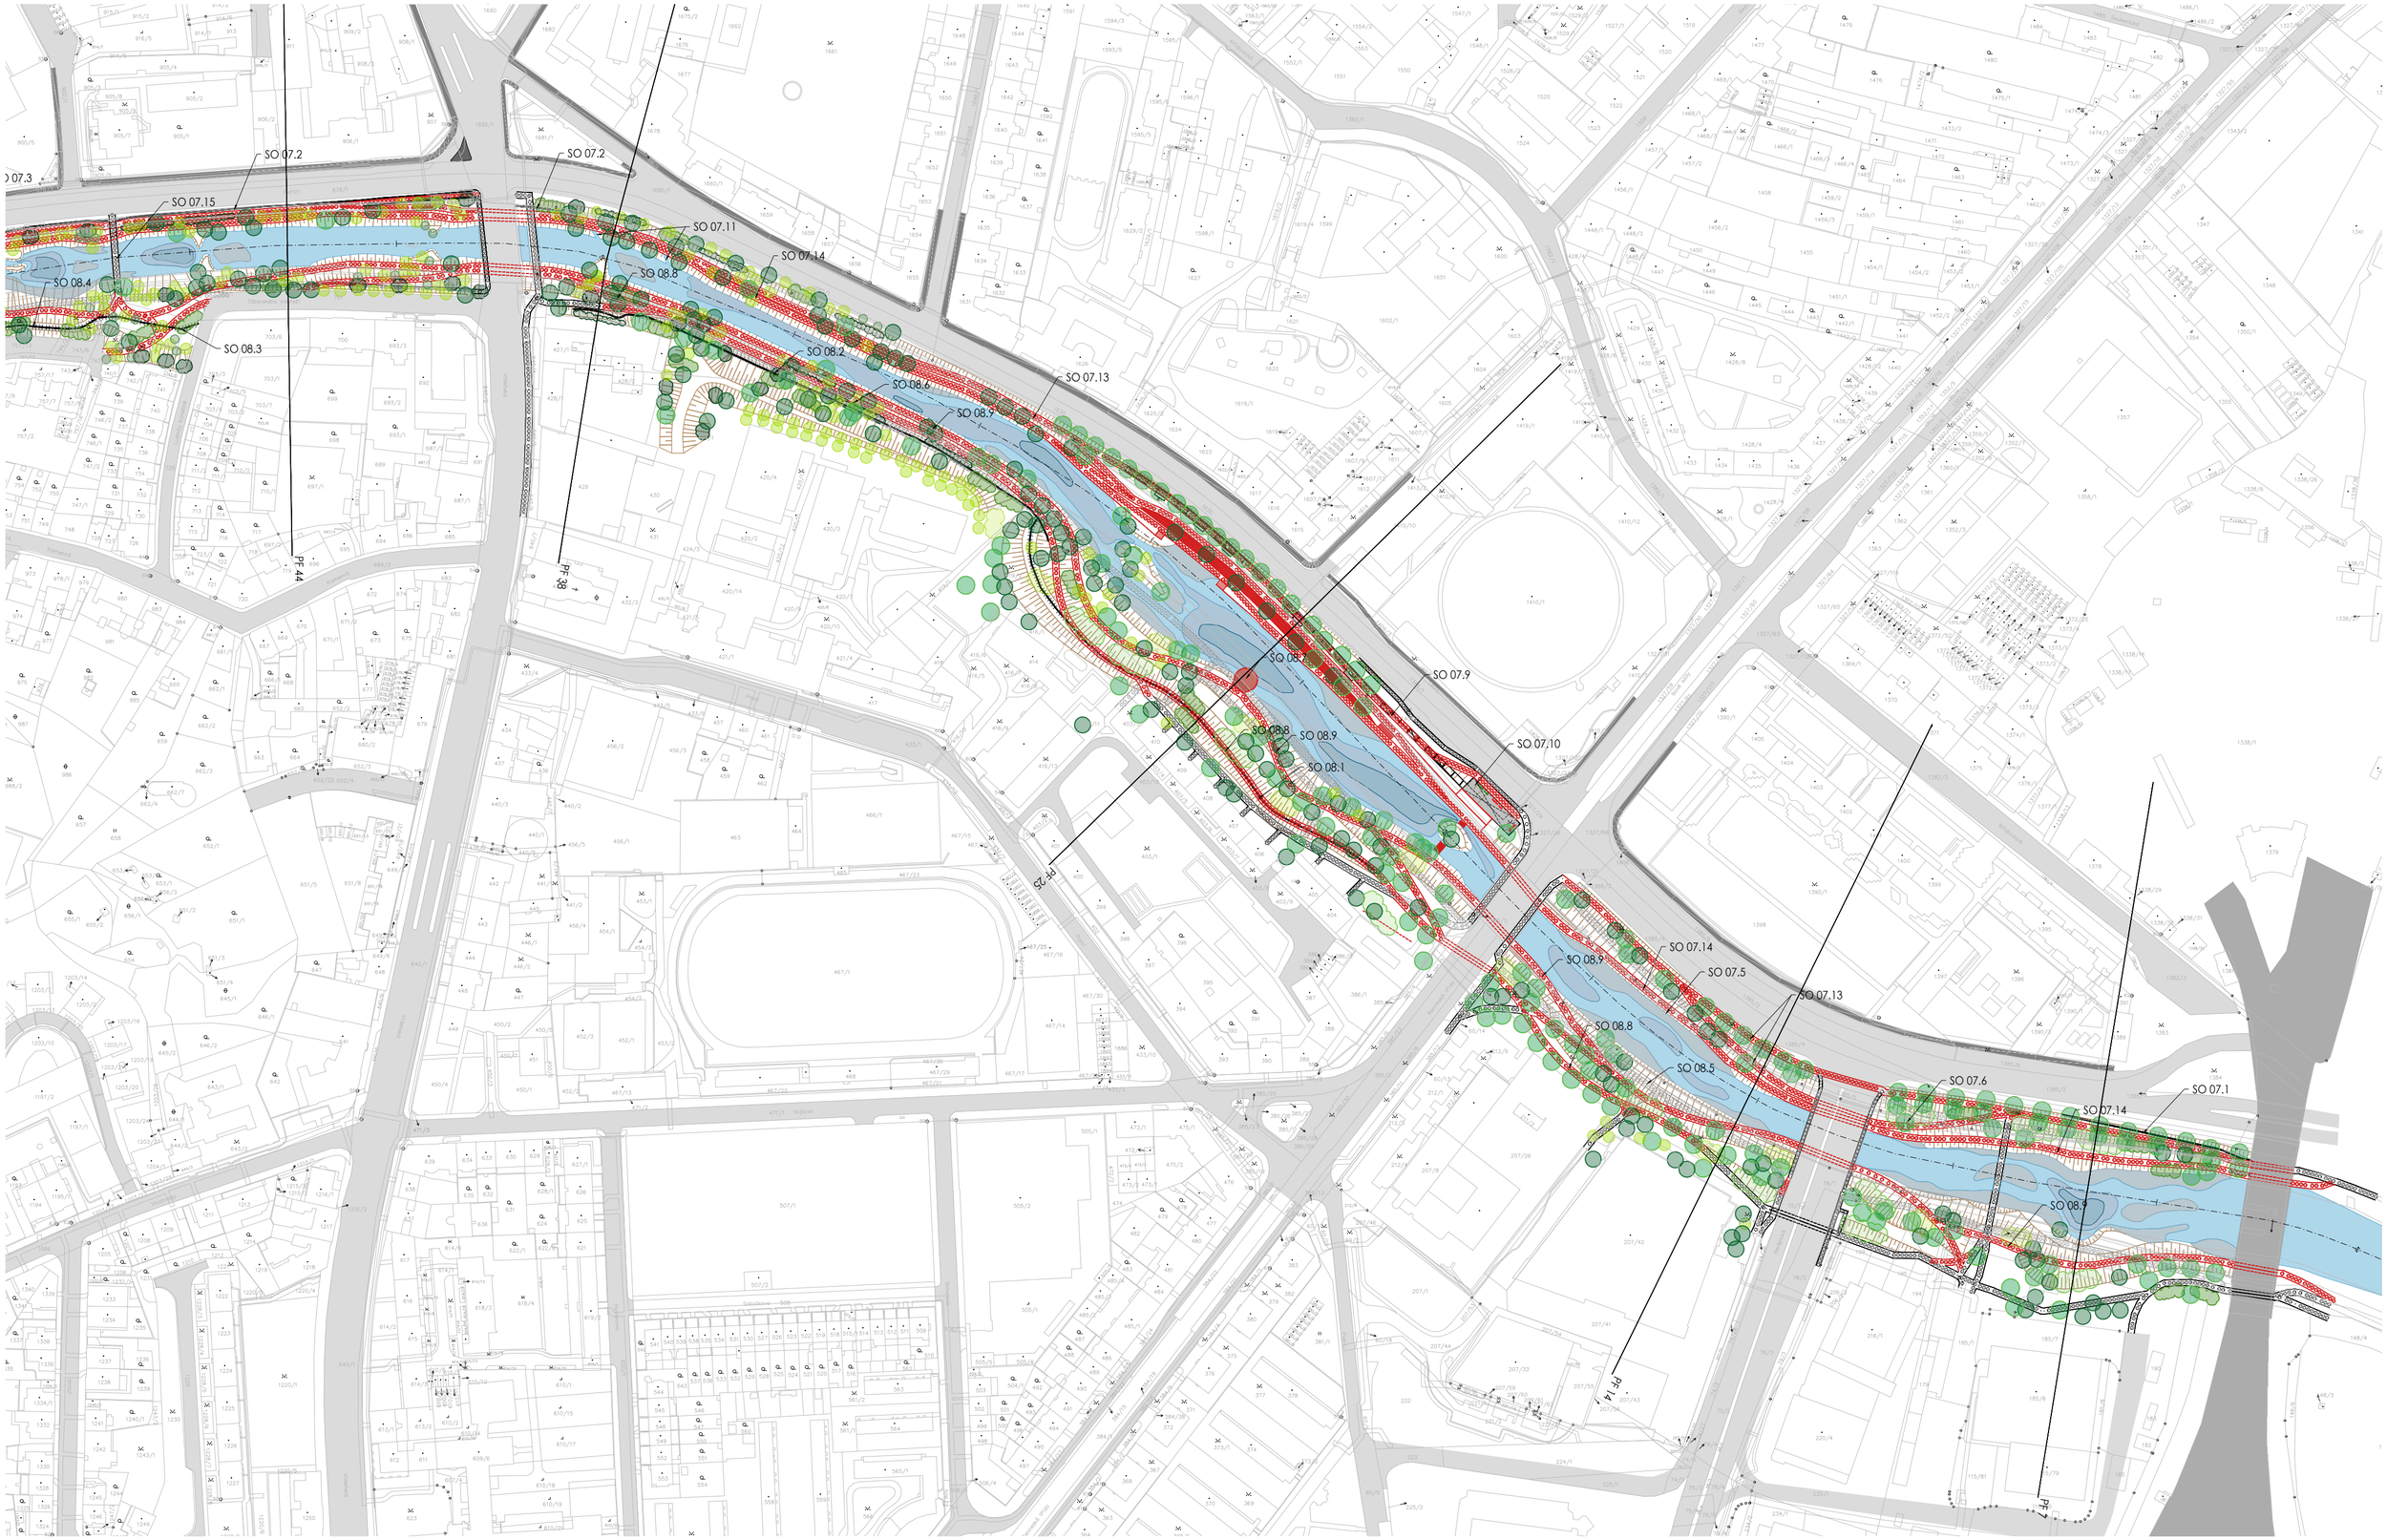

B R N O

A-PLUS člen skupiny DRFG

SINDLAR

Prof. Ing. arch. IVAN RULLER
Ing. VÁCLAV ČERMÁK
Ing. arch. MIROSLAV KORBIČKA
Ing. arch. MILOŠ TRENZ



10m 30m 50m


NÁBŘEŽÍ ŘEKY SVRATKY

Realizace protipovodňových opatření města Brna - etapy VII a VIII
Brno, kat. území Pisárky, Štýřice, Staré Brno

MĚŘÍTKO / SCALE 1:2000

NÁZEV VÝKRESU / DRAWING TITLE SITUACE - NAVRHOVANÝ STAV - VÝŘEZ 03

VÝKRES / NO. B.06

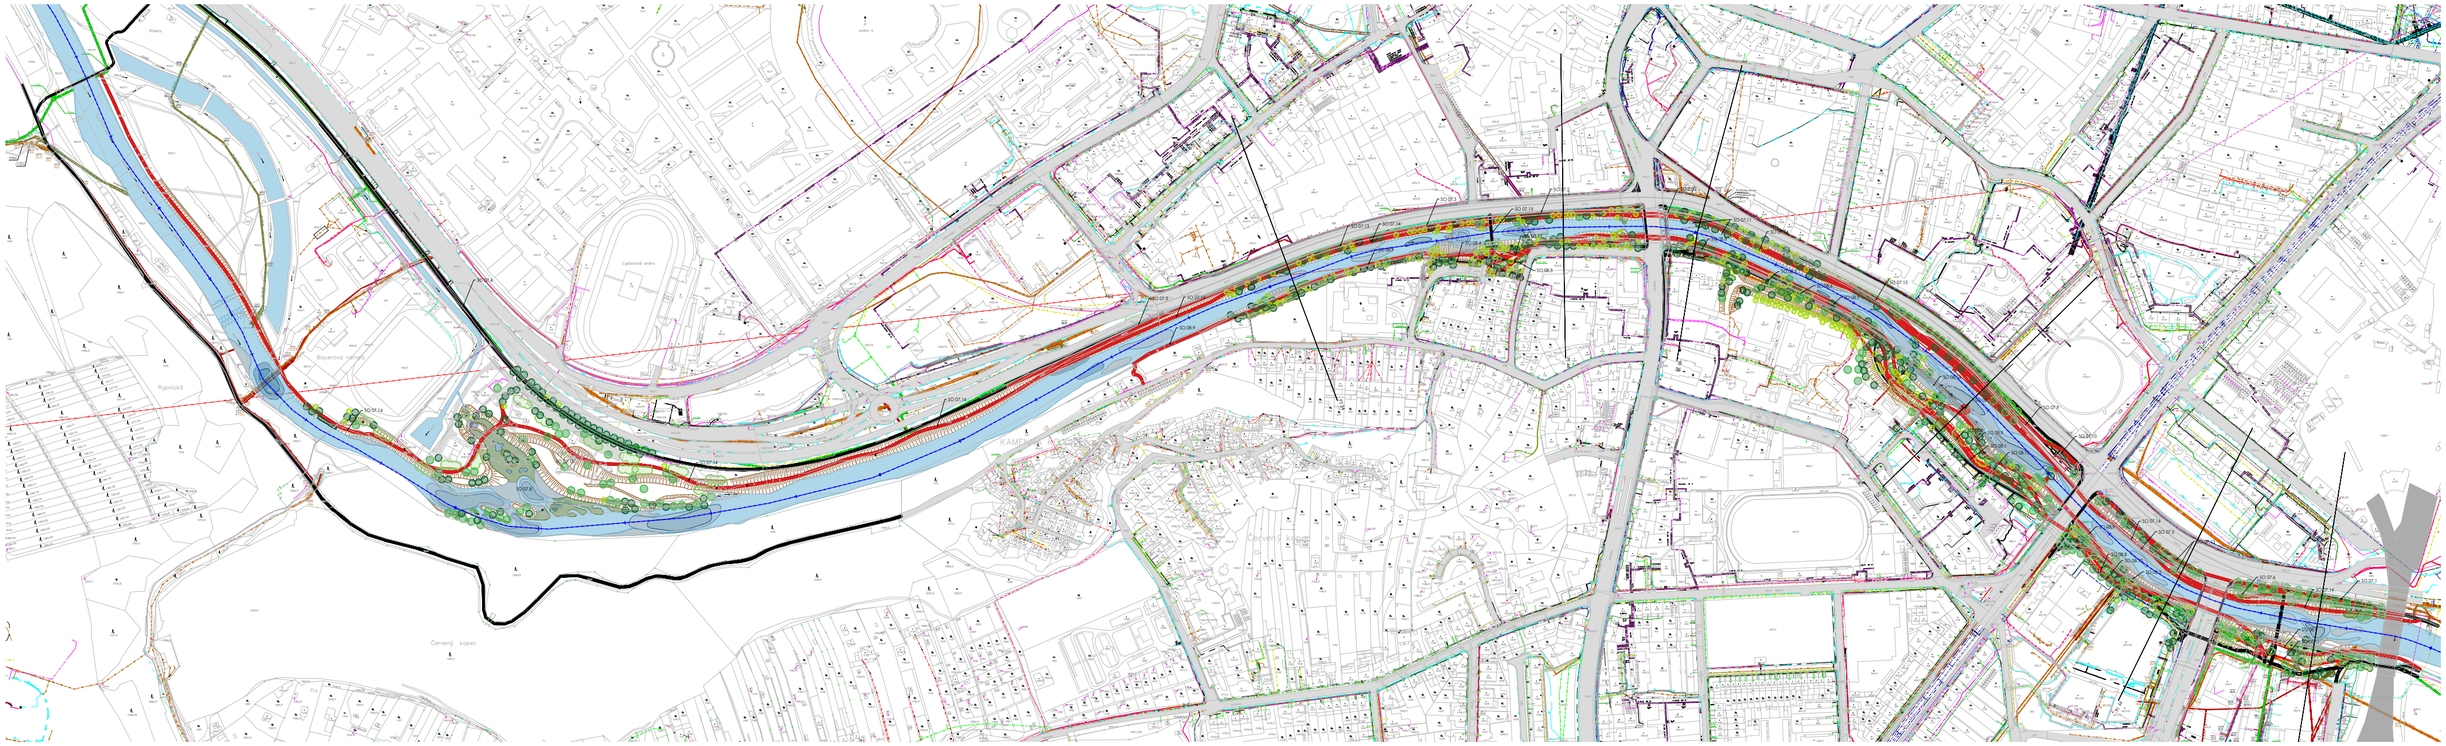

LEGENDA PLOCH

LEGENDA KOMUNIKACÍ
- RUŠENÁ STEZKA
- STÁVAJÍCÍ STEZKA
- NOVĚ NAVRŽENÁ STEZKA
- DOPRAVNÍ INFRASTRUKTURA

LEGENDA ŘÍČNÍHO KORYTA
- VODNÍ TOK - ŘÍČNÍ KORYTO
- PLOCHA ZAHLOUBENÍ ŘÍČNÍHO DNA O 40 cm
- PLOCHA ZAHLOUBENÍ ŘÍČNÍHO DNA O 80 cm
- KAMENNÝ ZÁHOZ
- MOKŘAD
- PŘECHOD ŘEKY PRO PĚŠÍ (BROD)

LEGENDA STAVEBNÍCH OBJEKTŮ
- STAVEBNÍ OBJEKTY - NADZEMNÍ ČÁST
- STAVEBNÍ OBJEKTY - PODZEMNÍ ČÁST
- OPĚRNÁ ŽELEZOBETONOVÁ STĚNA
- OPĚRNÁ ŽELEZOBETONOVÁ STĚNA S PROSKLENÍM
- HOMOGENNÍ ZEMNÍ HRÁZ
- HOMOGENNÍ ZEMNÍ HRÁZ S ŽB OPĚRNOU STĚNOU

LEGENDA ÚPRAV
- SVAHOVÁNÍ
- SADOVÉ ÚPRAVY - STROMY
- SADOVÉ ÚPRAVY - KEŘE

LEGENDA - DTMB

TYP SÍTĚ
- KANALIZACE DEŠŤOVÁ
- KANALIZACE DEŠŤOVÁ
- KANALIZACE SPLAŠKOVÁ
- KANALIZACE JEDNOTNÁ
- VODOVOD
- NN kabel - BVK
- zemnící kabel - BVK
- sděl. a opt. kabely - BVK
- PLYNOVOD NTL
- PLYNOVOD STL
- PLYNOVOD VTL
- NN kabel - JMP
- zemnící kabel - JMP
- sděl. a opt. kabely - JMP
- HV — HV — HORKOVOD
- HV — HV — HORKOVOD nadzemní
- PAROVOD
- PAROVOD nadzemní
- TEPLOVOD
- NN kabel - TEPLÁRNY
- sděl. a opt. kabely - TEPLÁRNY
- NN kabel
- NN venkovní vedení
- VN kabel
- VN venkovní vedení
- VVN kabel
- VVN venkovní vedení
- sděl. a opt. kabely - EON
- kabel VO
- sděl. a opt. kabely - TSB
- NN kabel - DPMB, BKOM-SSZ
- zemnící kabel - DPMB
- sděl. a opt. kabely - DPMB, BKOM
- PŘEVĚSY - DPMB
- VODOVOD - DPMB
- PLYNOVOD NTL - DPMB
- KANALIZACE JEDNOTNÁ - DPMB
- KABELOVOD - DPMB
- KABELOVOD - TELEFONICA O2
- sděl. a opt. kabely - TELEFONICA C (pouze páteřní síť + DSP)
- sděl. a opt. kabely - UPC
- sděl. a opt. kabely - MAXPROGRES
- sděl. a opt. kabely nad MAXPROG
- sděl. a opt. kabely - ±. RADIOKOMUNIKACE
- sděl. a opt. kabely - MU,VUT,VFU,GTS,PVT,KPS,KOOPERA SELF-SERVIS, SMART COMP, FASTER ZŠ PRO NEVIDOMÉ, MP
- KOLEKTOR
- SKLEPY-1pp, 2-pp
- NN kabel zrušený
- VN kabel zrušený

LEGENDA - BVK:

- KANALIZACE JEDNOTNÁ
- KANALIZACE JEDNOTNÁ - JINÝ PROVOZOVATEL
- KANALIZACE JEDNOTNÁ - NEPŘEVZATÁ INFRASTRUKTURA
- KANALIZACE JEDNOTNÁ AREÁLOVÁ - JINÝ PROVOZOVATEL
- KANALIZACE DEŠŤOVÁ
- KANALIZACE DEŠŤOVÁ - JINÝ PROVOZOVATEL
- KANALIZACE DEŠŤOVÁ - NEPŘEVZATÁ INFRASTRUKTURA
- KANALIZACE DEŠŤOVÁ AREÁLOVÁ - JINÝ PROVOZOVATEL
- KANALIZACE SPLAŠKOVÁ
- KANALIZACE SPLAŠKOVÁ - JINÝ PROVOZOVATEL
- KANALIZACE SPLAŠKOVÁ - NEPŘEVZATÁ INFRASTRUKTURA
- KANALIZACE SPLAŠKOVÁ AREÁLOVÁ - JINÝ PROVOZOVATEL
- VODOVODNÍ ŘAD
- RŮZNÉ TLOUŠŤKY ČAR DLE PROFILŮ
- VODOVODNÍ ŘAD - NEPŘEVZATÁ INFRASTRUKTURA
- VODOVODNÍ ŘAD ZRUŠENÝ
- KANALIZACE ZRUŠENÁ
- ELEKTRICKÝ KABEL
- ELEKTRICKÝ KABEL ZRUŠENÝ
- HRANICE PŘIPRAVOVANÉ NEBO REALIZOVANÉ STAVBY

LEGENDA SÍTÍ - CETIN a.s.

- POLYGON ZÁJMOVÉHO ÚZEMÍ
- ZAMĚŘENÉ A KÓTOVANÉ, VNITŘNÍ STP
- STP NEZAMĚŘENÁ POLOHA, NEPROVOZOVANÉ SÍTĚ
- KABELOVODY
- RADIOVÉ SÍTĚ
- NADZEMNÍ SÍTĚ
- SÍTĚ S NN, ELEKTROPŘÍPOJKY

LEGENDA PŘELOŽEK IS

- NOVÁ TRASA - VODOVODNÍ ŘAD
- NOVÁ TRASA - KANALIZAČNÍ STOKA JEDNOTNÁ
- STÁVAJÍCÍ RUŠENÉ IS

Prof. Ing. arch. IVAN RULLER
Ing. VÁCLAV ČERMÁK
Ing. arch. MIROSLAV KORBIČKA
Ing. MILOŠ TRENZ



25m 50m 100m


NÁBŘEŽÍ ŘEKY SVRATKY

Realizace protipovodňových opatření města Brna - etapy VII a VIII
Brno, kat. území Pisárky, Štýřice, Staré Brno

MĚŘÍTKO / SCALE **1:5000**

NÁZEV VÝKRESU / DRAWING TITLE **SITUACE - KOORDINAČNÍ - PŘEHLEDOVÁ**

VÝKRES / NO. **B.07**

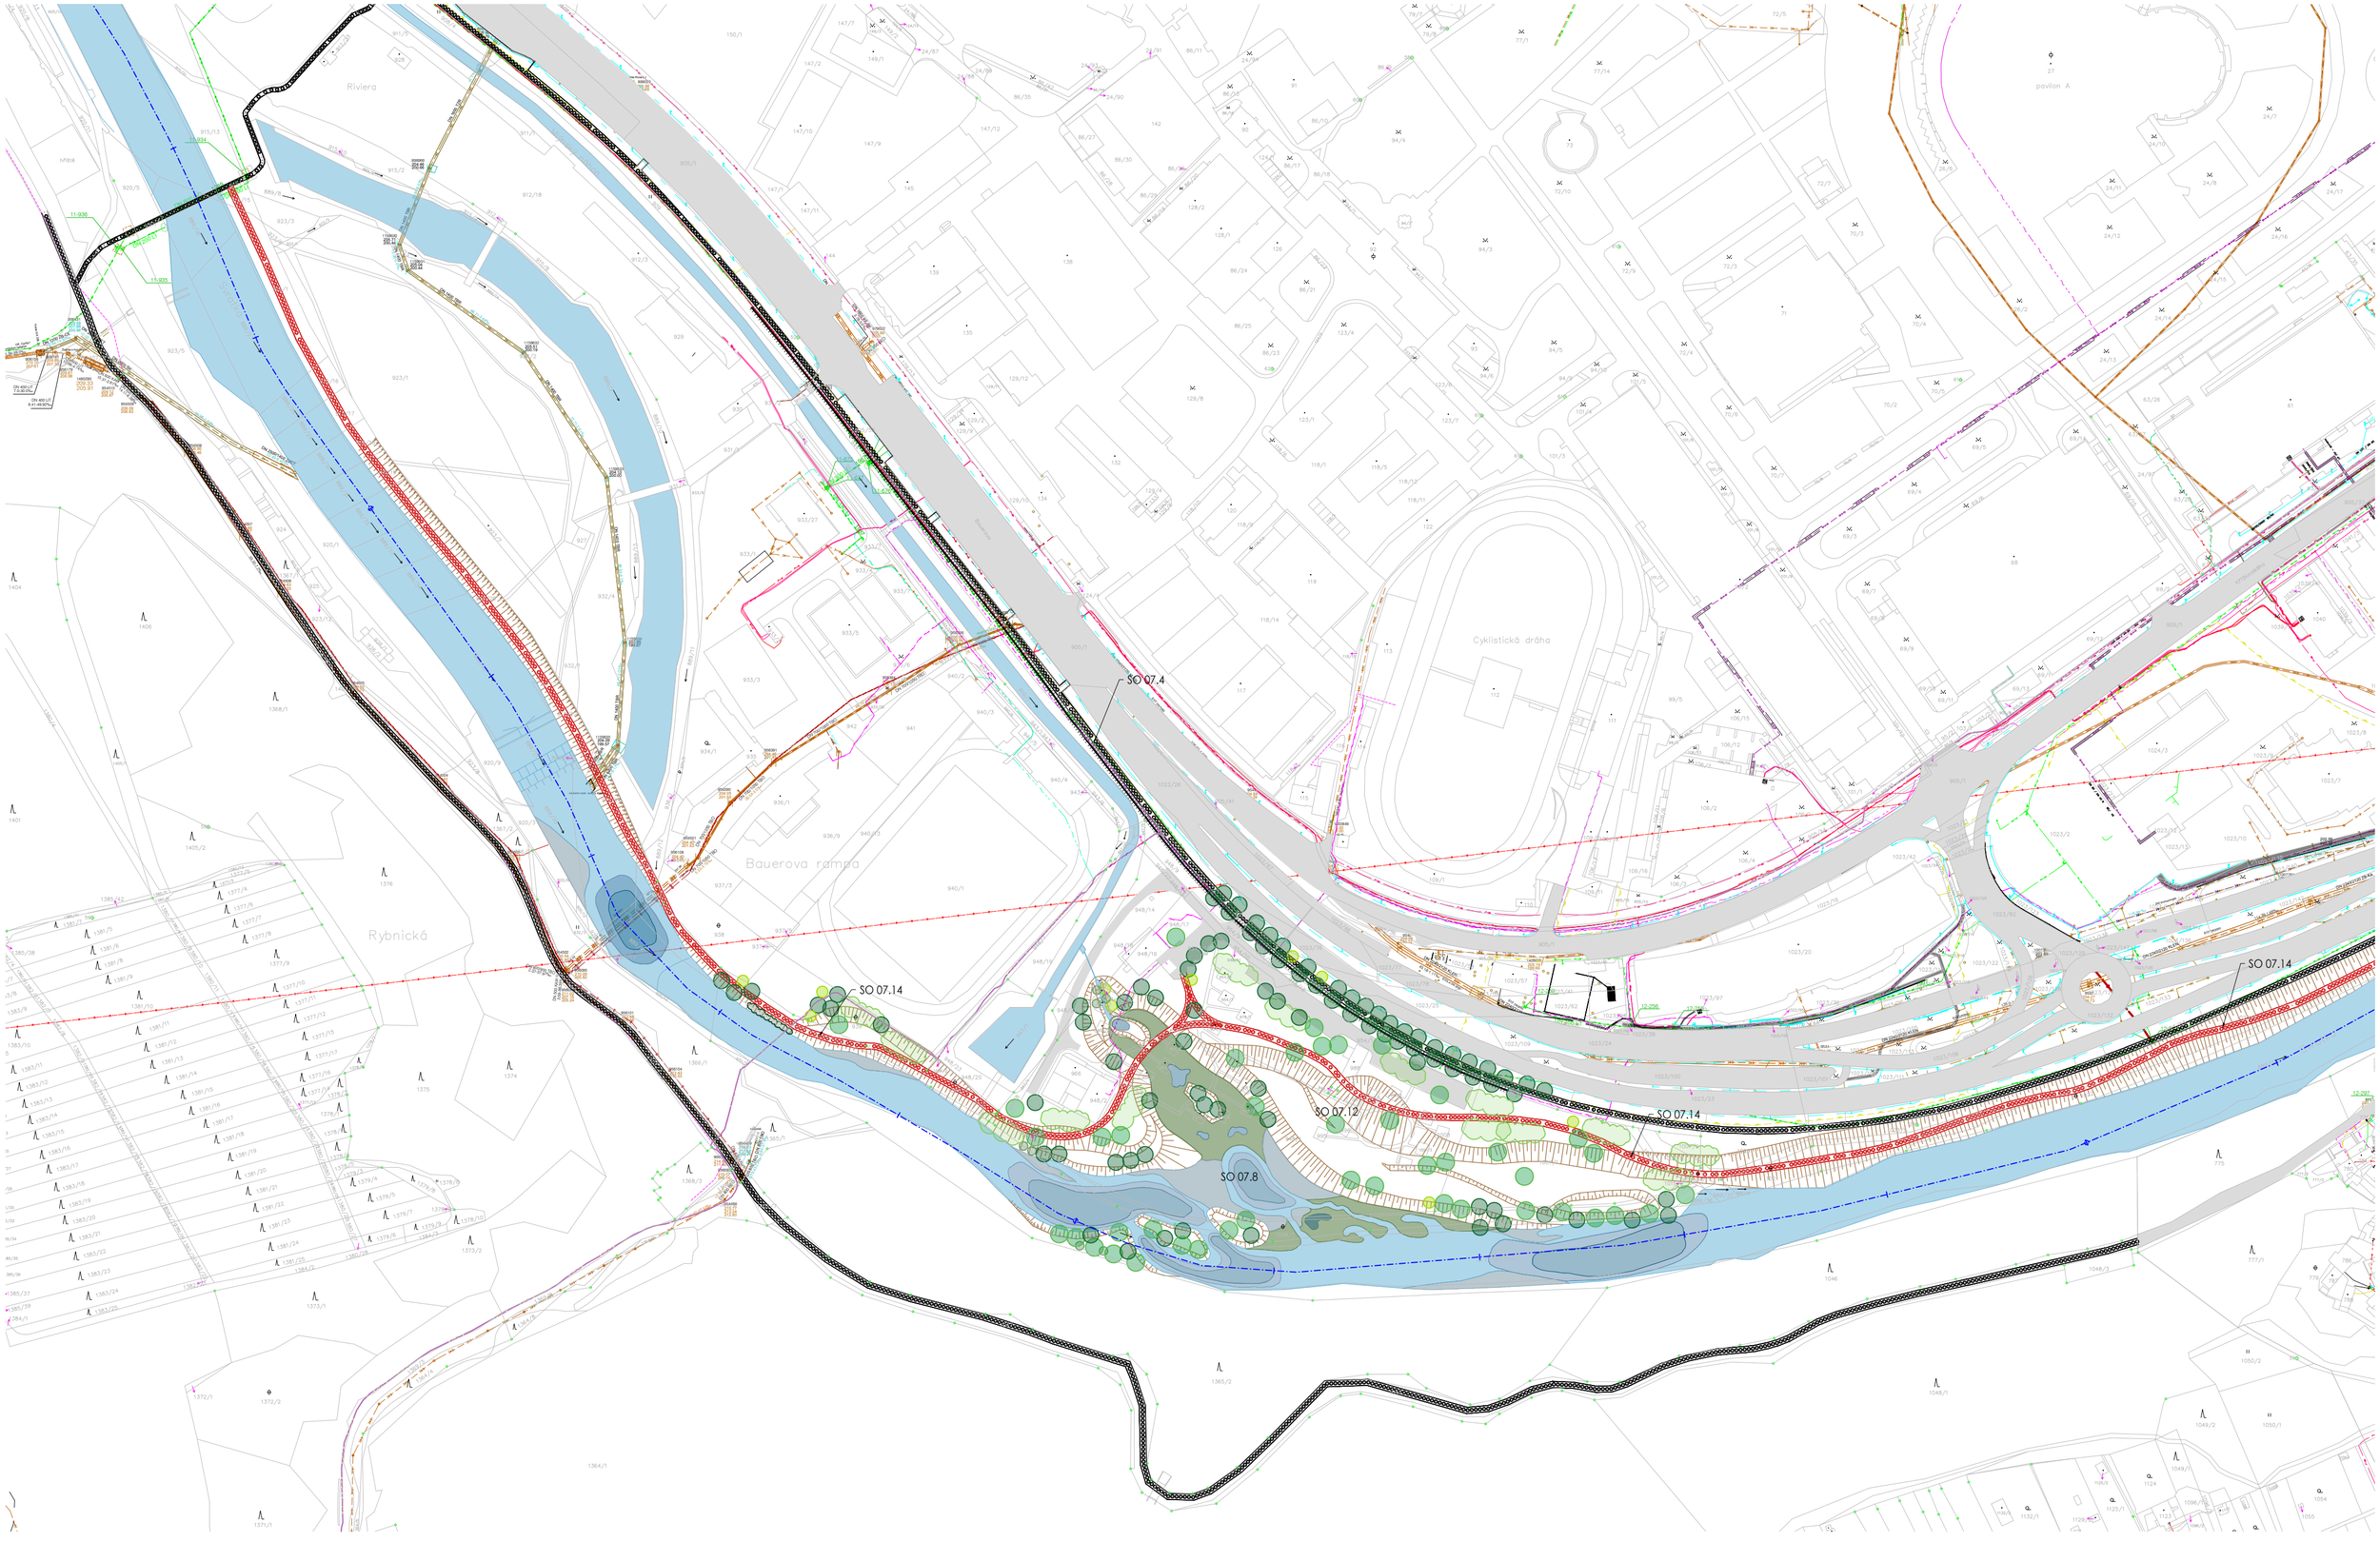

B R N O

A+PLUS člen skupiny DRFG

SINDLAR

Prof. Ing. arch. IVAN RULLER
Ing. VÁCLAV ČERMÁK
Ing. arch. MIROSLAV KORBIČKA
Ing. arch. MILOŠ TRENZ



10m 30m 50m


NÁBŘEŽÍ ŘEKY SVRATKY

Realizace protipovodňových opatření města Brna - etapy VII a VIII
Brno, kat. území Pisárky, Štýřice, Staré Brno

MĚŘÍTKO / SCALE 1:2000

NÁZEV VÝKRESU / DRAWING TITLE SITUACE - KOORDINAČNÍ - VÝŘEZ 01

VÝKRES / NO. B.08

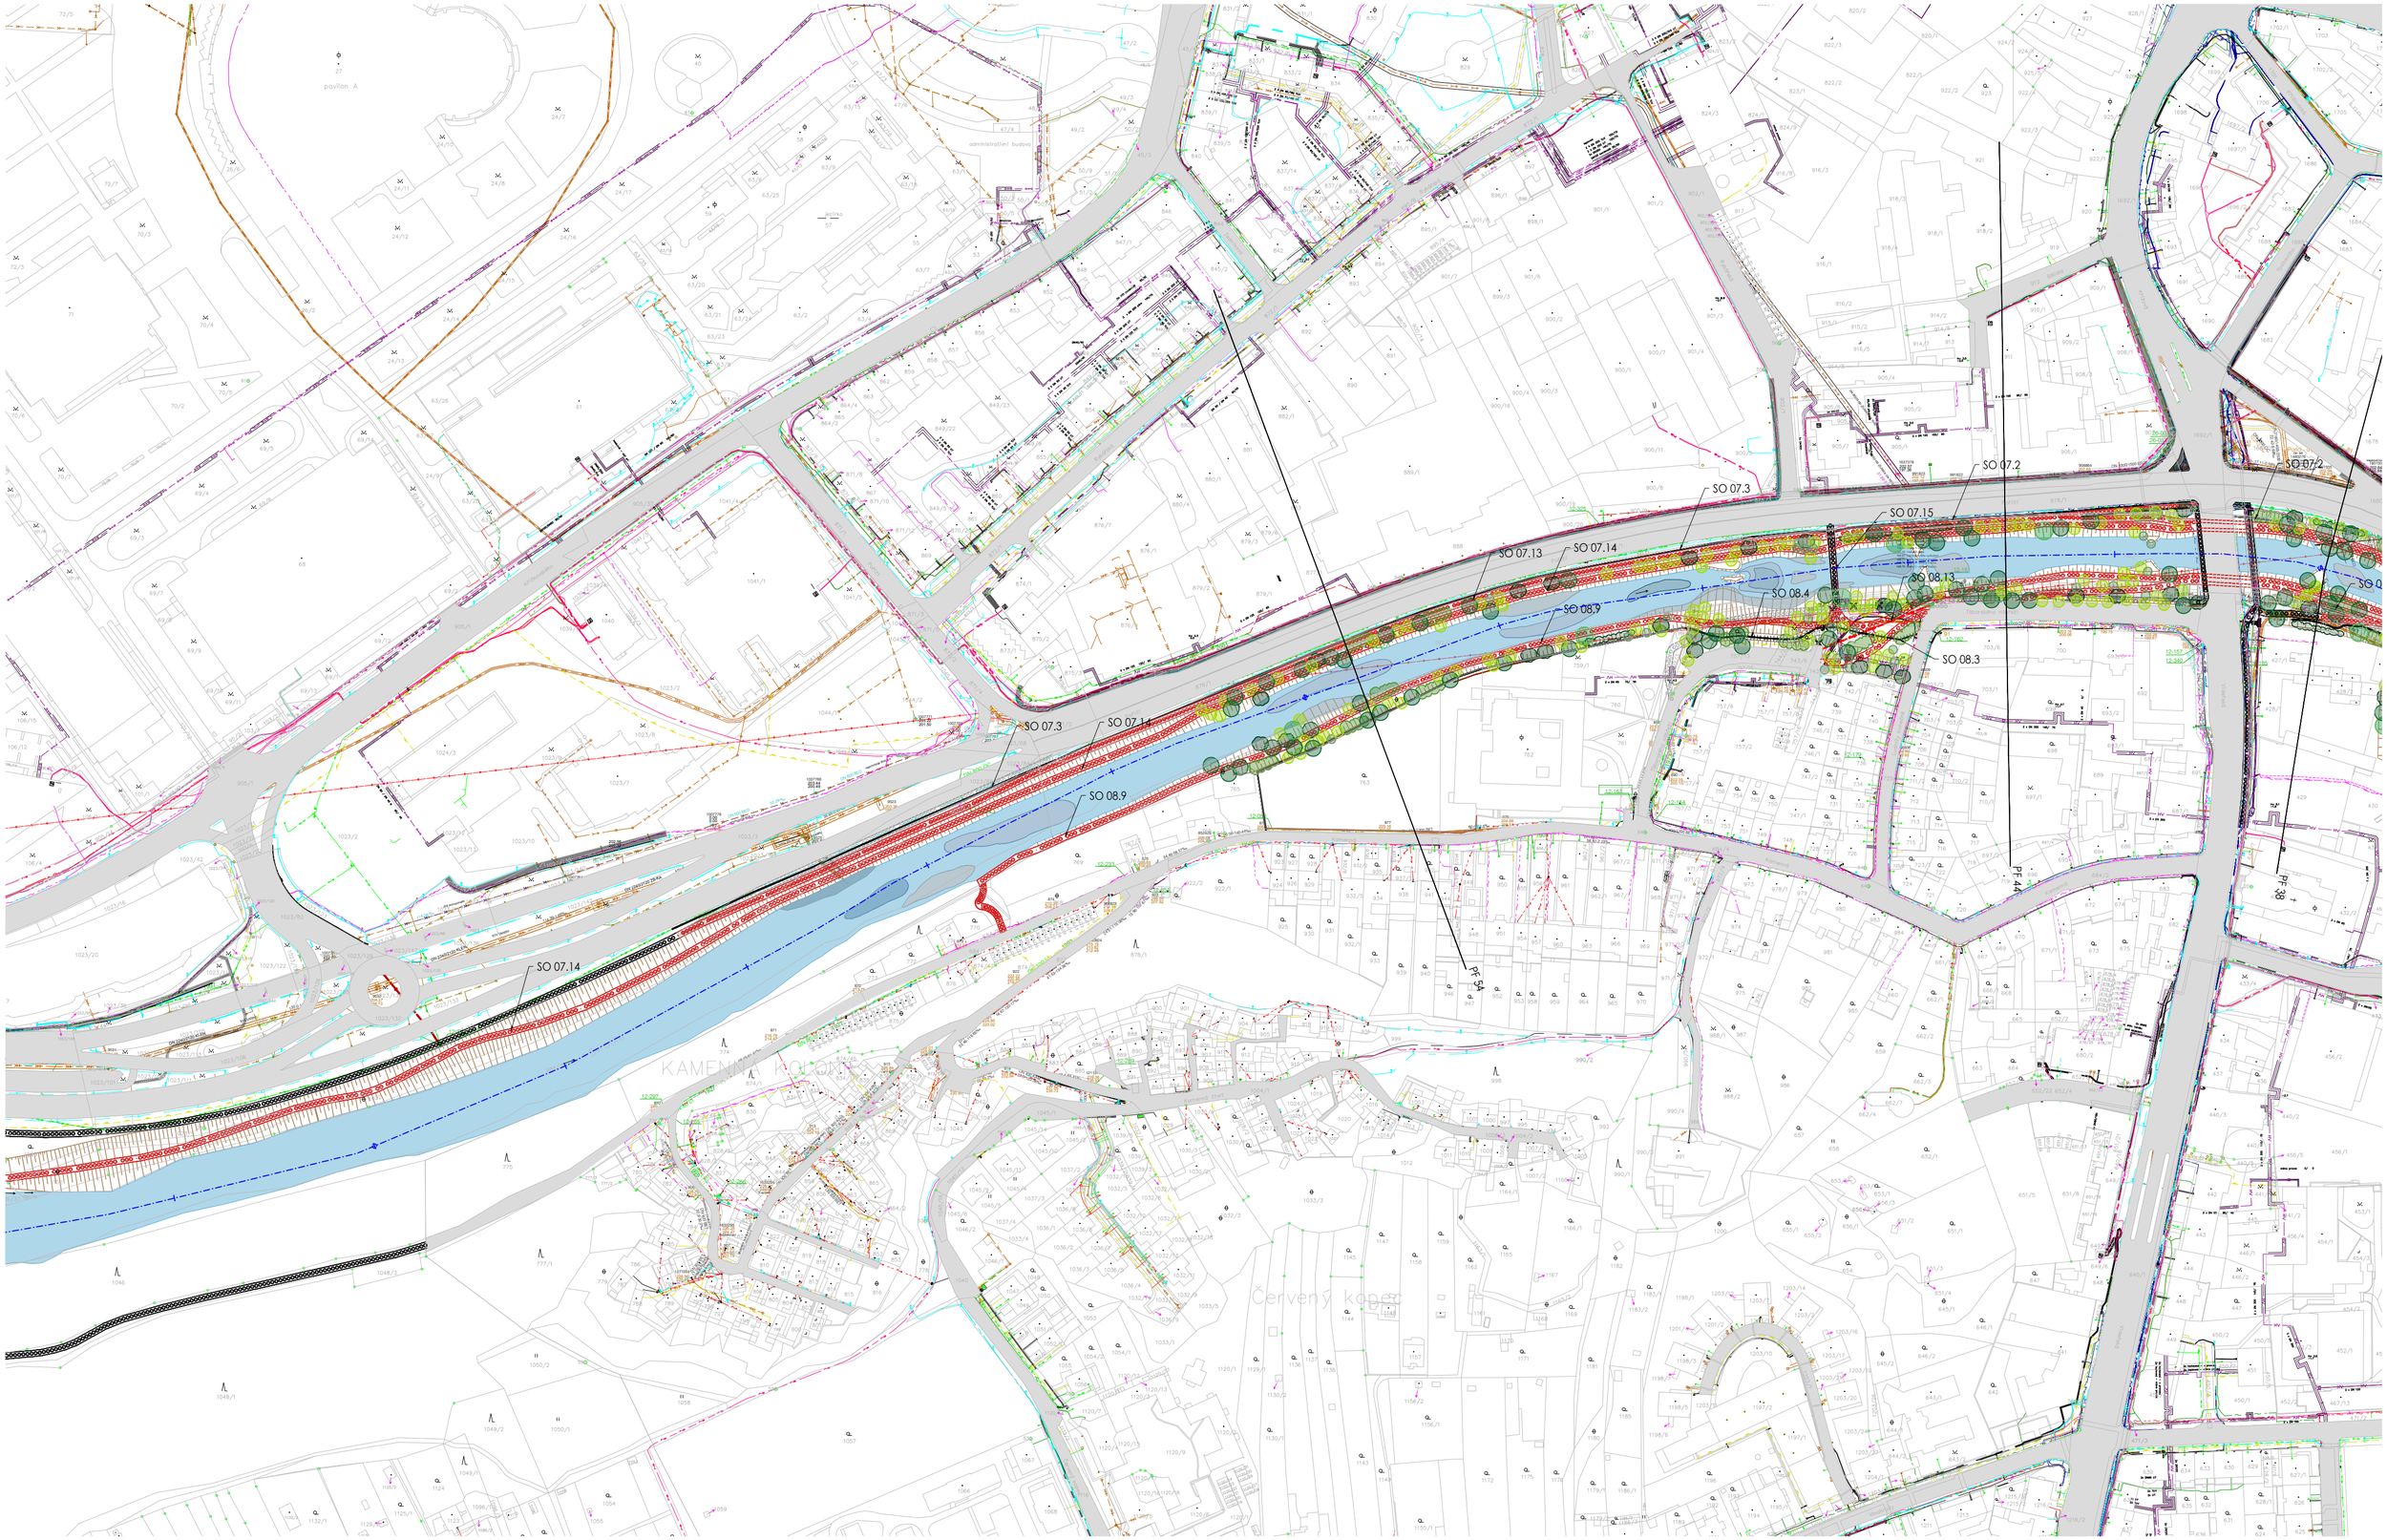

B R N O

A-PLUS člen skupiny DIRIG

SINDLAR

Prof. Ing. arch. IVAN RULLER
Ing. VÁCLAV ČERMÁK
Ing. arch. MIROSLAV KORBIČKA
Ing. arch. MILOŠ TRENZ



10m 30m 50m

NÁBŘEŽÍ ŘEKY SVRATKY

Realizace protipovodňových opatření města Brna - etapy VII a VIII
Brno, kat. území Pisárky, Štýřice, Staré Brno

MĚŘÍTKO / SCALE 1:2000

NÁZEV VÝKRESU / DRAWING TITLE SITUACE - KOORDINAČNÍ - VÝŘEZ 02

VÝKRES / NO. B.09



B R N O

A-PLUS člen skupiny DRFG

SINDLAR

Prof. Ing. arch. IVAN RULLER
Ing. VÁCLAV ČERMÁK
Ing. arch. MIROSLAV KORBIČKA
Ing. arch. MILOŠ TRENZ



10m 30m 50m


NÁBŘEŽÍ ŘEKY SVRATKY

Realizace protipovodňových opatření města Brna - etapy VII a VIII
Brno, kat. území Pisárky, Štýřice, Staré Brno

MĚŘÍTKO / SCALE 1:2000

NÁZEV VÝKRESU / DRAWING TITLE SITUACE - KOORDINAČNÍ - VÝŘEZ 03

VÝKRES / NO. B.10

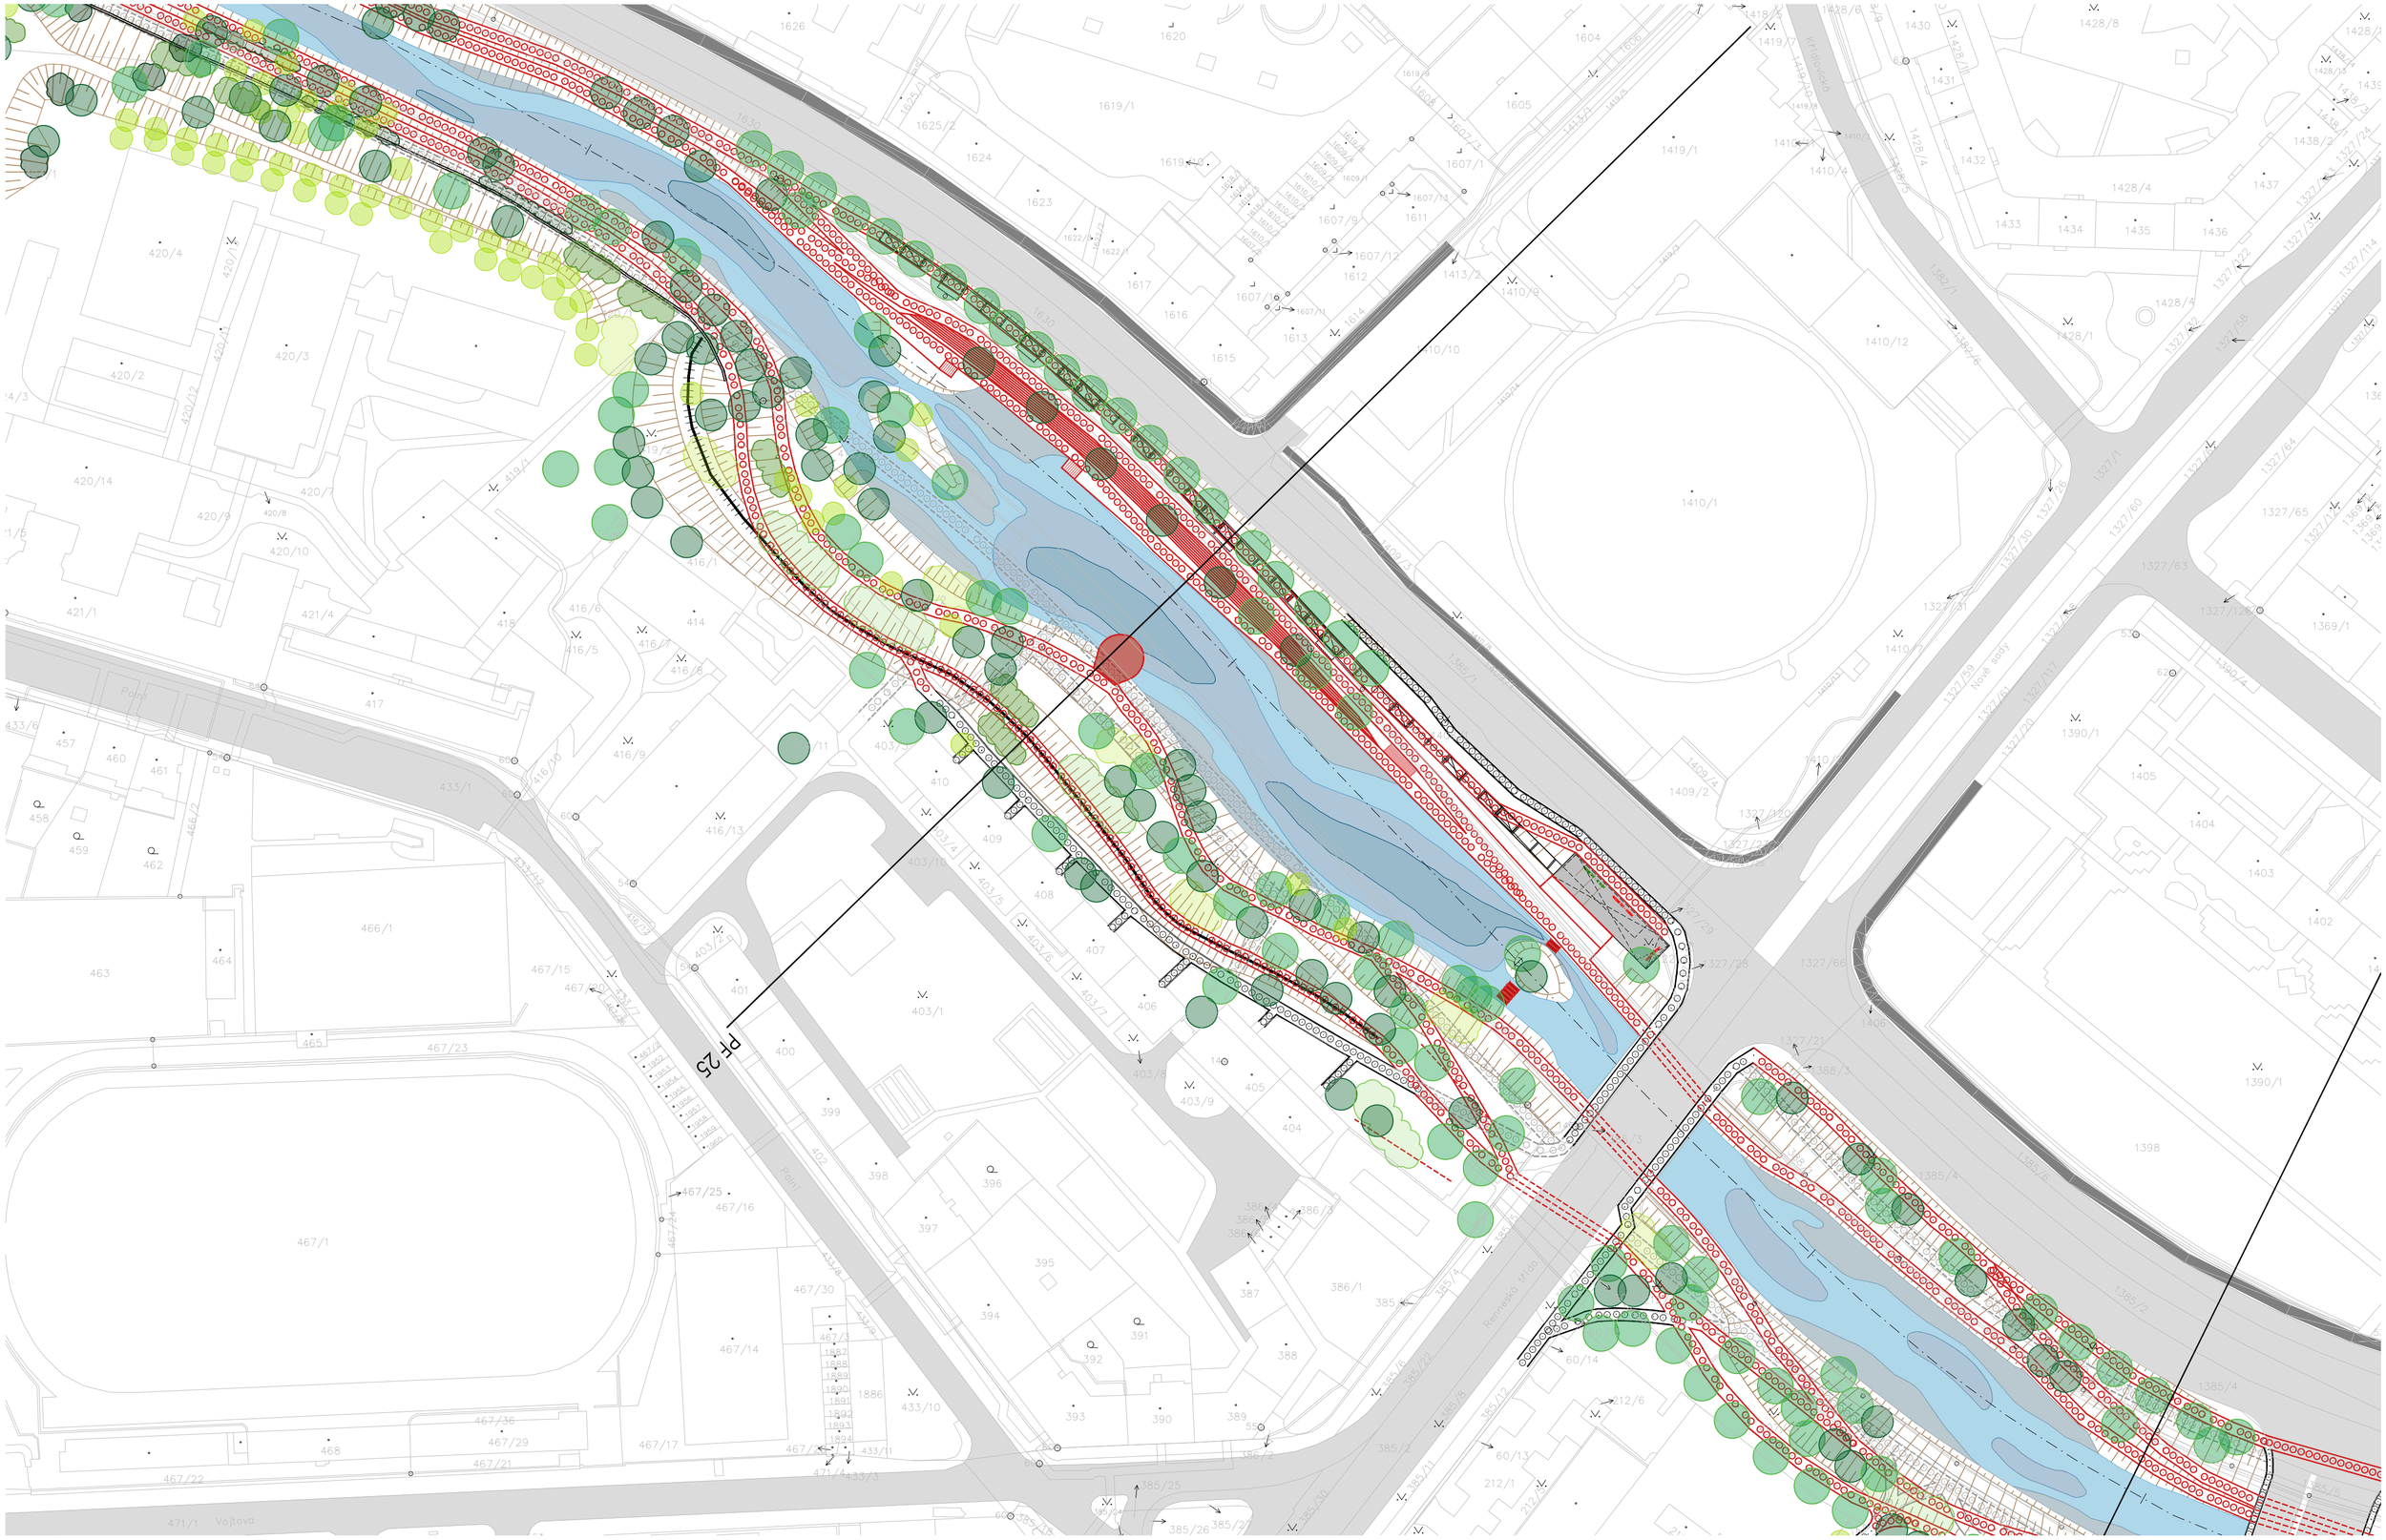

B R N O

A+PLUS člen skupiny DRFG

SINDLAR

Prof. Ing. arch. IVAN RULLER
Ing. VÁCLAV ČERMÁK
Ing. arch. MIROSLAV KORBIČKA
Ing. arch. MILOŠ TRENZ

5m 15m 25m

NÁBŘEŽÍ ŘEKY SVRATKY

Realizace protipovodňových opatření města Brna - etapy VII a VIII
Brno, kat. území Pisárky, Štýřice, Staré Brno

MĚŘÍTKO / SCALE 1:1000

NÁZEV VÝKRESU / DRAWING TITLE SITUACE - NAVRHOVANÝ STAV - VÝŘEZ KOLONÁDA

VÝKRES / NO. B.19