




## HRÁZ

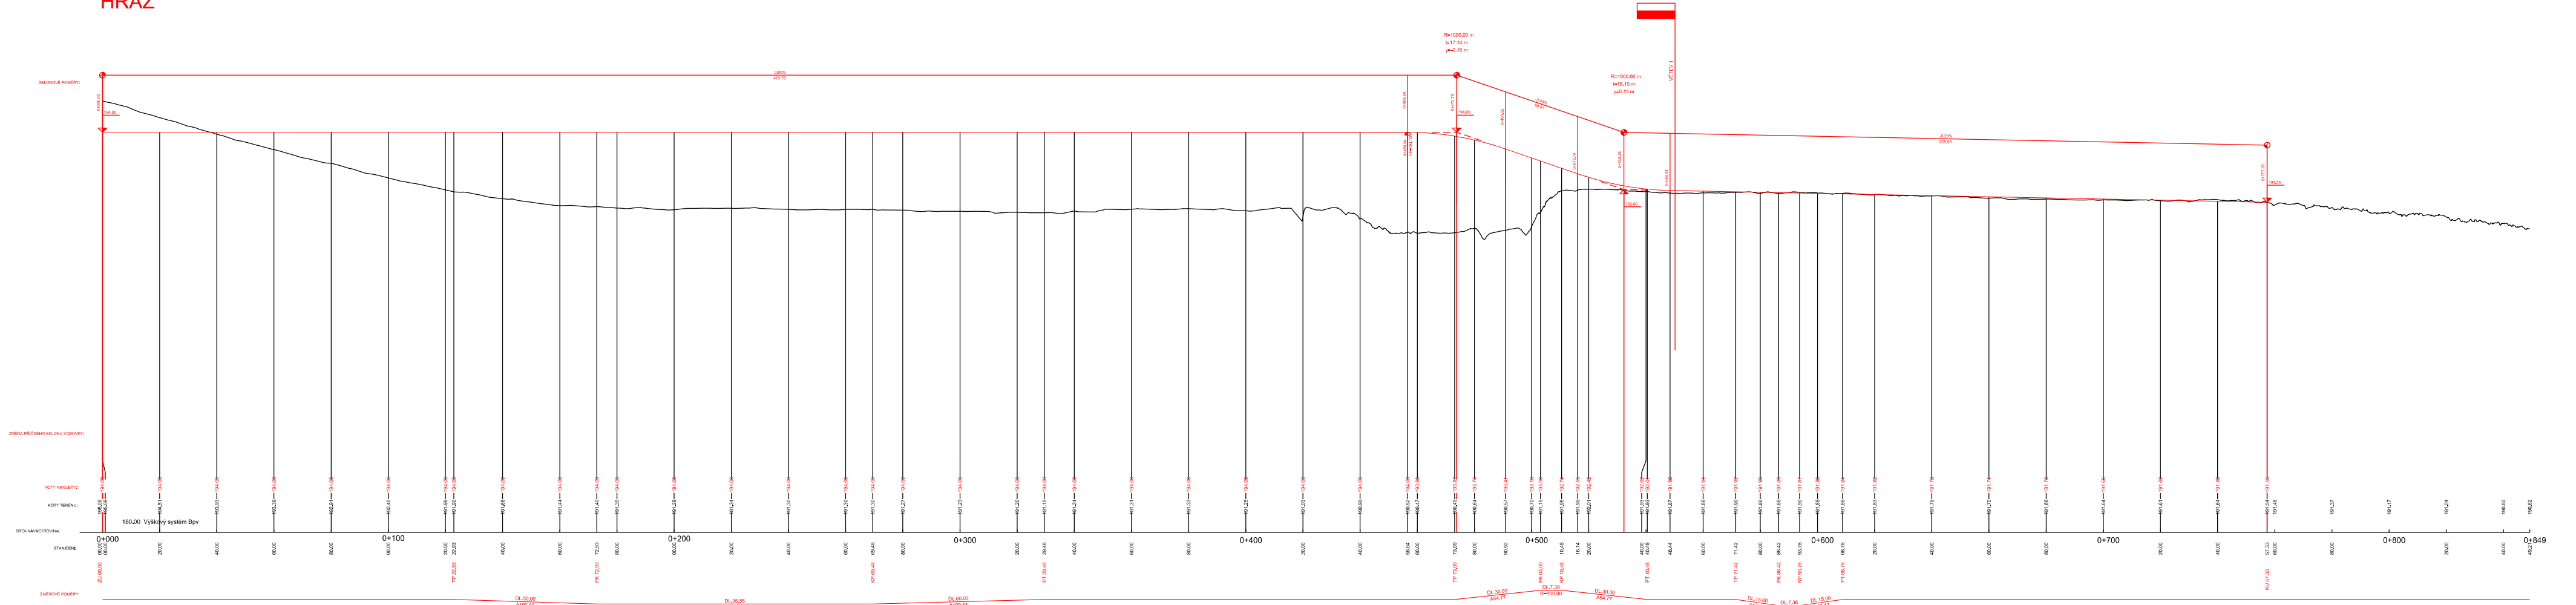

## VĚTEV 1 - ulice Zámecká

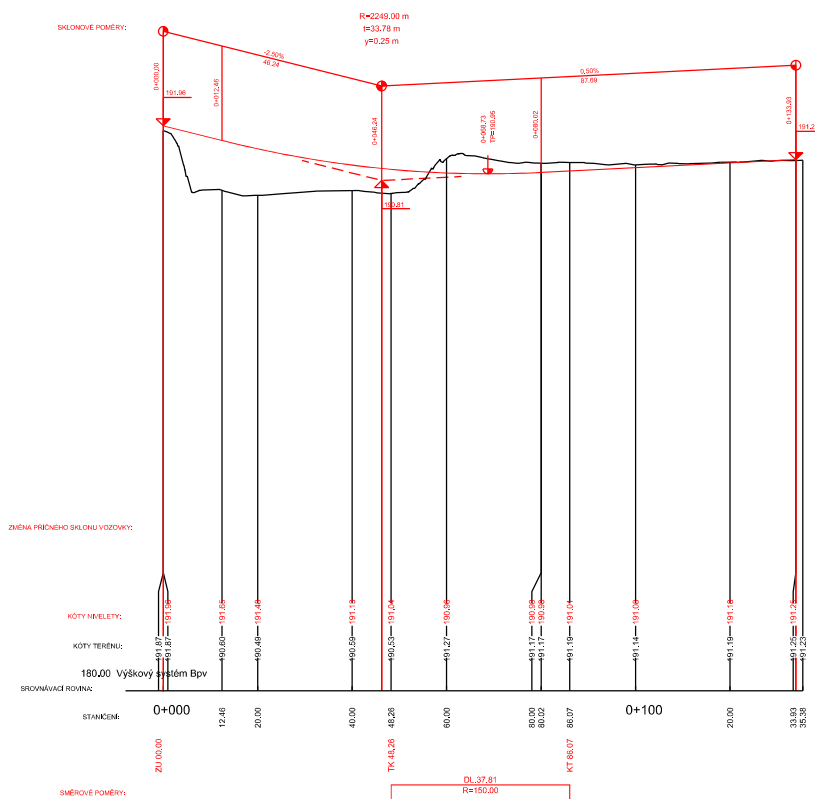

## VZOROVÝ ŘEZ S 9,5

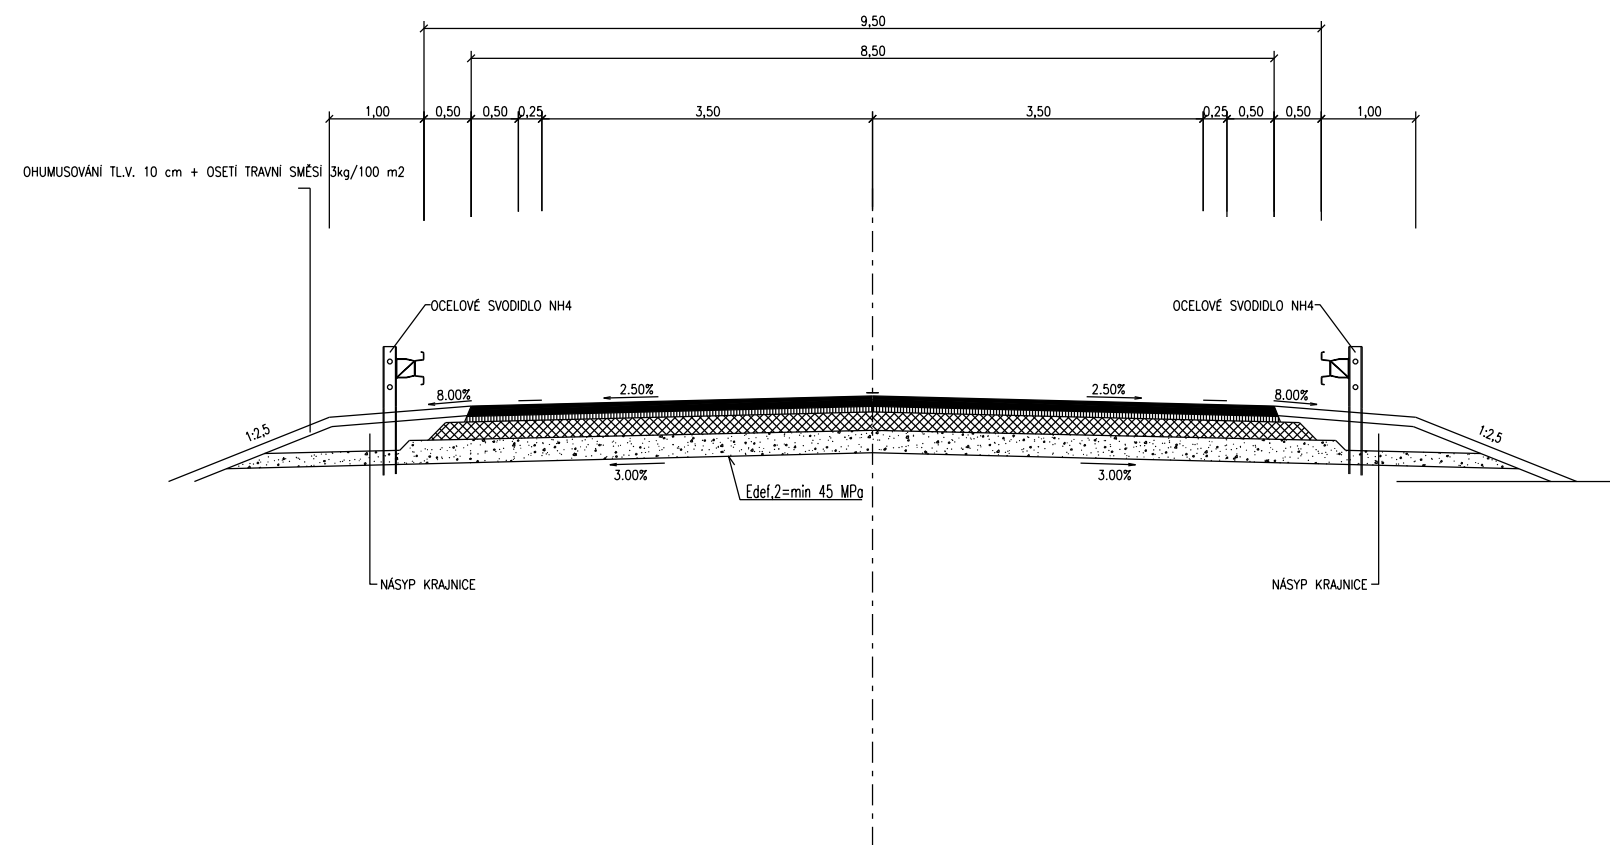

OBJEDNATEL:		
STATUTÁRNÍ MĚSTO BRNO DOMINIKÁNSKÉ NÁM. 196/1 602 00 BRNO		
RAŽITKO	Č. ZAKÁZKY	4117050584

SUBODNATEL:		
UAD STUDIO spol. s r.o. MOŠNOVA 3, 615 00 Brno		
RAŽITKO		

VEDOUcí PROJEKTANT	ING. ARCH. MILOŠ KABELA		
ZODPOVĚDNÝ PROJEKTANT	ING. TOMÁŠ ČAPEK		
VYPRACOVAN	ING. TOMÁŠ ČAPEK		
KONTROLOVAL	ING. TOMÁŠ ROTH		
NÁZEV OBJEKTU		DATUM	ZÁŘÍ 2017
OPTIMALIZACE ŘEŠENÍ POLDRU CHRILICE		FORMÁT	A2
		MĚŘÍTKO	TIŠK 1:2000
		ÚČEL	ÚZEMNÍ STUDIE
NÁZEV PŘÍLOHY		ČÍS. ZAKÁZKY	171064.32.101
DOPRAVNÍ ŘEŠENÍ - PODÉLNÉ PROFILY, VZOROVÝ ŘEZ		ARCHIVNÍ ČÍS.	
		ČÍS. SOUPŘÁVY	81-6