Podélný profil PB HRÁZ POLDRU
M 1:1000/100

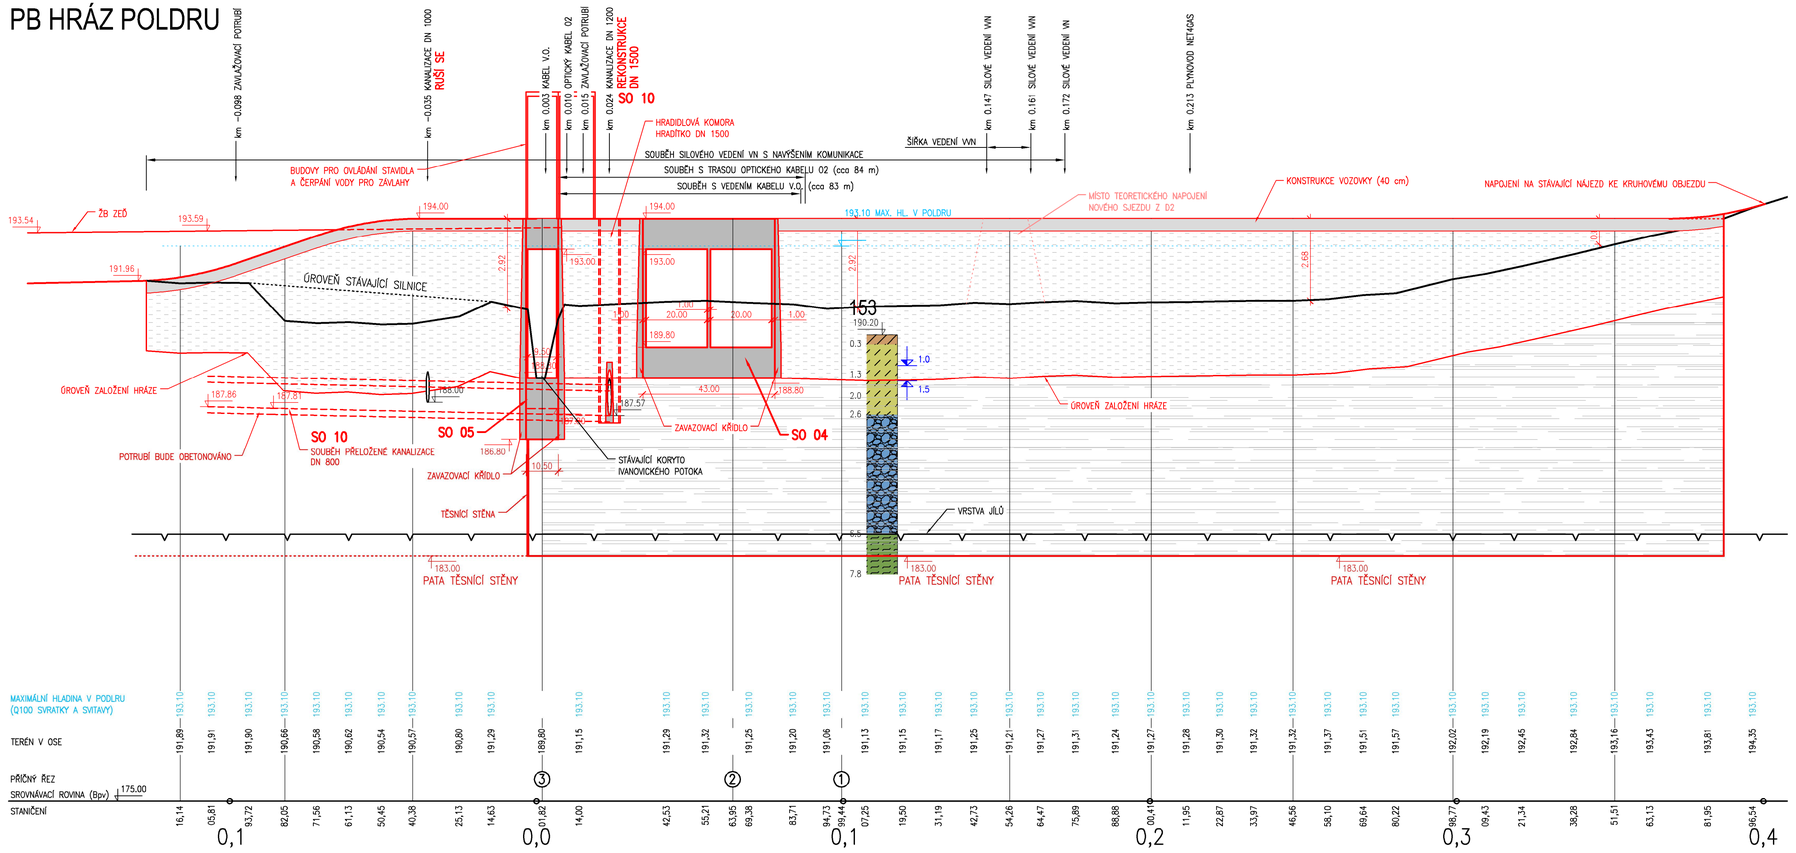

LEGENDA SOND:

- HUMÓZNÍ HLÍNA, ORNICE
- HLÍNA
- PÍSEK
- ŠTĚRKOPÍSEK
- ŠTĚRK
- JÍL

USTÁLENÉ
HLADINA PODZEMNÍ VODY
NARAŽENÉ

ROZDĚLENÍ NA STAVEBNÍ OBJEKTY:

SO 01	Hráz Zámecká
SO 02	Zeď Davídkova
SO 03	Hlavní hráz
SO 04	Bezpečnostní přelivný objekt
SO 05	Výpustný objekt
SO 06	Přeložka Tuřanského potoka
SO 07	Rozvolnění Ivanovického potoka
SO 08	Nové jezero
SO 09	Přeložení čerpací stanice a potrubí závlah
SO 10	Přeložky kanalizace
SO 11	Přeložky silového vedení
SO 12	Přeložky veřejného osvětlení
SO 13	Přeložky sdělovacích a optických kabelů
SO 14	Asfaltové komunikace, chodníky a cesty
SO 15	Obslužné objekty vybavenosti
SO 16	Přírodě blízká opatření
SO 17	Těsnící stěna do stávající hráze
SO 18	Přelivné objekty na LB hrázi Svitavy

OBJEDNATEL:
STATUTÁRNÍ MĚSTO BRNO
DOMINIKÁNSKÉ NÁM. 196/1
602 00 BRNO

RAZÍTKO

Č. ZAKÁZKY 4117050584

ZHOTOVITEL:
AQUATIS a.s.
Botanická 834/56, 602 00 Brno
HLAVNÍ INŽENÝR PROJEKTU:
ING. TOMÁŠ ROTH

AQUATIS a.s.
Botanická 834/56 602 00 Brno
Tel: +420 541 554 111
Fax: +420 541 211 205

RAZÍTKO

Č. ZAKÁZKY 171064.32.T01

VEDOUCÍ PROJEKTANT	ING. TOMÁŠ ROTH
ZODPOVĚDNÝ PROJEKTANT	STANISLAV ŽATECKÝ
VYPRACOVAL	STANISLAV ŽATECKÝ
KONTROLOVAL	ING. TOMÁŠ ROTH

NÁZEV OBJEKTU
OPTIMALIZACE ŘEŠENÍ POLDRU CHRLICE

DATUM	ZÁŘÍ 2017
FORMÁT	4 A4
MĚŘÍTKO	1 : 1000/100
ÚČEL	ÚZEMNÍ STUDIE
ČÍS. ZAKÁZKY	171064.32.T01
ARCHIVNÍ ČÍS.	

NÁZEV PŘÍLOHY
PODÉLNÝ PROFIL SO 03 - HLAVNÍ HRÁZ

ČÍS. SOUPRAVY
ČÍS. PŘÍLOHY B.2.5.3.