


PARCELNÍ ČÍSLO	232	257/3	258	2693	2692	2687
VLASTNÍK	různí soukr. vlastníci (osoby)	Stat. m. Brno	soukromý vlastník (osoba)	Statutární m. Brno	Statutární m. Brno	soukromý vlastník (osoba)

ŘEZ 4 1:100

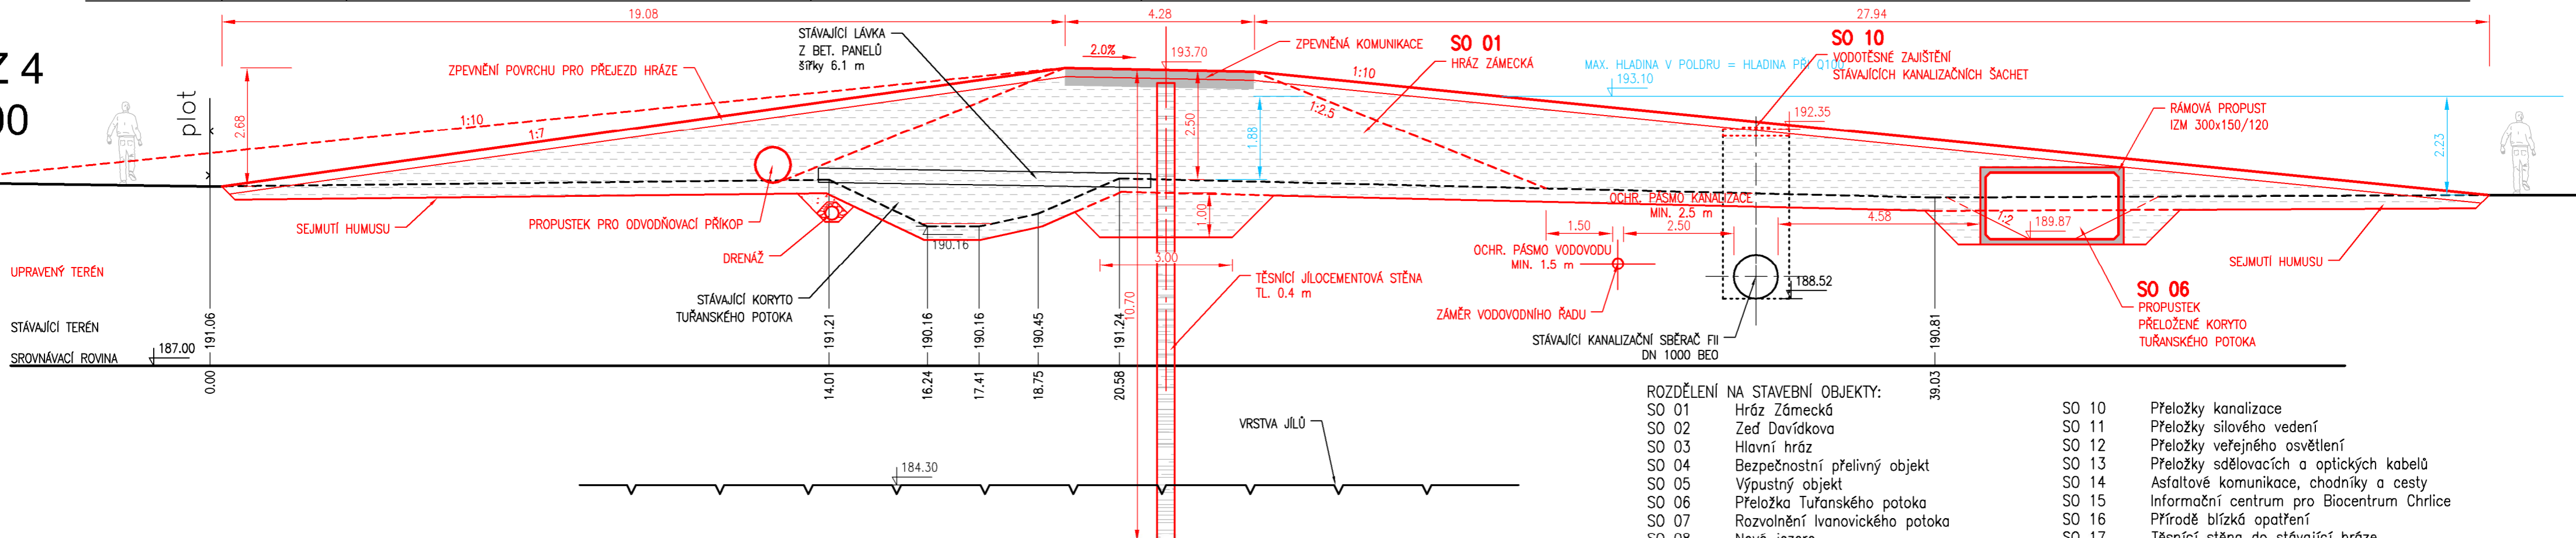


ROZDĚLENÍ NA STAVEBNÍ OBJEKTY:

SO 01	Hráz Zámecká	SO 10	Přeložky kanalizace
SO 02	Zed Davídkova	SO 11	Přeložky silového vedení
SO 03	Hlavní hráz	SO 12	Přeložky veřejného osvětlení
SO 04	Bezpečnostní přelivný objekt	SO 13	Přeložky sdělovacích a optických kabelů
SO 05	Výpustný objekt	SO 14	Asfaltové komunikace, chodníky a cesty
SO 06	Přeložka Tuřanského potoka	SO 15	Informační centrum pro Biocentrum Chrlice
SO 07	Rozvolnění lvanovického potoka	SO 16	Přírodě blízká opatření
SO 08	Nové jezero	SO 17	Těsnící stěna do stávající hráze
SO 09	Přeložení čerpací stanice a potrubí závlah	SO 18	Přelivné objekty na LB hrázi Svitavy

PARCELNÍ ČÍSLO	258	2693	2692	2686
VLASTNÍK	soukromý vlastník (osoba)	Statutární m. Brno	Statutární m. Brno	soukromý vlastník (osoba)

ŘEZ 5 1:100

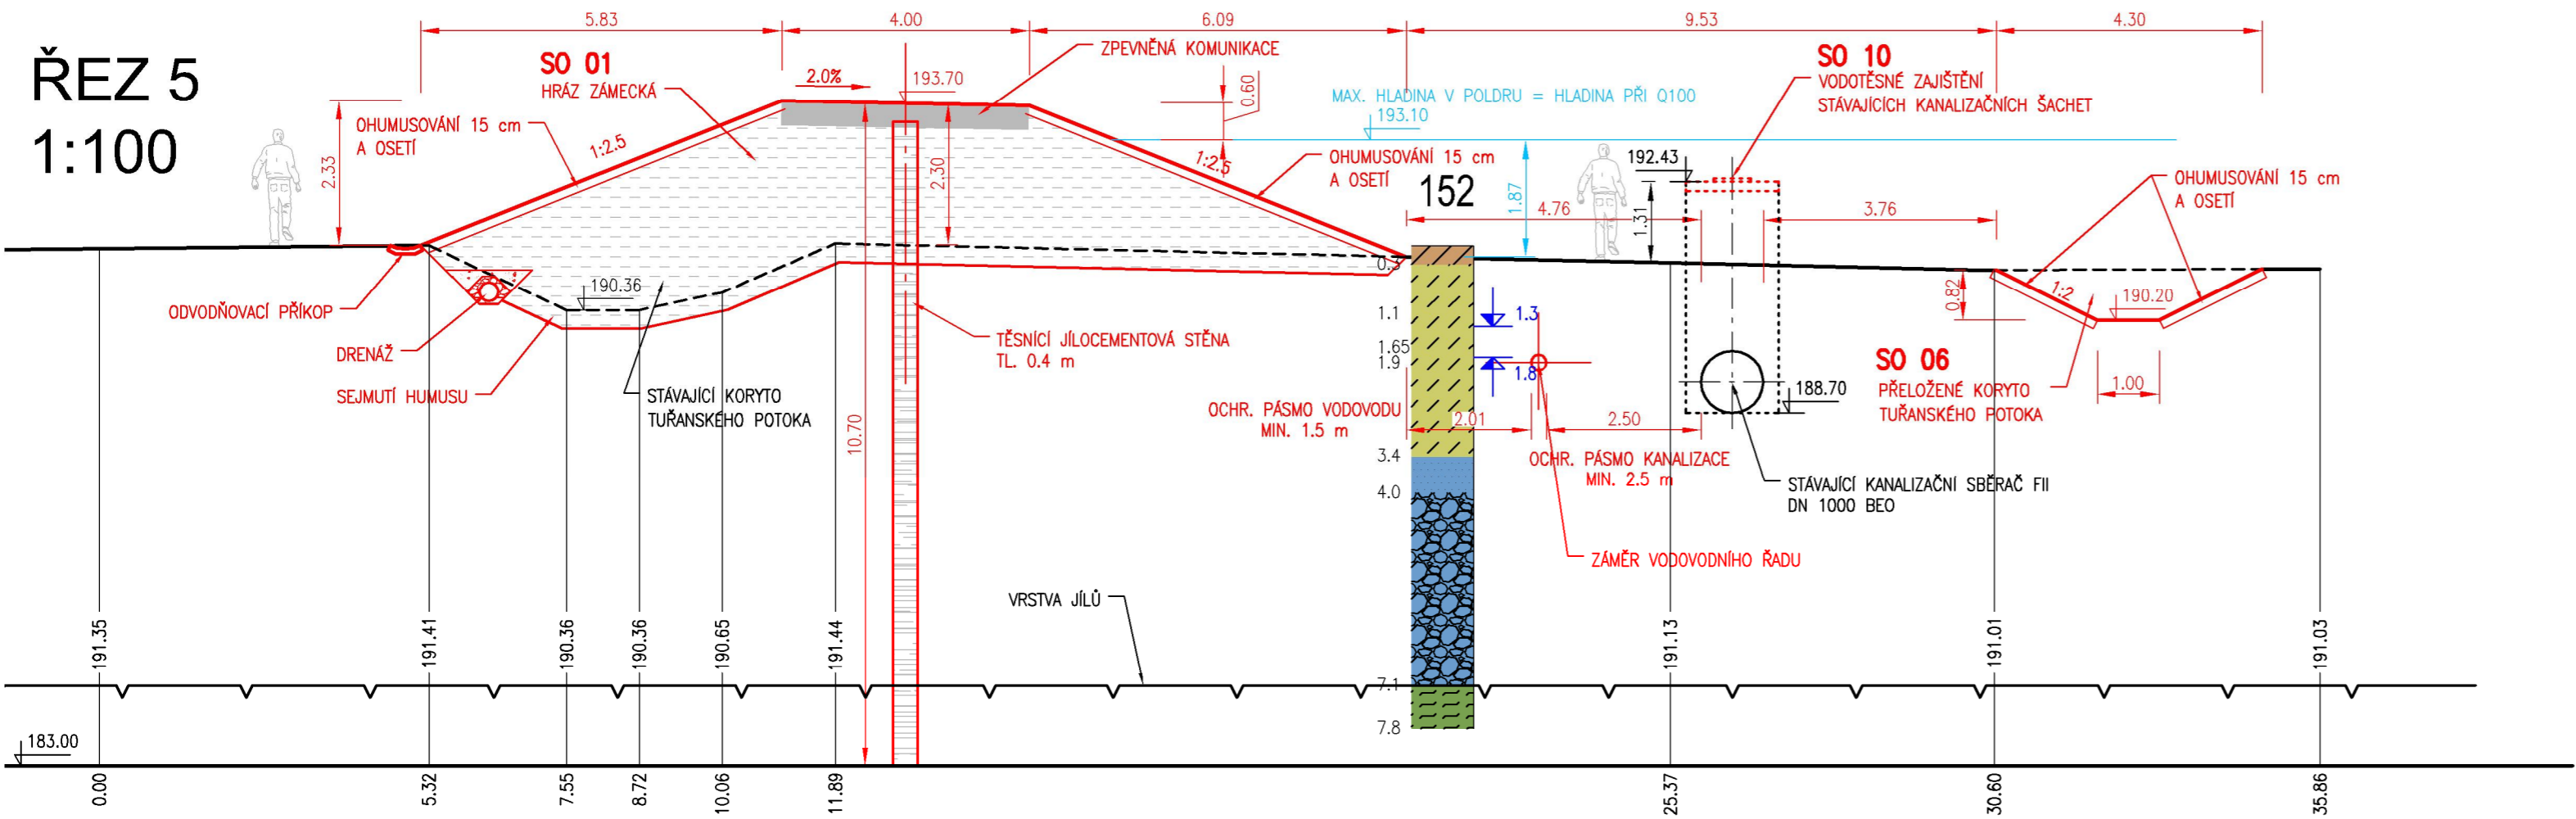

OBJEDNATEL:	STATUTÁRNÍ MĚSTO BRNO DOMINIKÁNSKÉ NÁM. 196/1 602 00 BRNO	B R N O
RAZÍTKO		Č. ZAKÁZKY 4117050584

ZHOTOVITEL:	AQUATIS a.s. Botanická 834/56, 602 00 Brno	AQUATIS
HLAVNÍ INŽENÝR PROJEKTU:	ING. TOMÁŠ ROTH	AQUATIS a.s. Botanická 834/56 602 00 Brno Tel: +420 541 554 111 Fax: +420 541 211 205
RAZÍTKO		Č. ZAKÁZKY 171064.32.T01

VEDOUCÍ PROJEKTANT	ING. TOMÁŠ ROTH	AQUATIS AQUATIS a.s. Botanická 834/56 BRNO 616 00 Tel: +420 541 554 111 Fax: +420 541 211 205	
ZODPOVĚDNÝ PROJEKTANT	STANISLAV ŽATECKÝ		
VYPRACOVAL	STANISLAV ŽATECKÝ		
KONTROLOVAL	ING. TOMÁŠ ROTH		
NÁZEV OBJEKTU	OPTIMALIZACE ŘEŠENÍ POLDRU CHRVICE		DATUM ZÁŘÍ 2017
			FORMÁT A1
			MĚŘITKO 1 : 100
			ÚČEL OZEMNÍ STUDIE
			ČÍS. ZAKÁZKY 171064.32.T01
			ARCHIVNÍ ČÍS.
NÁZEV PŘÍLOHY	PŘÍČNÉ ŘEZY 4-4, 5-5		ČÍS. SOUPRAVY ČÍS. PŘÍLOHY B.2.6.4.