


PARCELNÍ ČÍSLO  
VLASTNÍK

177	2692	2565	2564	2562
Statutární m. Brno	Statutární m. Brno	Statutární m. Brno	Statutární m. Brno	různí soukr. vlastníci (osoby)

# ŘEZ 6 1:100

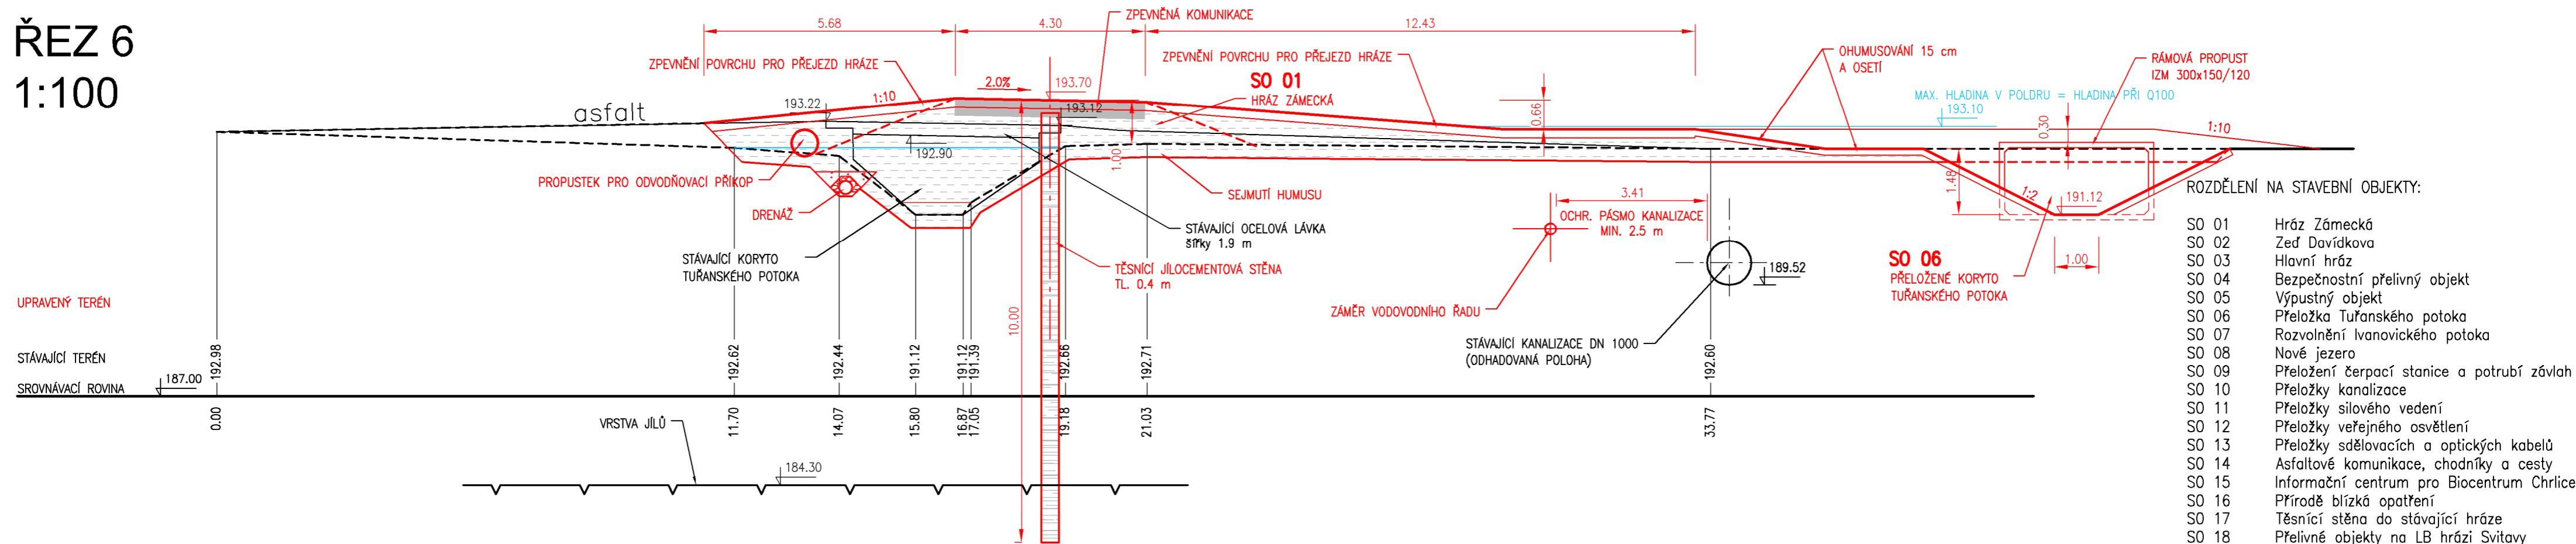


- ROZDĚLENÍ NA STAVEBNÍ OBJEKTY:
- SO 01 Hráz Zámecká
  - SO 02 Zeď Davídkova
  - SO 03 Hlavní hráz
  - SO 04 Bezpečnostní přelivný objekt
  - SO 05 Výpustný objekt
  - SO 06 Přeložka Tuřanského potoka
  - SO 07 Rozvolnění Ivanovického potoka
  - SO 08 Nové jezero
  - SO 09 Přeložení čerpací stanice a potrubí zvlah
  - SO 10 Přeložky kanalizace
  - SO 11 Přeložky silového vedení
  - SO 12 Přeložky veřejného osvětlení
  - SO 13 Přeložky sdělovacích a optických kabelů
  - SO 14 Asfaltové komunikace, chodníky a cesty
  - SO 15 Informační centrum pro Biocentrum Chrlice
  - SO 16 Přírodě blízká opatření
  - SO 17 Těsnicí stěna do stávající hráze
  - SO 18 Přelivné objekty na LB hrázi Svitavy

PARCELNÍ ČÍSLO  
VLASTNÍK

2893	2891	4256	2006/27	2006/26
soukromý vlastník (osoba)	různí soukr. vlastníci (osoby)	Česká republika	soukromý vlastník (osoba)	

# ŘEZ 7 1:100

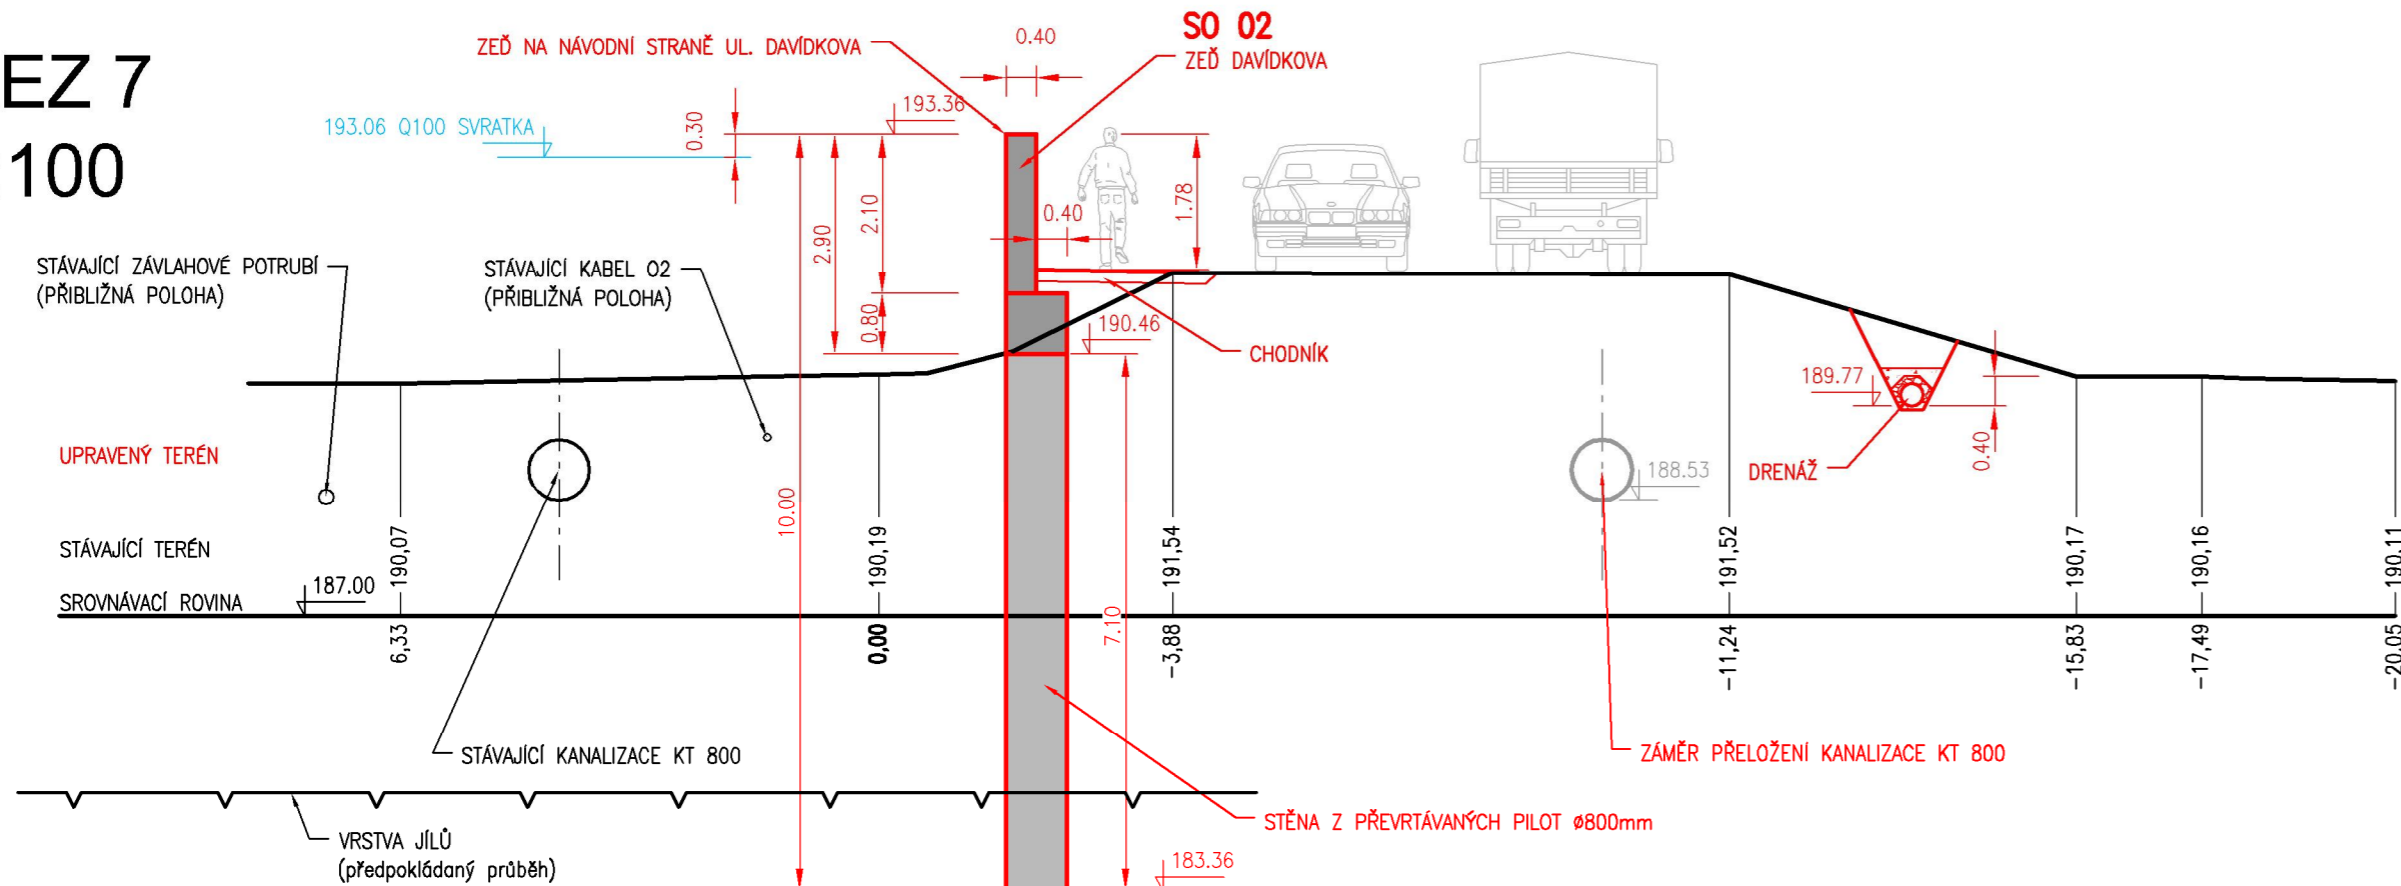

OBJEDNATEL:		<b>B   R   N   O</b>
STATUTÁRNÍ MĚSTO BRNO DOMINIKÁNSKÉ NÁM. 196/1 602 00 BRNO	RAZÍTKO	Č. ZAKÁZKY 4117050584

ZHOTOVITEL:		<b>AQUATIS</b>
AQUATIS a.s. Botanická 834/56, 602 00 Brno	RAZÍTKO	AQUATIS a.s. Botanická 834/56 602 00 Brno Tel: +420 541 554 111 Fax: +420 541 211 205
HLAVNÍ INŽENÝR PROJEKTU: ING. TOMÁŠ ROTH		Č. ZAKÁZKY 171064.32.T01

VEDOUcí PROJEKTANT	ING. TOMÁŠ ROTH	<b>AQUATIS</b>
ZODPOVĚDNÝ PROJEKTANT	STANISLAV ŽATECKÝ	
VYPRACOVAL	STANISLAV ŽATECKÝ	
KONTROLOVAL	ING. TOMÁŠ ROTH	AQUATIS a.s. Botanická 834/56 BRNO 616 00 Tel: +420 541 554 111 Fax: +420 541 211 205
NÁZEV OBJEKTU	OPTIMALIZACE ŘEŠENÍ POLDRU CHRlice	
	DATUM	ZÁŘÍ 2017
	FORMÁT	A1
	MĚŘITKO	1 : 100
	ÚČEL	ŮZEMNÍ STUDIE
	ČÍS. ZAKÁZKY	171064.32.T01
	ARCHIVNÍ ČÍS.	
NÁZEV PŘÍLOHY	ČÍS. SOUPRAVY	ČÍS. PŘÍLOHY
PŘÍČNÉ ŘEZY 6-6, 7-7		B.2.6.5.