KATASTRÁLNÍ ÚZEMÍ :

ŘEŘENICE | DOLNÍ HEŘŠPICE | DOLNÍ HEŘŠPICE | HORNÍ HEŘŠPICE | ÚTĚHCE

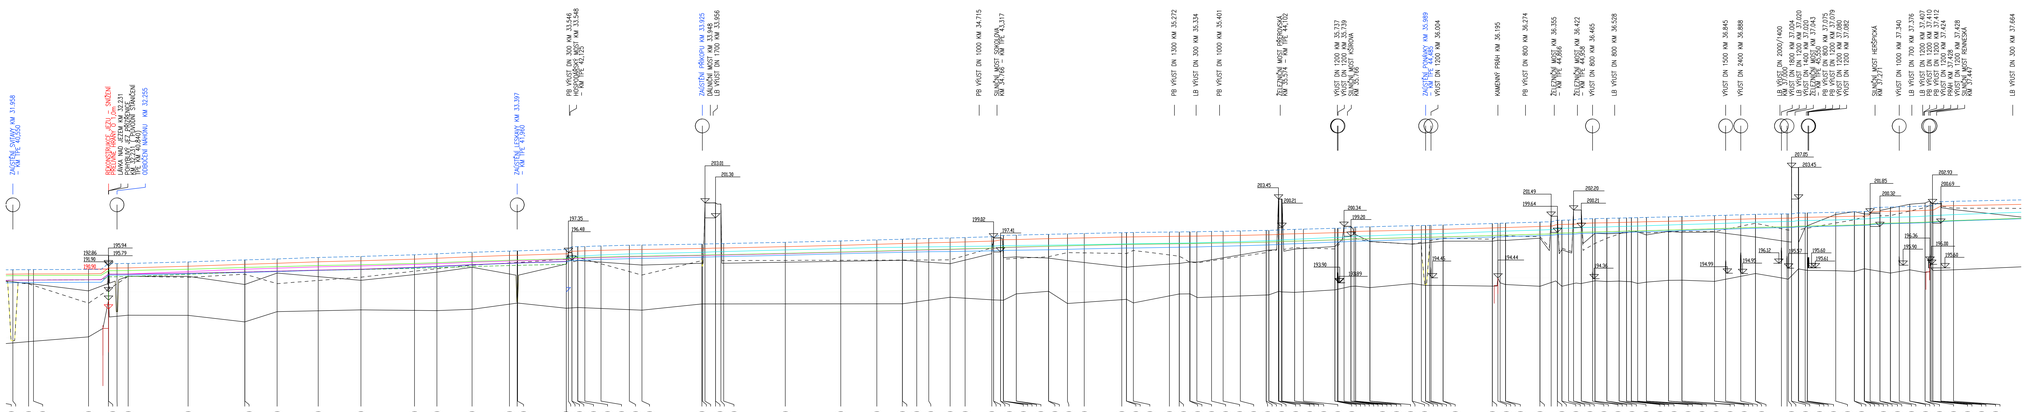

ČÍSLO PF	
min. niveleta hráze a zdi	
TC1+2+3+4 PPO neovlivněná Q100 Svratka	
TC1+2+3 PPO neovlivněná Q100 Svratka	
TC1+2+3 PPO stříž Q100	
TC1+2 PPO neovlivněná Q100 Svratka	
TC1+2 PPO stříž Q100	
TC1+2+3+4 PPO Q100 ze Svitavy	
TC1+2+3+4 PPO Q100 Svratka	
TC1+2+3 PPO Q100 ze Svratky	
Q100 ze Svratky dnešní stav	
LEVÝ BŘEH	
PRAVÝ BŘEH	
DNO KORYTA	
SROVNÁVACÍ ROVINA (VÝŠKOVÝ SYSTÉM BALT P.V.)	
STANIČENÍ V KM	32.0 33.0 34.0 35.0 36.0 37.0
STANIČENÍ V M	
N - LETÉ PRŮTOKY [m³/s]	Q1 = 51,3 Q2 = 73,6 Q5 = 110,3 Q10 = 143,2 Q20 = 180,5 Q50 = 237,0 Q100 = 285,0
	Q1 = 50,5 Q2 = 72,5 Q5 = 108,6 Q10 = 141,0 Q20 = 177,5 Q50 = 233,0 Q100 = 280,0 neovlivněná Q100 = 395,0

LEGENDA :

HLADINA Q100 SVITAVA DNEŠNÍ STAV

TC1 - VYLOUČENÍ INUNDACÍ SVITAVY V ÚSEKU KM 0,000 - 3,921

TC2 - VYLOUČENÍ INUNDACÍ SVITAVY V ÚSEKU KM 3,921 - 10,200 A REKONSTRUKCE PEVNÝCH JEZŮ NA POHYBLIVÉ

TC3 - VYLOUČENÍ INUNDACÍ SVRATKY V ÚSEKU KM 30,817 - 39,000 A REKONSTRUKCE JEZU PŘÍŘENICE

TC4 - VYLOUČENÍ INUNDACÍ SVRATKY V ÚSEKU JUNDROV - KOMÍN

PROTIPOVODŇOVÁ OCHRANA VŠECH ZASTAVĚNÝCH A ROZVOJOVÝCH PLOCH

VARIANTA - PROTIPOVODŇOVÉ HRÁZE A ZDI NA BŘEHOVÝCH HRANÁCH TOKU

Zodp. projektant	Vypracoval	Kreslil	Vedoucí útvaru	POVODÍ MORAVY ředitelství s.p. Brno, Dřevařská 11
Ing. Gimun	Ing. Gimun	Žerčková	Ing. Gimun	
	Žerčková			
Kraj : Jihomoravský				Formát
Objednatel – investor : POVRY ENVIRONMENT a.s.				Datum červen 2007
GENEREL ODVODNĚNÍ MĚSTA BRNA – ČÁST TOKY Č.2. SVRATKA				Útvar STUDIE
				Číslo zakázky S – 2007/007
				Číslo kopie
				Výšk. systém Balt p.v.
PODÉLNÝ PROFIL KM 32,003 – KM 37,490				Měřítko 1: 5000/200 Č. výkresu

AQUATIS a.s. Botanická 834/56, 602 00 Brno
Tel. +420 541 324 111 Fax +420 541 212 229 E-mail: info@aquatis.cz http://www.aquatis.cz

Hlavní inženýr projektu: ING.SLAVOJ HEŘGOVÁ	Vedoucí projektu: ING.TOMÁŠ KEŽETA	Kontroloval: ING.OLDŘICH MUCHKA,CSc.	Schválil útvar: ING.OLDŘICH MUCHKA,CSc.
Navrhl: ING.SLAVOJ HEŘGOVÁ	Kontroloval: ING.OLDŘICH MUCHKA,CSc.	Schválil: IAN NIELSEN	
Zpracoval: TÝNVÍN, STN	Stupeň dokumentace: STUDIE	Název souboru: PRO_BRNO_M_STAVTRA_P002.dwg	

Akce:
PROVEŘENÍ OVLIVNĚNÍ PRŮTOKU POVODNĚ PŘI REALIZACI PRVNÍCH ETAP PROTIPOVODŇOVÉ OCHRANY

Výkres:
PODÉLNÝ PROFIL SVRATKY Č. 2

Měřítko	Číslo výkresu	Číslo přílohy
1: 5 000/200	D.2.2.	

Objednatel: STATUTÁRNÍ MĚSTO BRNO