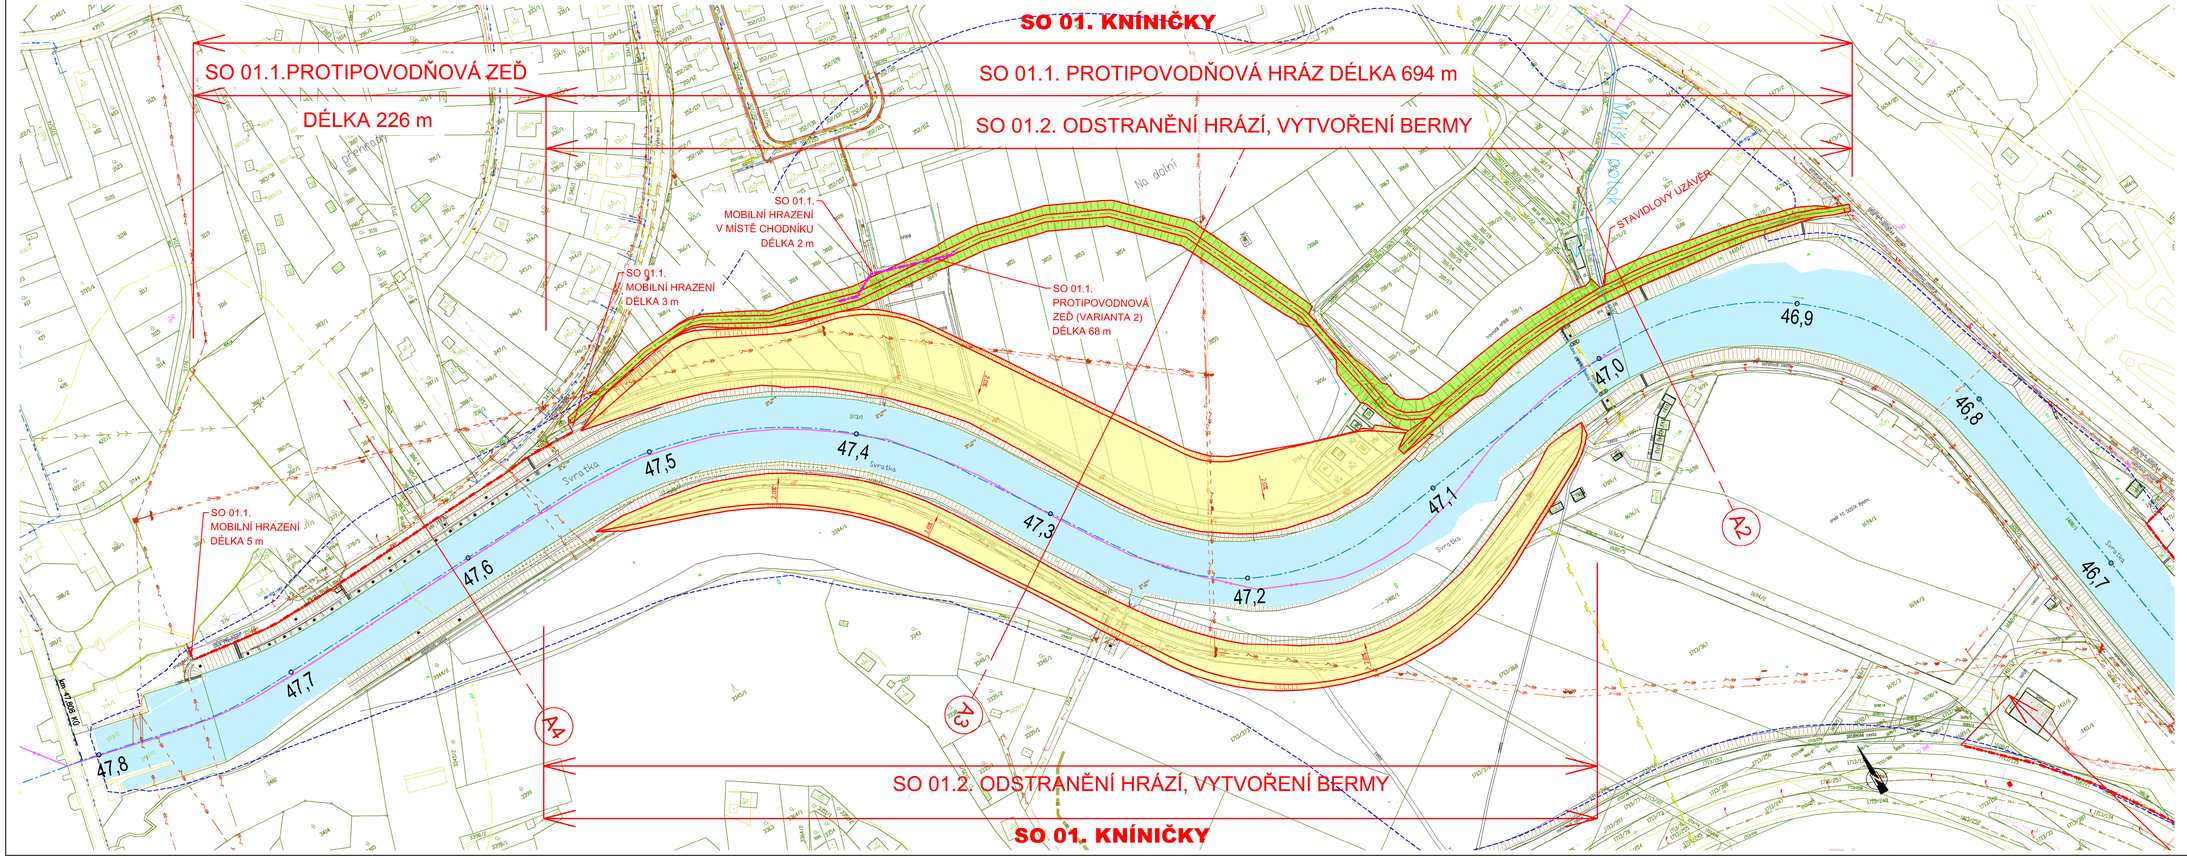

LEGENDA:

- NAVRŽENÁ OPATŘENÍ
- LINIE ZDÍ A MOBILNÍHO HRAZENÍ
- LINIE ZDÍ A MOBILNÍHO HRAZENÍ - VARIANTNÍ ŘEŠENÍ
- NAVRŽENÁ STAVBA HRÁZÍ
- NAVRŽENÉ SNÍŽENÍ TERÉNU - VYTVOŘENÍ BERMY
- STÁVAJÍCÍ HRANICE ROZLIVU Q100 NEOVLIVNĚNÉ

LEGENDA INŽENÝRSKÝCH SÍTÍ:

- KANALIZACE
- SDĚLOVACÍ VEDENÍ
- SILOVÉ VEDENÍ VVN NADZEMNÍ
- SILOVÉ VEDENÍ VN NADZEMNÍ
- SILOVÉ VEDENÍ NN NADZEMNÍ
- SILOVÉ VEDENÍ NN PODZEMNÍ
- PLYNOVÉ POTRUBÍ VTL
- PLYNOVÉ POTRUBÍ STL
- PLYNOVÉ POTRUBÍ NTL
- VODOVOD

SOUŘADNÝ SYSTÉM JTSK
VÝŠKOVÝ SYSTÉM Bpv

OBJEDNATEL:
POVODÍ MORAVY, s.p.
DŘEVAŘSKÁ 11
601 75 BRNO
RAZÍTKO
Č. ZAKÁZKY

ZHOTOVITEL:
AQUATIS a.s.
Botanická 834/56, 602 00 Brno
HLAVNÍ INŽENÝR PROJEKTU:
ING. TOMÁŠ ROTH
RAZÍTKO
Č. ZAKÁZKY 3414286.32.T01

VEDOUCÍ PROJEKTANT	ING. OLDŘICH NEUMAYER, CSc.
ZODPOVĚDNÝ PROJEKTANT	ING. ELIŠKA HERŠOVÁ
VYPRACOVAL	ING. ELIŠKA HERŠOVÁ
KONTROLOVAL	ING. OLDŘICH NEUMAYER, CSc.

NÁZEV OBJEKTU: PŘÍRODĚ BLÍZKÁ PROTIPOVODŇOVÁ A REVITALIZACE ÚDOLNÍ NIVY HLAVNÍCH BRNĚNSKÝCH TOKŮ 3. část

NÁZEV PŘÍLOHY: SITUACE SVRATKY č. 1 KNÍNIČKY NÁVRHOVÝ STAV

DATUM	ZÁŘÍ 2015
FORMÁT	–
MĚŘÍTKO	1:1000
ÚČEL	STUDIE
ČÍS. ZAKÁZKY	3414286.32.T01
ARCHIVNÍ ČÍS.	
ČÍS. SOUPISKY	ČÍS. PŘÍLOHY D.1.2.1