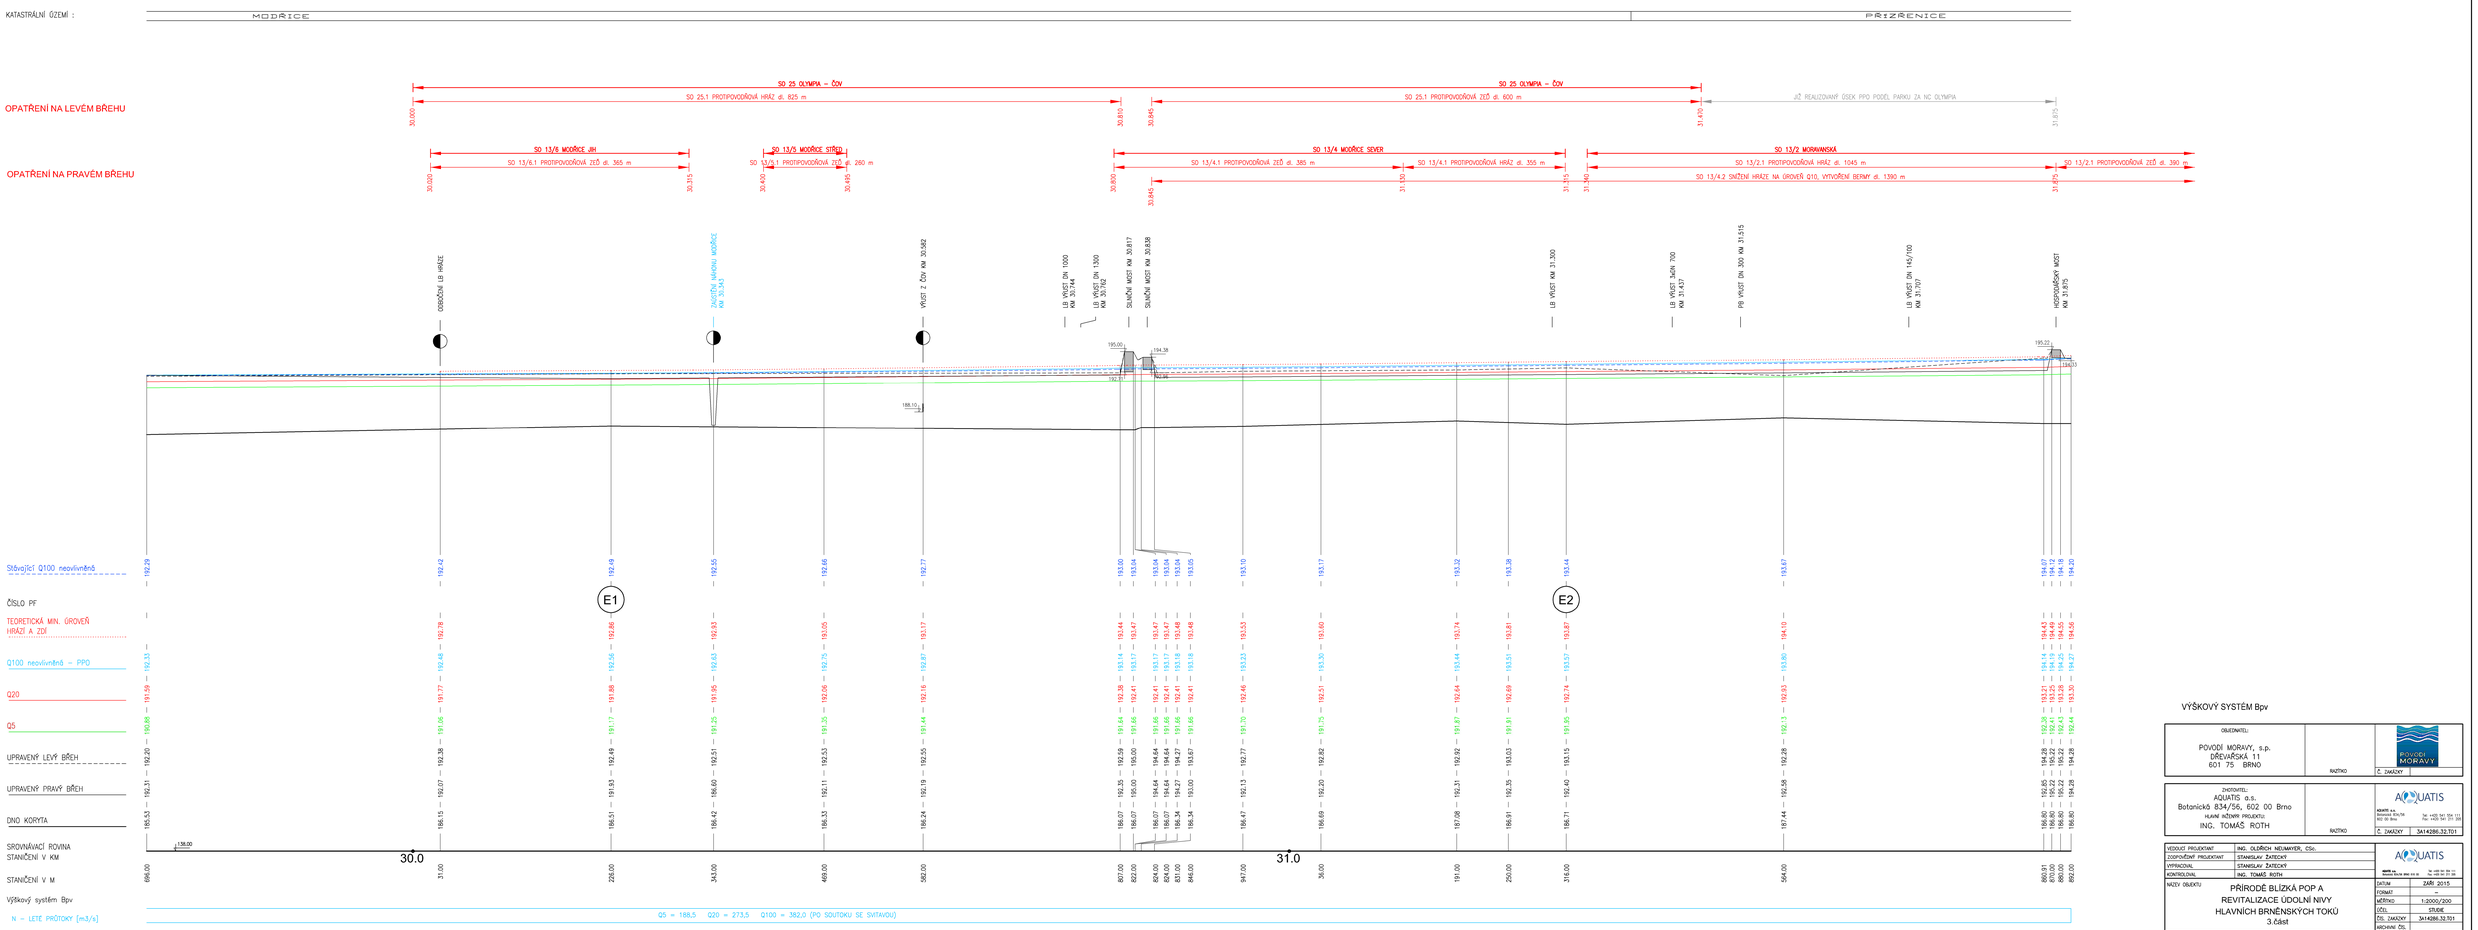

VÝŠKOVÝ SYSTÉM Bpv

OBJEDNATEL: POVODÍ MORAVY, s.p. DŘEVAŘSKÁ 11 601 75 BRNO		POVODÍ MORAVY
	RAZÍTKO	Č. ZAKÁZKY
ZHOTOVITEL: AQUATIS a.s. Botanická 834/56, 602 00 Brno VEDOUCÍ PROJEKTU: ING. TOMÁŠ ROTH	RAZÍTKO	AQUATIS AQUATIS a.s. Botanická 834/56 602 00 Brno Tel.: +420 541 124 111 Fax: +420 541 211 229
		Č. ZAKÁZKY 3414286.32.T01

VEDOUCÍ PROJEKTANT	ING. OLDŘICH NEUMANN, CSc.	AQUATIS a.s. Botanická 834/56 602 00 Brno Tel.: +420 541 124 111 Fax: +420 541 211 229
ZODPOVĚDNÝ PROJEKTANT	STANISLAV ŽATECKÝ	
VYPRACOVAL	STANISLAV ŽATECKÝ	
KONTROLOVAL	ING. TOMÁŠ ROTH	
NÁZEV OBJEKTU	PŘÍRODĚ BLÍZKÁ PPO A REVITALIZACE ÚDOLNÍ NIVY HLAVNÍCH BRNĚNSKÝCH TOKŮ 3.část	DATUM ZÁŘÍ 2015 FORMÁT – MĚŘÍTKO 1:2000/200 ÚČEL STUDIE ČÍS. ZAKÁZKY 3414286.32.T01 ARCHIVNÍ ČÍS.
NÁZEV PŘÍLOHY	SVRATKA - PODĚLNÝ PROFIL NÁVRHOVÉHO STAVU - 9. část	ČÍS. SOUPISKY ČÍS. PŘÍLOHY D.1.4.9