




POHLED JIHOZÁPADNÍ - KOLONÁDA

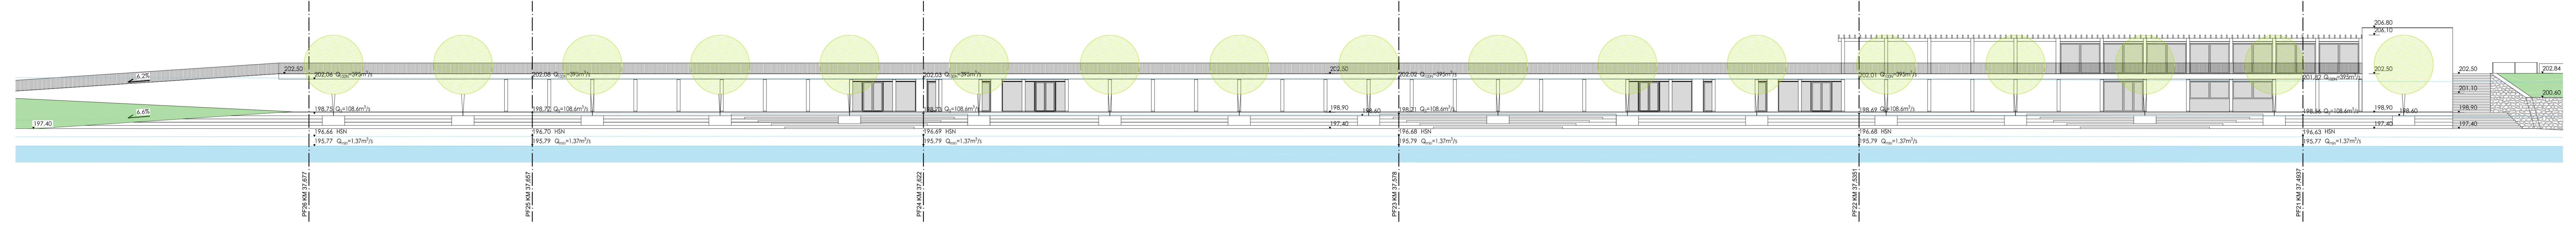


POHLED SEVEROVÝCHODNÍ - KOLONÁDA

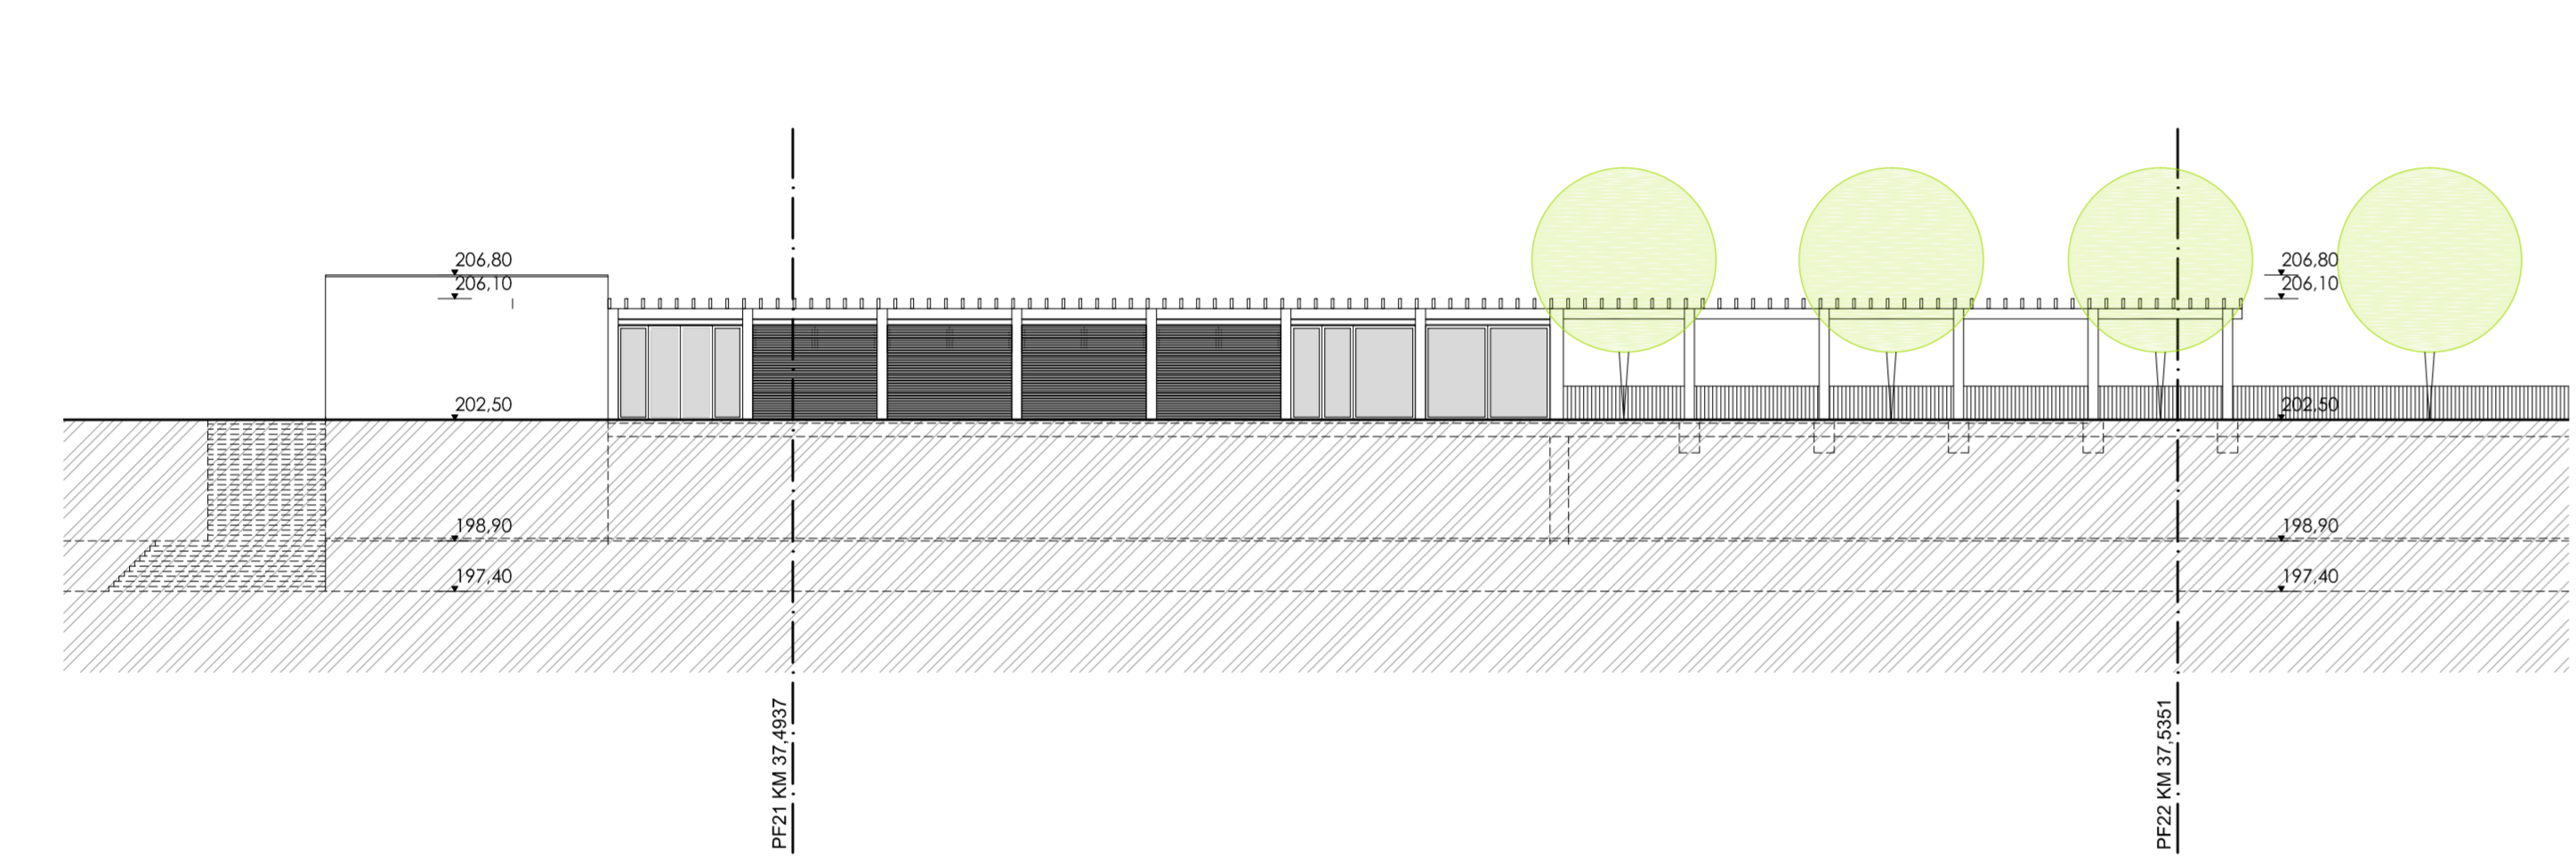


ŘEZPOHLED SEVEROZÁPADNÍ - VSTUP DO 1NP - 37,4937

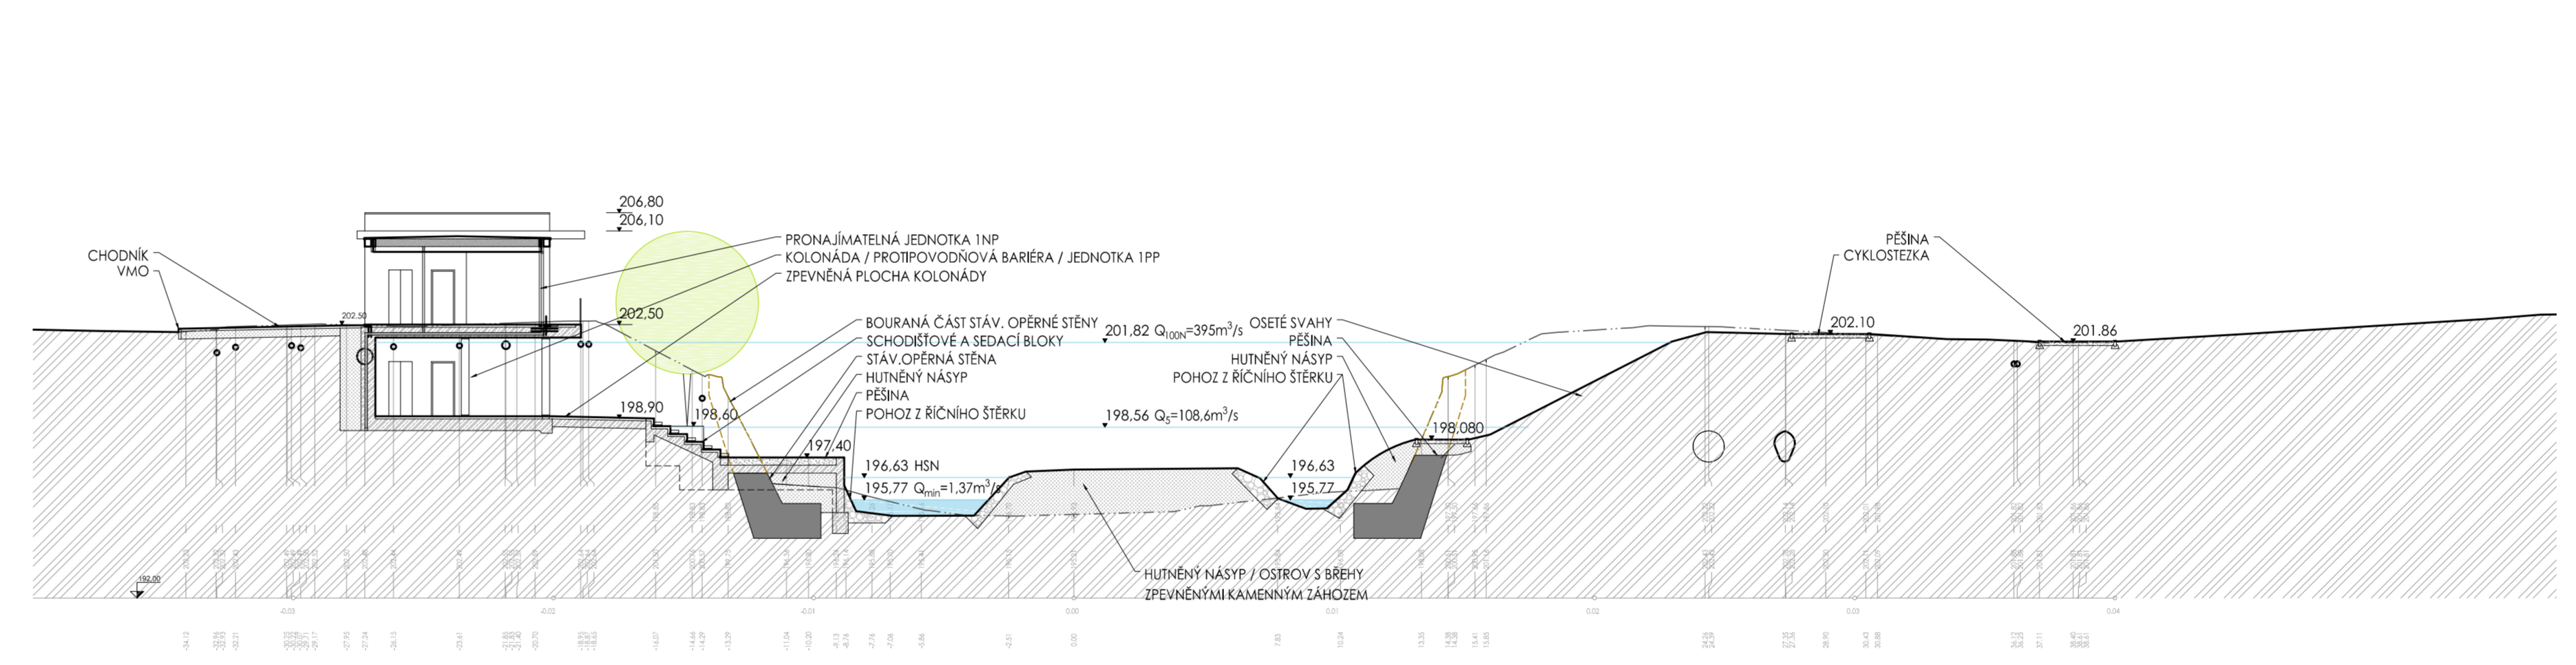

ŘEZPOHLED JIHOVÝCHODNÍ - SCHODIŠTĚ NA POŘÍČÍ - 37,4937

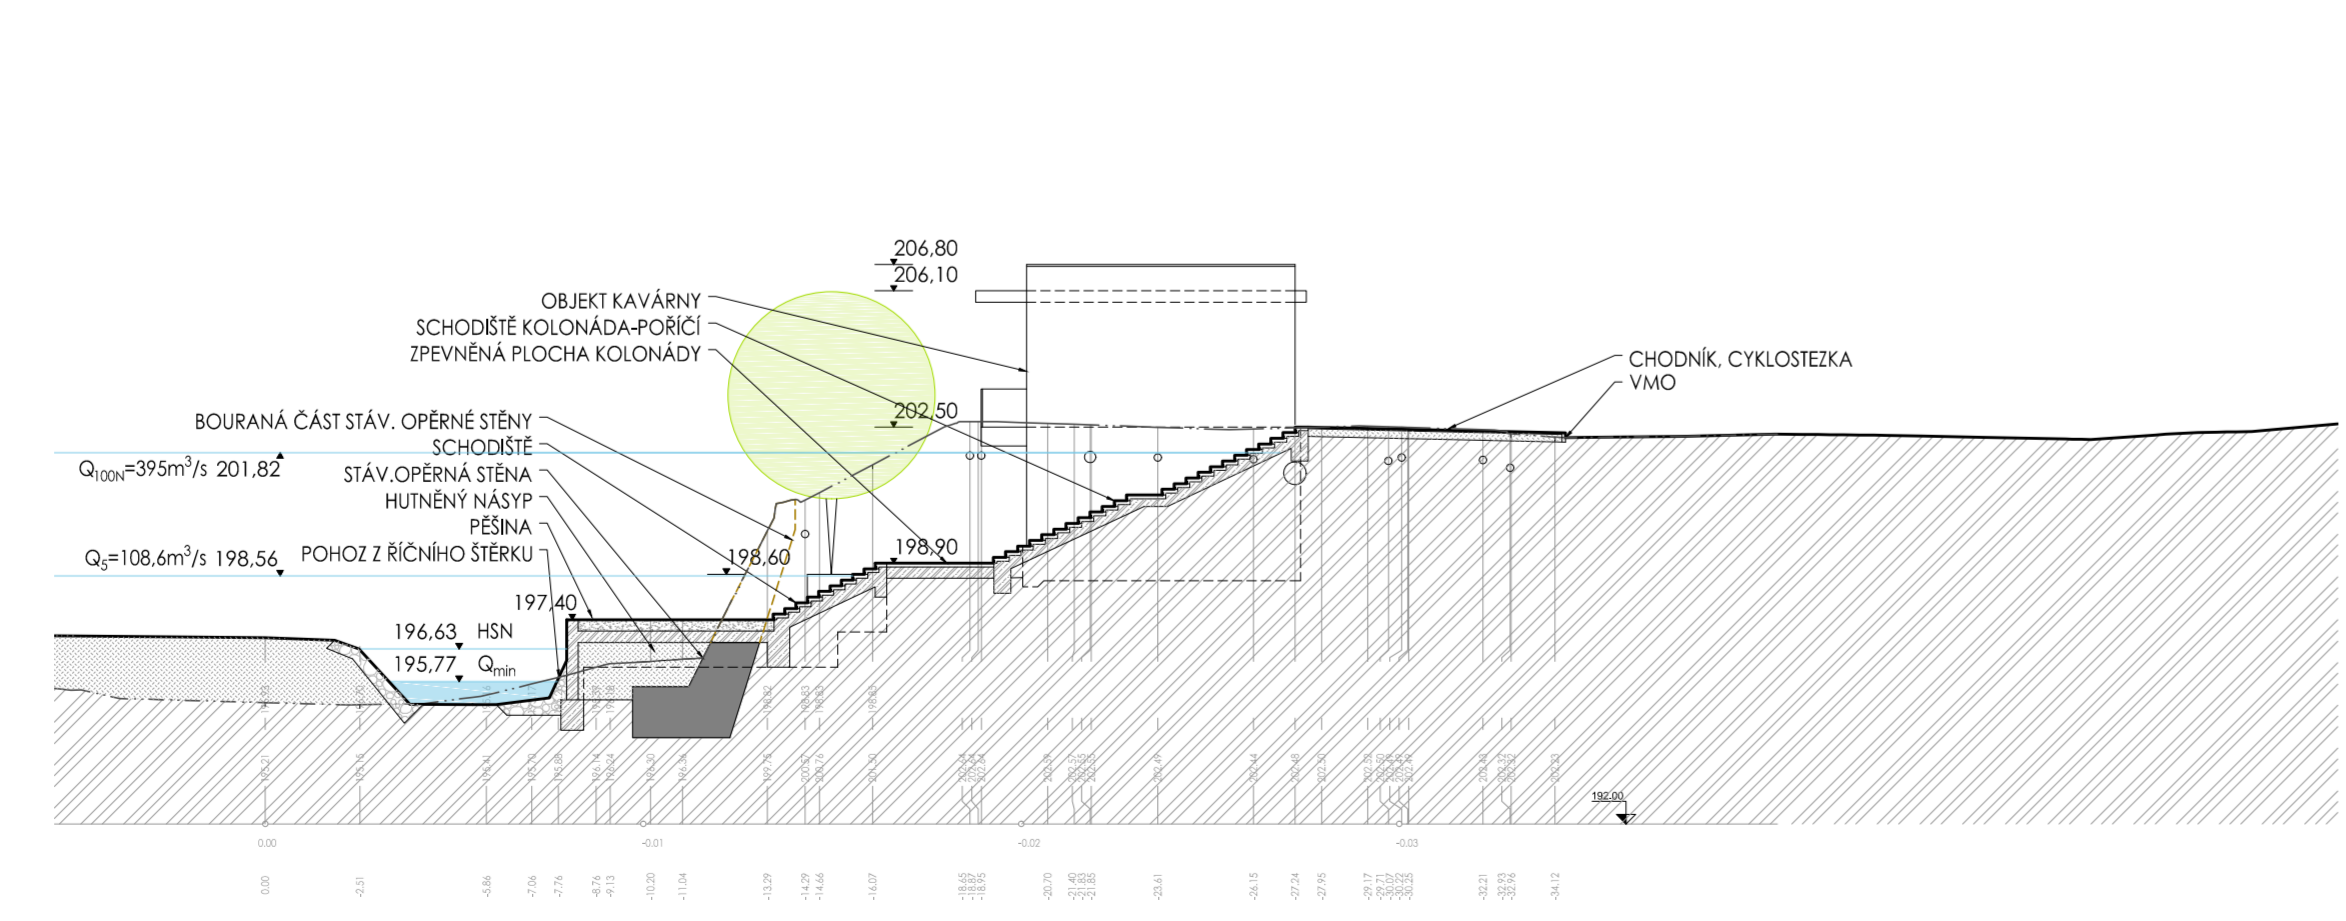


ŘEZPOHLED SEVEROZÁPADNÍ - PRONAJÍMATELNÁ JEDNOTKA 1PP - 37,5351

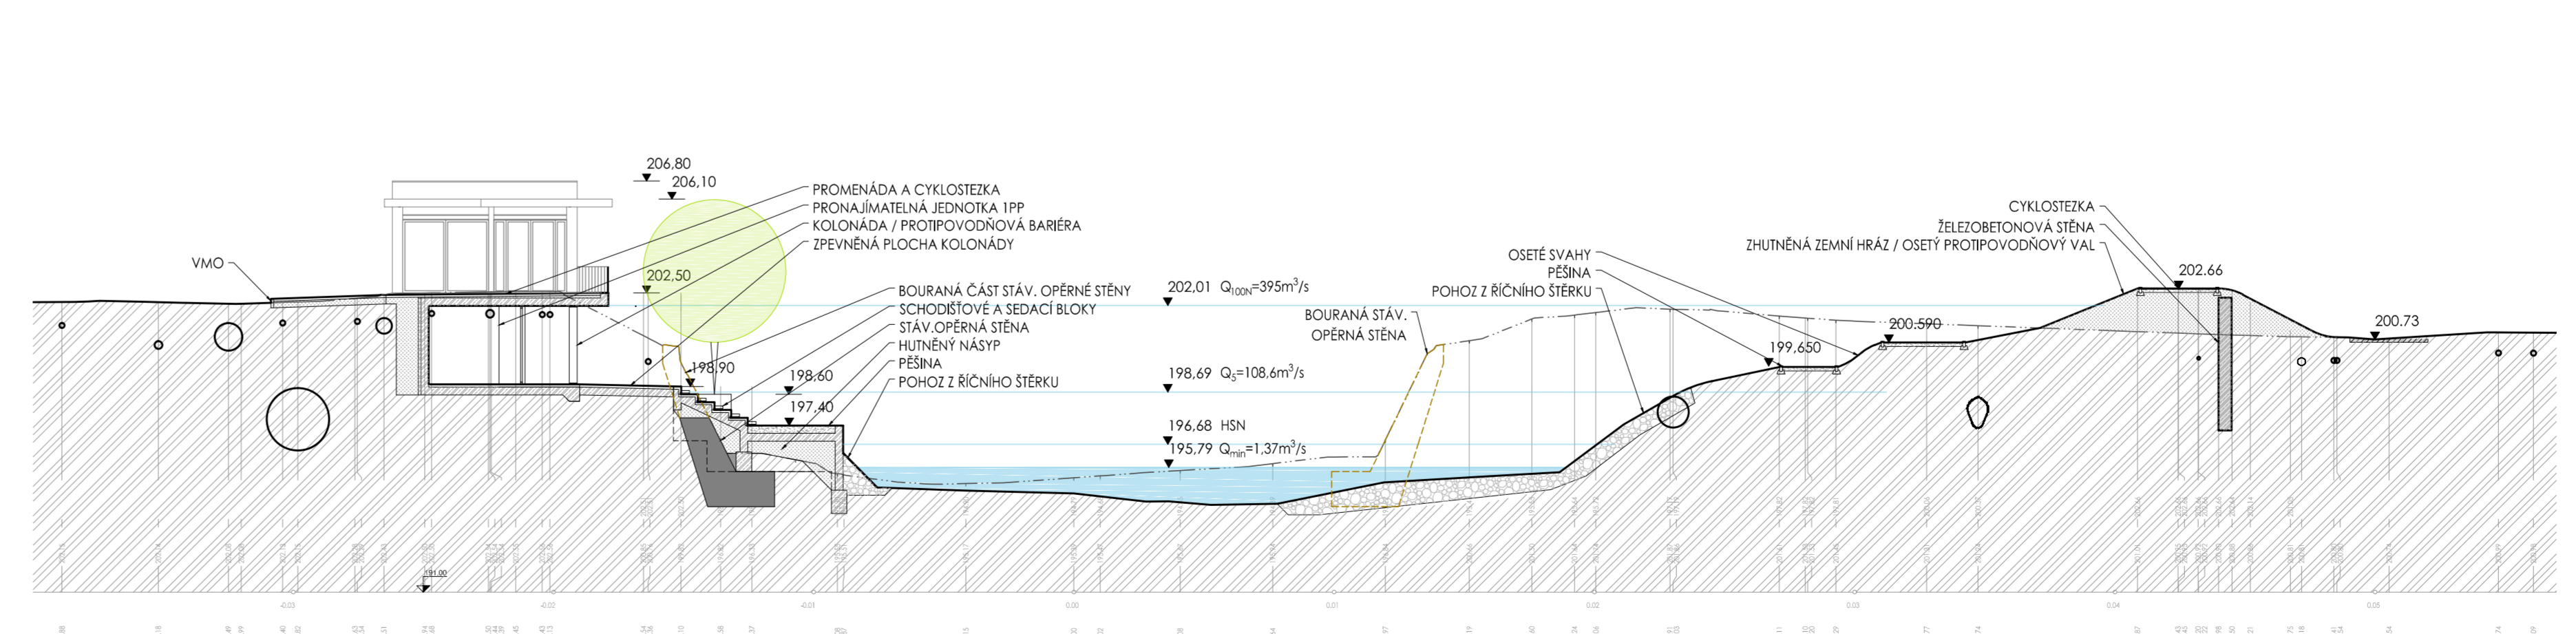

LEGENDA HMOT

- ÚROVEŇ STAVAJÍCÍHO TERÉNU
- ÚROVEŇ UPRAVENÉHO TERÉNU
- ÚROVEŇ HLAVNÍ BĚŽNÁ
- ÚROVEŇ HLAVNÍ BĚŽNÁ
- ÚROVEŇ HLAVNÍ Q_{100}
- UPRAVENÝ TERÉN
- STAVAJÍCÍ OPĚRNÉ STĚNY
- NOVĚ ZB. KONSTRUKCE
- NÁSP
- ŠTERKOVÝ NÁSP - ZPEVNĚNÍ SVAHU
- KAMENNÉ OPĚRNÉ STĚNY
- VODA
- BOURANÉ KONSTRUKCE

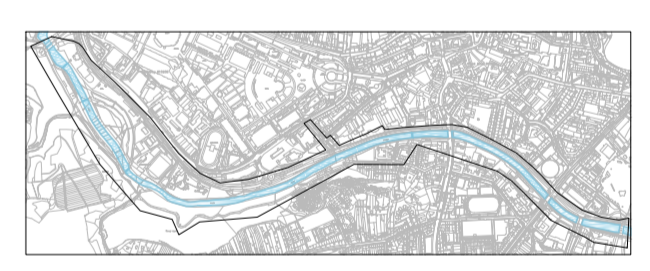

NÁBŘEŽÍ ŘEKY SVRATKY

INVESTOR / OWNER-DEVELOPER	STATUŠANÍ MĚSTO BRNO	
PROJEKT MANAŽÉR / PROJECT MAN.	Ing. BIBIANA JANEBOVÁ	
GENERÁLNÍ PROJEKTANT / DESIGNER	A PLUS s.r.o.	
HP / CHET PROJECT ENGINEER	TOMÁŠ ŽELINKA	
PROJEKTANT ČÁSTI / COMPANY	A PLUS s.r.o.	
VYPRACOVANÍ / PREPARED BY	MILOSLAV BAUBICH	
PROJEKTANT ČÁSTI / CHECKED BY	TOMÁŠ ŽELINKA	
STUPEŇ / PHASE	02B	
ZAKAZ / ARCHIV. NO.	2310-20-000-00	
FORMÁT / FORMAT	A4 - 14	
MĚŘÍTKO / SCALE	1:200	
DATAŮJ / DATE	2018 - 08 - 03	
REVIZE / REVISION		
NO.	DATAŮJ / DATE	
01		
02		
03		
04		
POZNÁMKA / ANNOTATION		
STAVBA / PROJECT	NÁBŘEŽÍ ŘEKY SVRATKY	
NÁZEV PS - SD / NÁZEV TĚLE		
ČÁST / PART	KOLONÁDA	
NÁZEV VÝKRESU / DRAWING TITLE	PRÍČNÉ REZY/POHLEDY	
SVR	DUR	00

PRÍČNÉ REZY/POHLEDY