


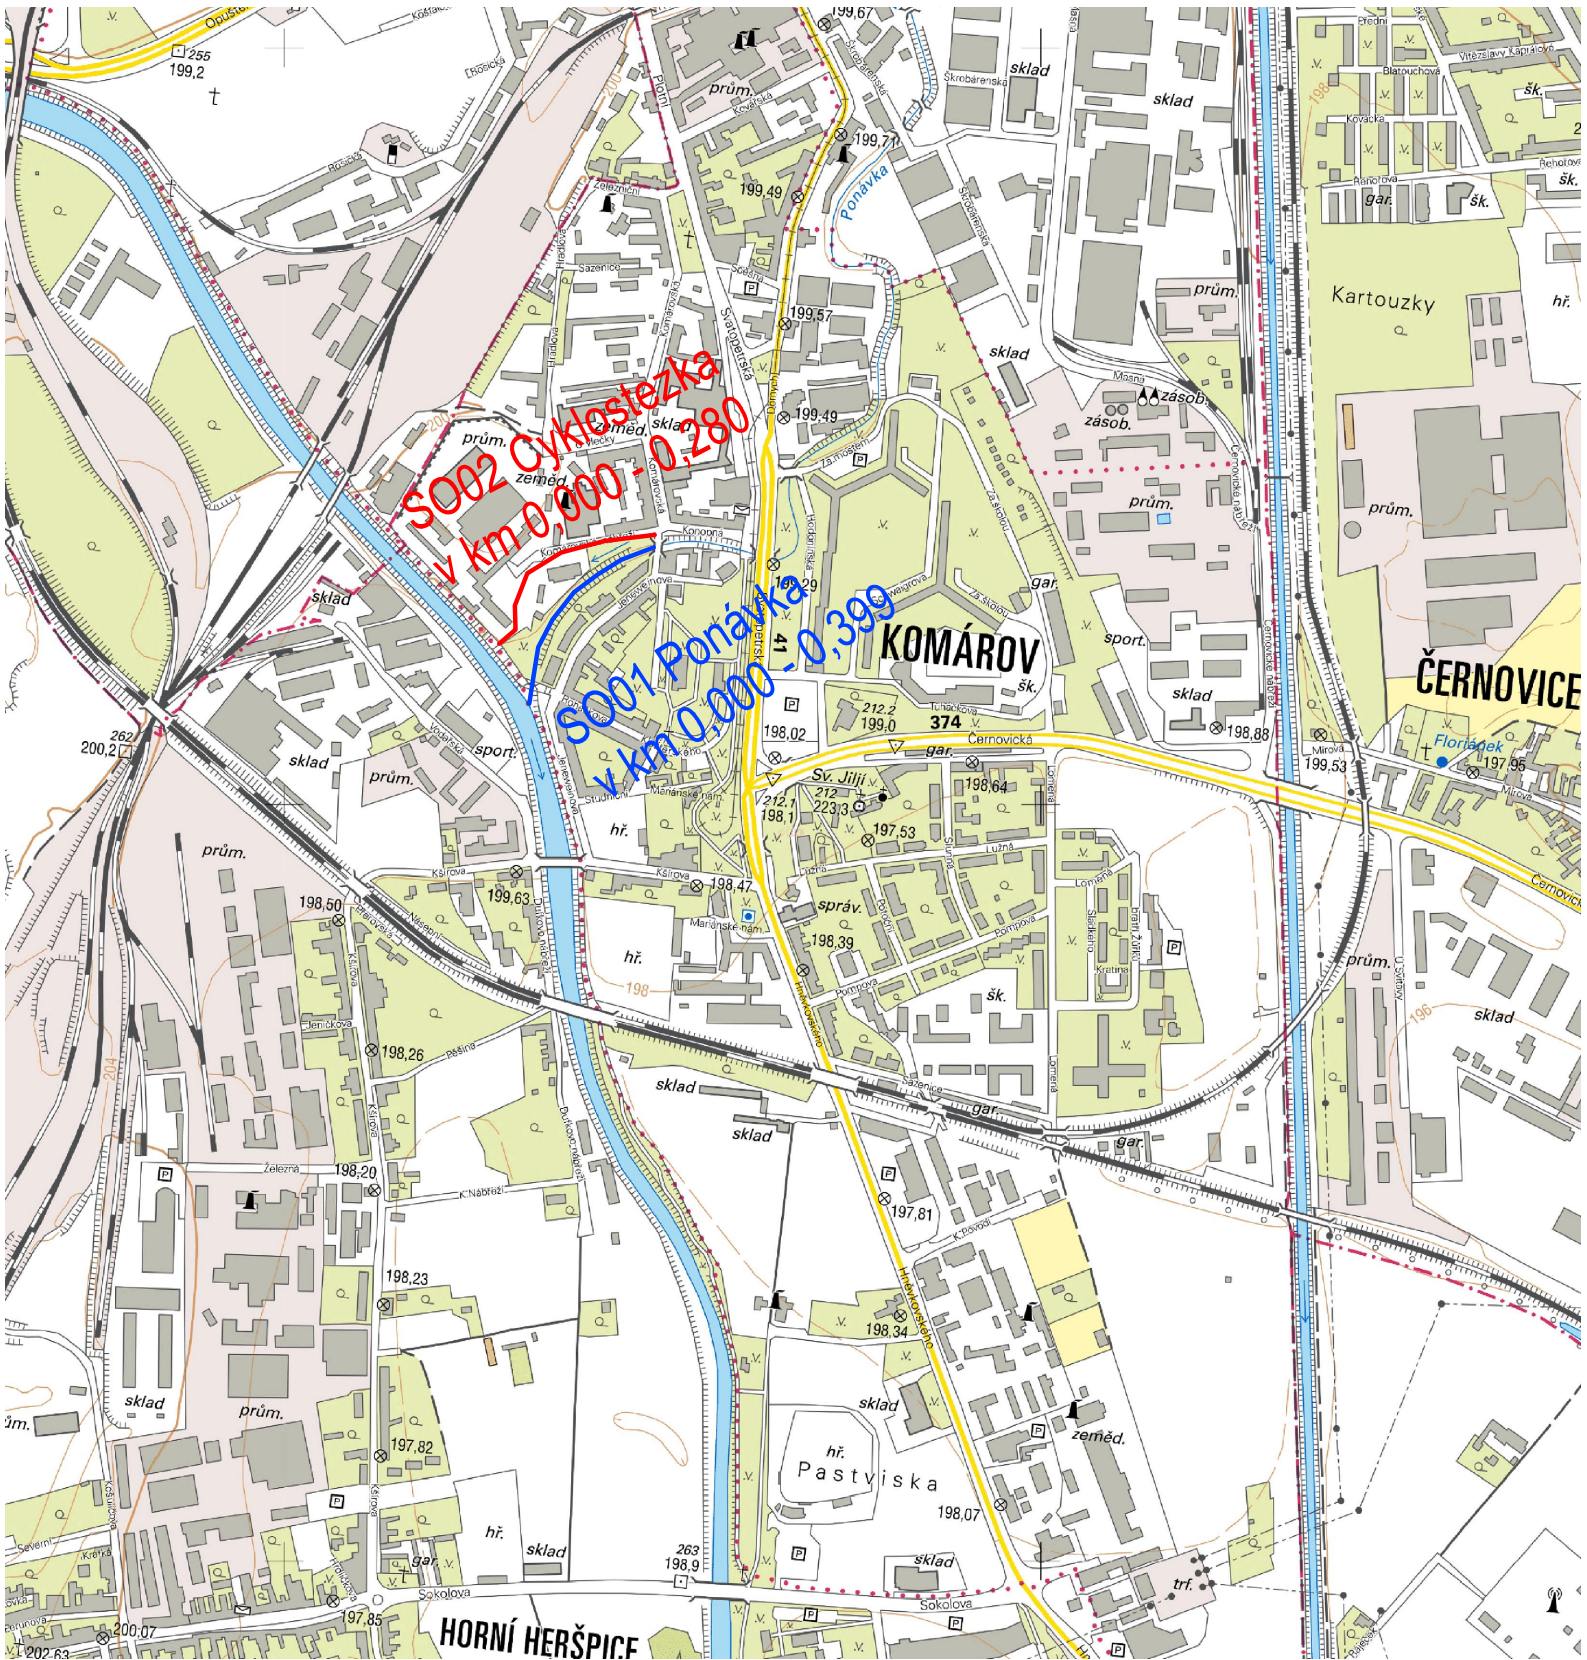

GEotest	Odpovědný řešitel	Zpracovatel podkladů	Kreslil	Prověřil
	Ing. Petr Prax	Ing. Jaroslav Gric	Ing. Jaroslav Gric	RNDr. L. Klímek
Objednatel: Statutární město Brno, Dominikánské náměstí 1, 602 00 Brno				
Název zakázky: Revitalizace staré Ponávky - část 1	Stupeň		DUR + DSP	
	Formát		A4	
Část:	Datum		02/2018	
	Číslo zakázky		177176	
Název přílohy: Situační výkres širších vztahů	Měřítko		1:10 000	
	Číslo přílohy		C.1	
	Číslo výtisku			