


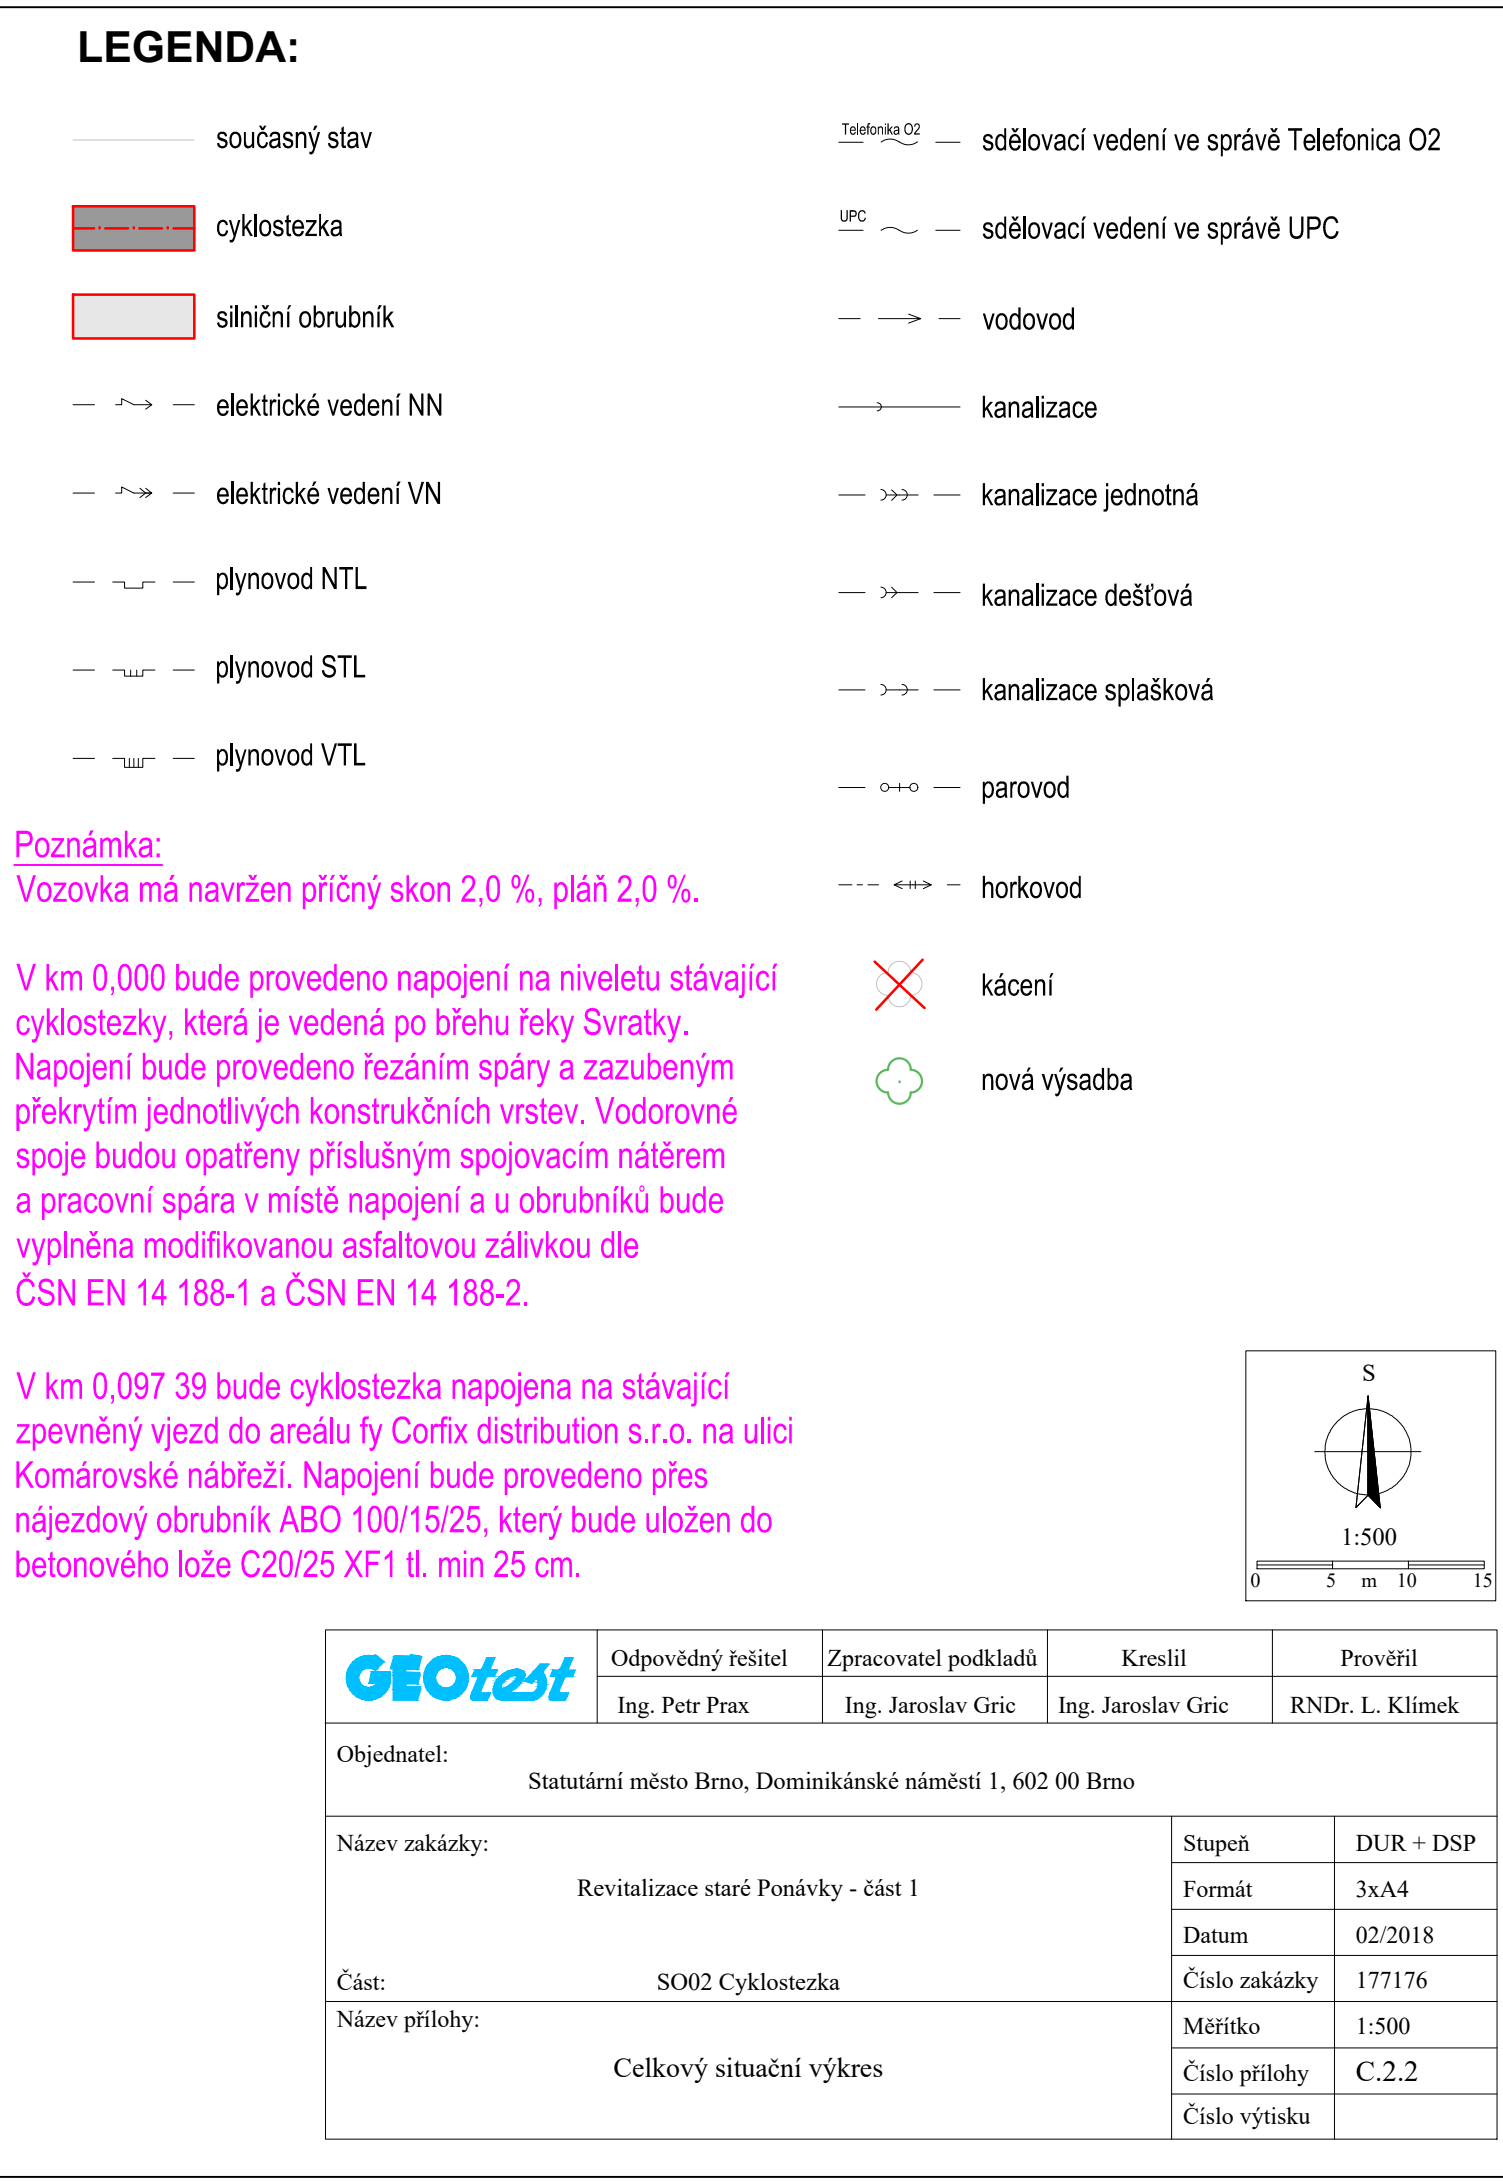

	Odpovědný řešitel	Zpracovatel podkladů	Kreslil	Prověřil
	Ing. Petr Prax	Ing. Jaroslav Gric	Ing. Jaroslav Gric	RNDr. L. Klímeck
Objednatel: Statutární město Brno, Dominikánské náměstí 1, 602 00 Brno				
Název zakázky: Revitalizace staré Ponávky - část 1			Stupeň	DUR + DSP
			Formát	3xA4
			Datum	02/2018
Část: SO02 Cyklostezka			Číslo zakázky	177176
Název přílohy: Celkový situační výkres			Měřítko	1:500
			Číslo přílohy	C.2.2
			Číslo výtisku	