



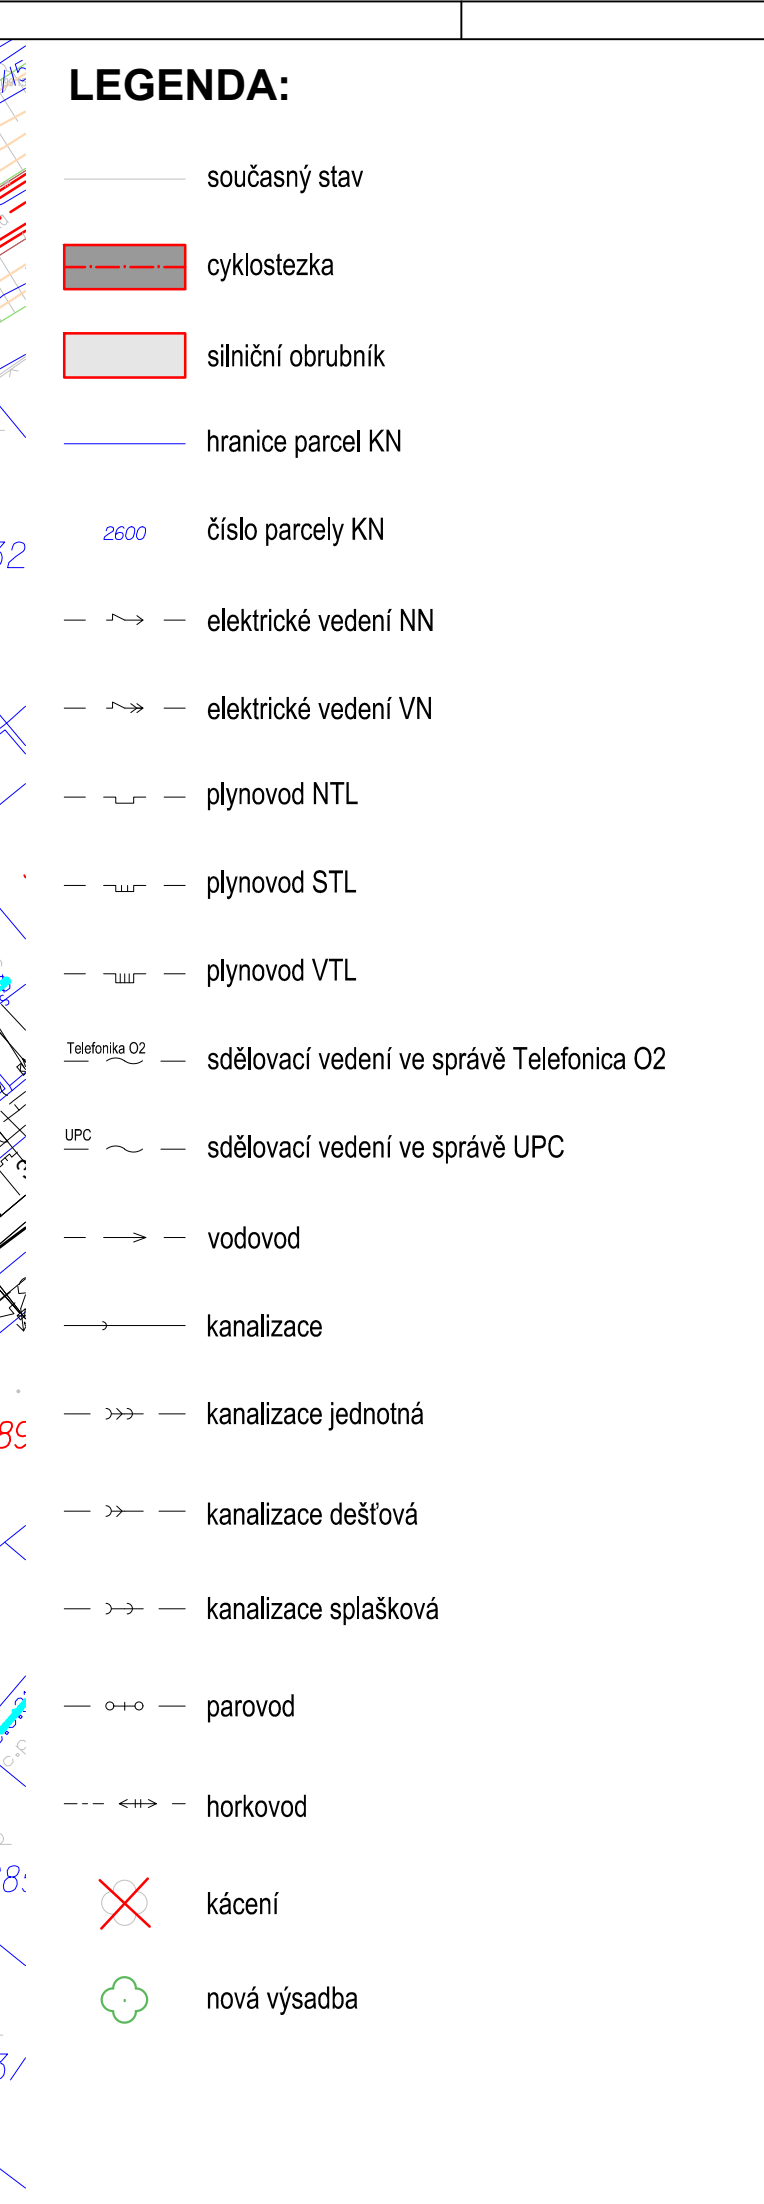

Katastrální území	Parcelní číslo KN	Vlastník	Druh pozemku	Výměra pozemku [m²]	Trvalý zábor [m²]
Trvalý zábor pro stavbu SO02 – Cyklostezka					
Komárov	965/1	Statutární město Brno, Dominikánské náměstí 196/1, 602 00 Brno	Ostatní plocha – zeleň	2 028	8
Komárov	968/2	Statutární město Brno, Dominikánské náměstí 196/1, 602 00 Brno	Ostatní plocha – zeleň	1 195	144
Komárov	968/3	Statutární město Brno, Dominikánské náměstí 196/1, 602 00 Brno	Ostatní plocha – zeleň	869	17
Komárov	969/1	Statutární město Brno, Dominikánské náměstí 196/1, 602 00 Brno	Ostatní plocha – ostatní komunikace	135	1
Komárov	978/1	Statutární město Brno, Dominikánské náměstí 196/1, 602 00 Brno	Ostatní plocha – jiná plocha	400	3
Komárov	978/2	Statutární město Brno, Dominikánské náměstí 196/1, 602 00 Brno	Ostatní plocha – zeleň	775	128
Σ					301

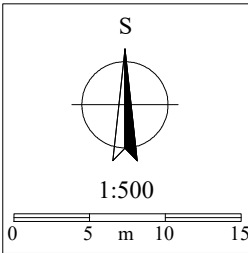

	Odpovědný řešitel	Zpracovatel podkladů	Kreslil	Prověřil
	Ing. Petr Prax	Ing. Jaroslav Gric	Ing. Jaroslav Gric	RNDr. L. Klímeck

Objednatel: Statutární město Brno, Dominikánské náměstí 1, 602 00 Brno

Název zakázky: Revitalizace staré Ponávky - část 1	Stupeň	DUR + DSP
	Formát	3xA4
	Datum	02/2018
Část: SO02 Cyklostezka	Číslo zakázky	177176
Název přílohy: Koordinační situační výkres	Měřítko	1:500
	Číslo přílohy	C.3.2
	Číslo výtisku	