


PŘÍČNÝ ŘEZ S7 řkm 10,064


1:200

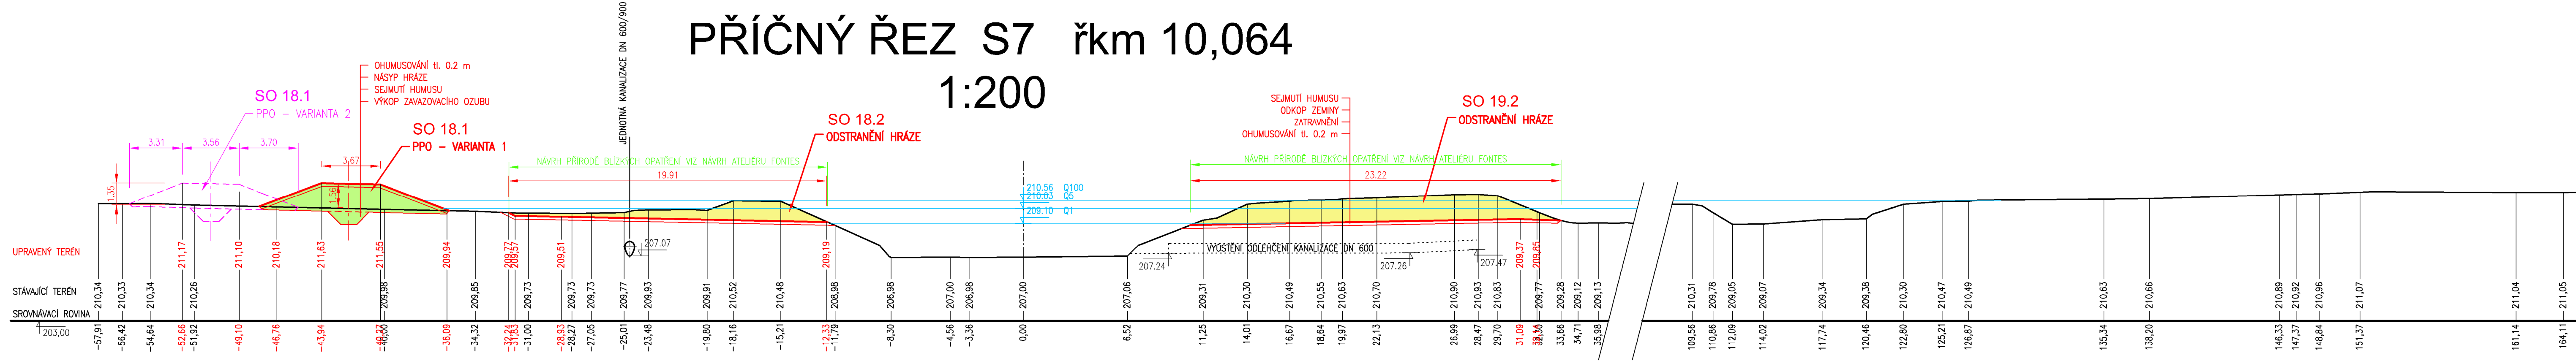

VÝŠKOVÝ SYSTÉM Bpv

PŘÍČNÝ ŘEZ S8 řkm 10,471

1:200

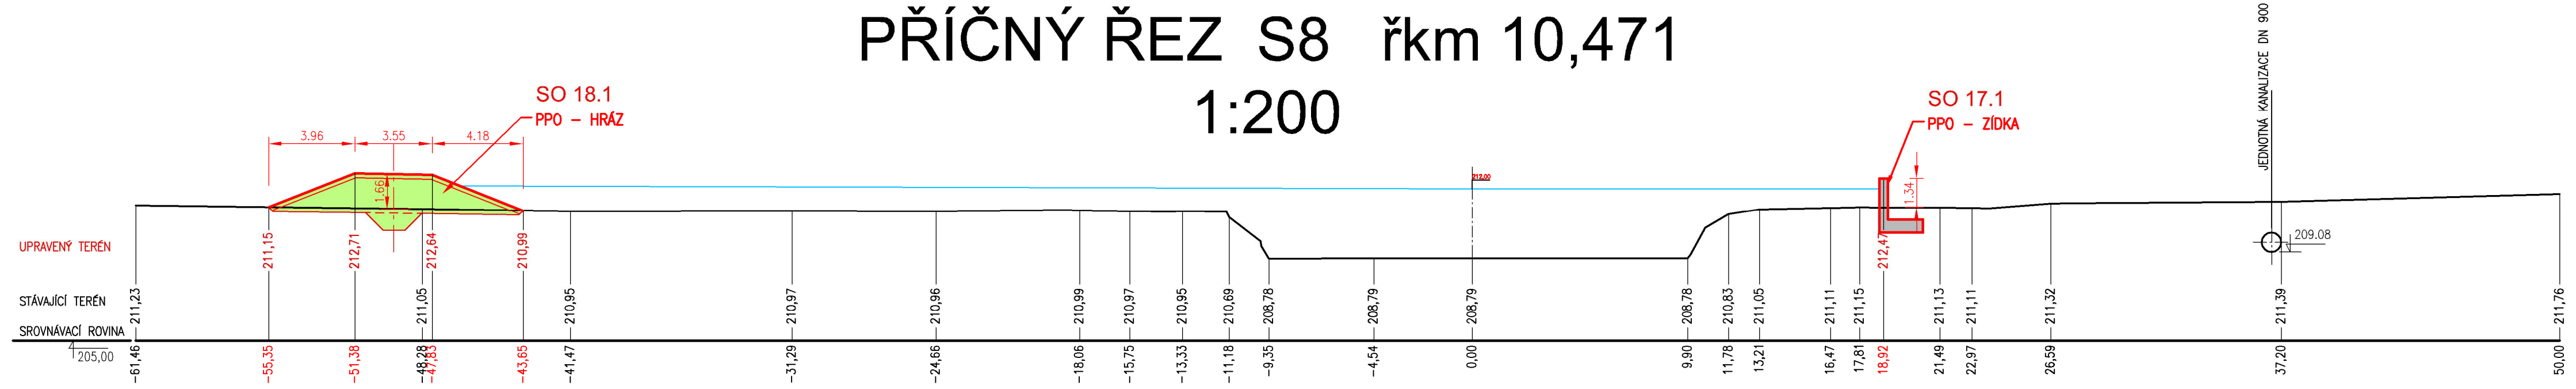

OBJEDNATEL: POVODÍ MORAVY, s.p. DŘEVAŘSKÁ 11 601 75 BRNO	RAZÍTKO	
	Č. ZAKÁZKY	

ZHOTOVITEL: AQUATIS a.s. Botanická 834/56, 602 00 Brno HLAVNÍ INŽENÝR PROJEKTU: ING. TOMÁŠ ROTH	RAZÍTKO	
	Č. ZAKÁZKY	3A14286.32.T01

VEDOUcí PROJEKTANT ZODPOVĚDNÝ PROJEKTANT VYPRACOVAL KONTROLOVAL	ING. OLDŘICH NEUMAYER, CSc. STANISLAV ŽATECKÝ STANISLAV ŽATECKÝ ING. TOMÁŠ ROTH	
NÁZEV OBJEKTU	PŘÍRODĚ BLÍZKÁ POP A REVITALIZACE ÚDOLNÍ NIVY HLAVNÍCH BRNĚNSKÝCH TOKŮ 3. část	DATUM FORMÁT MĚŘÍTKO ÚČEL ČÍS. ZAKÁZKY ARCHIVNÍ ČÍS.
NÁZEV PŘÍLOHY	SVITAVA PŘÍČNĚ ŘEZY NÁVRHOVÝ STAV - S7, S8	ŽÁŘÍ 2015 - 1:200 STUDIE 3A14286.32.T01 ČÍS. PŘÍLOHY
		D.2.5.3