




PR: 1  
0,000 00

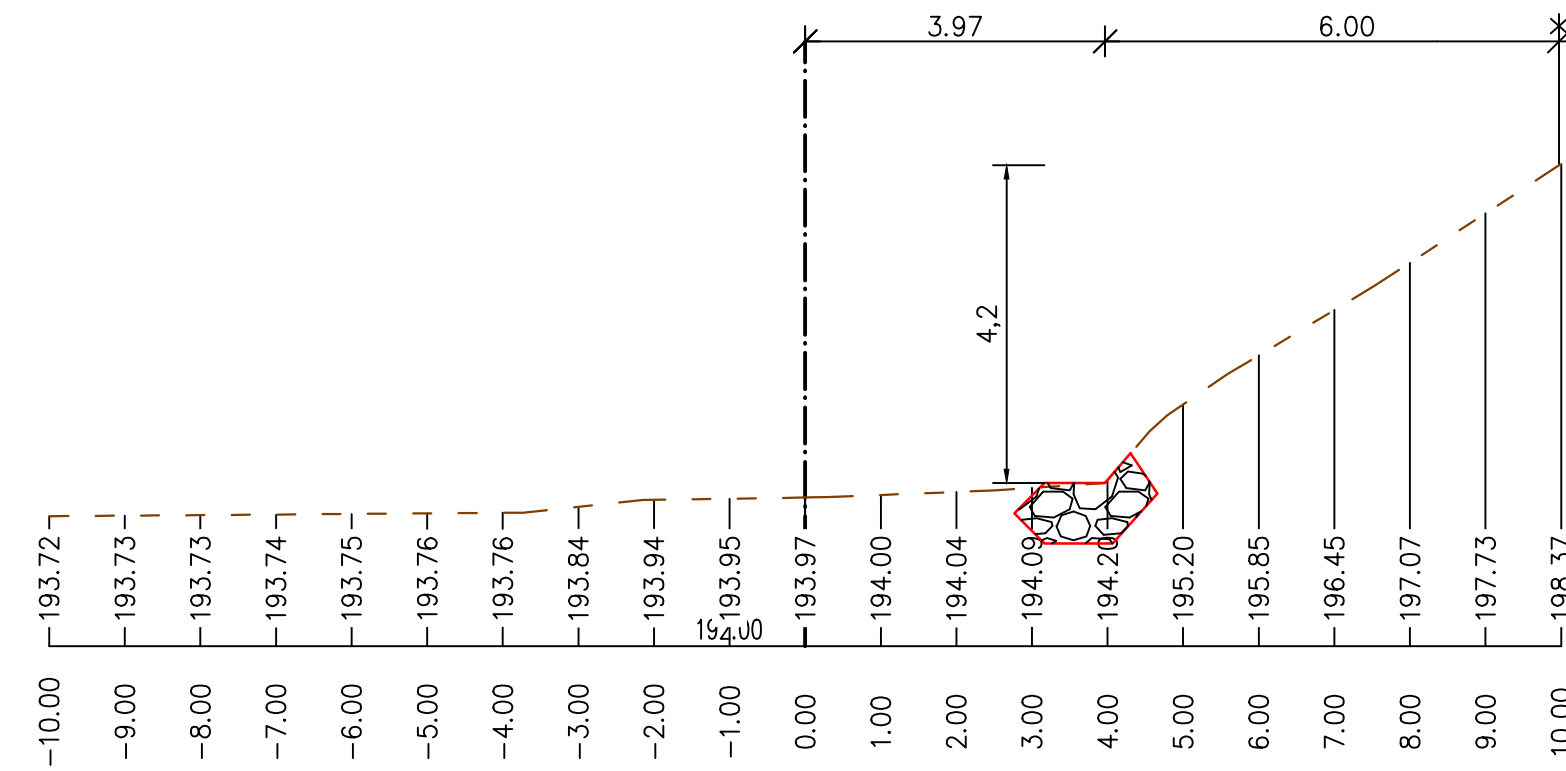


PR: 3  
0,100 00

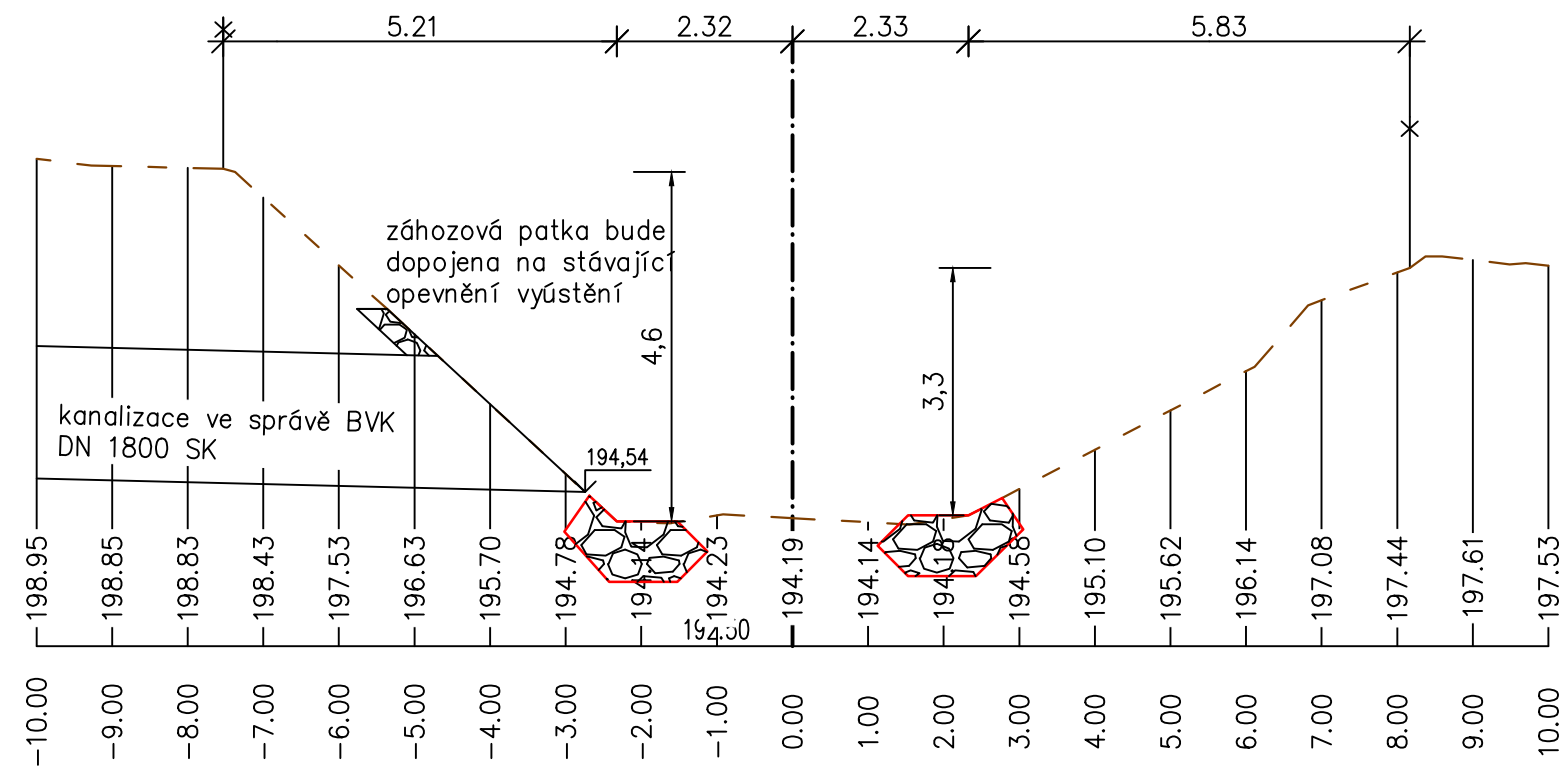


PR: 5  
0,200 00

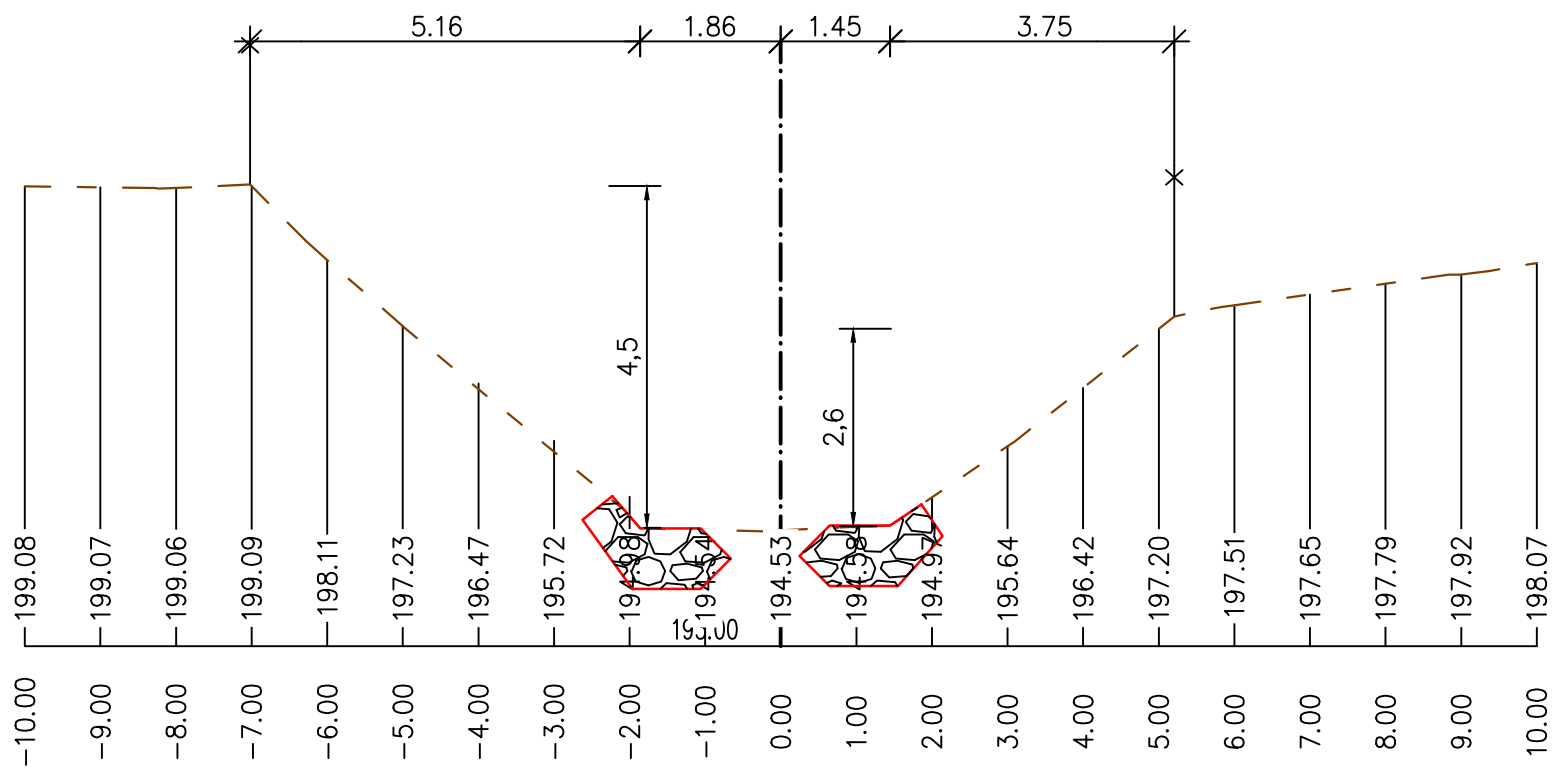


PR: 2  
0,050 00

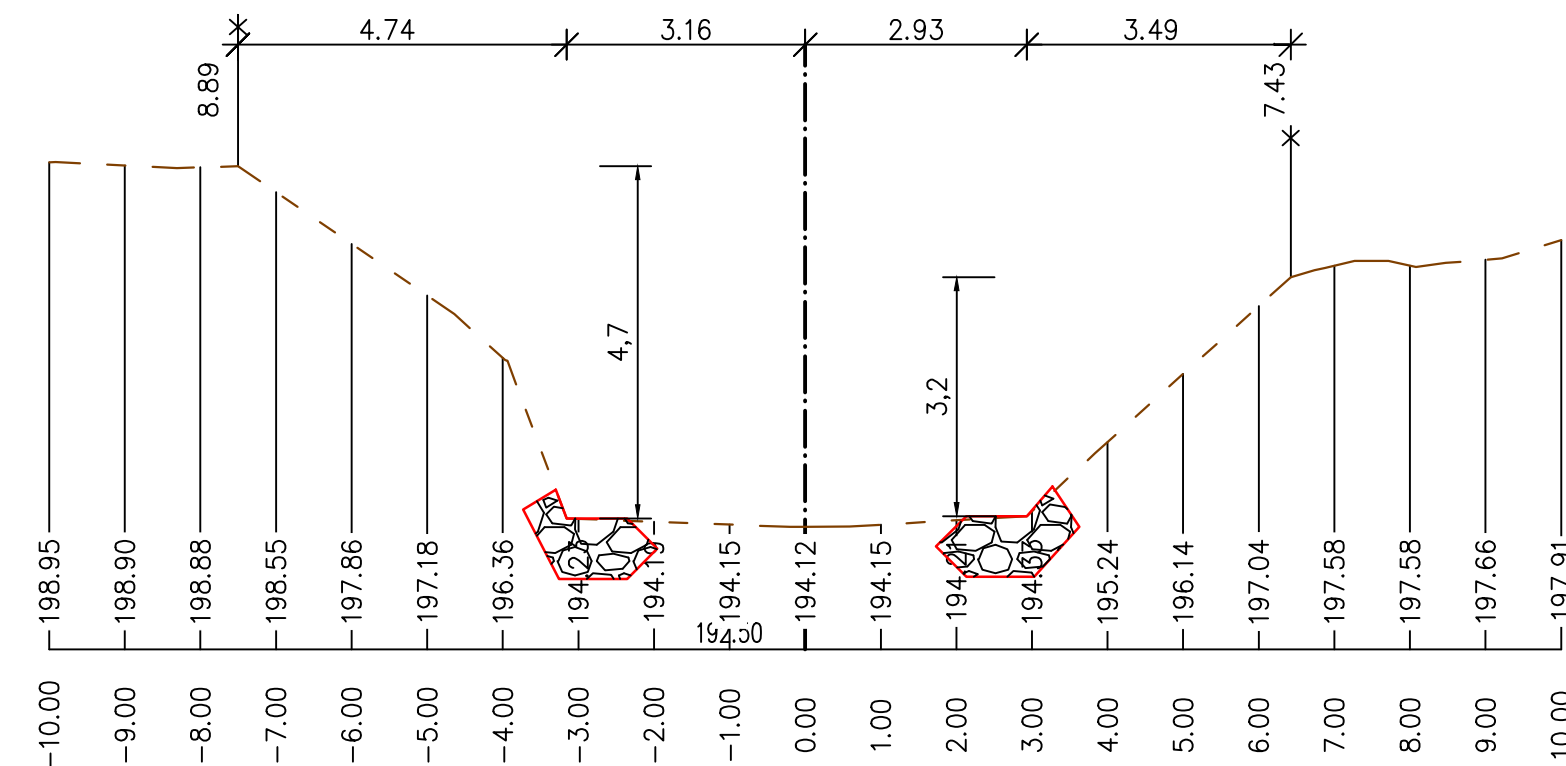

PR: 4  
0,150 00

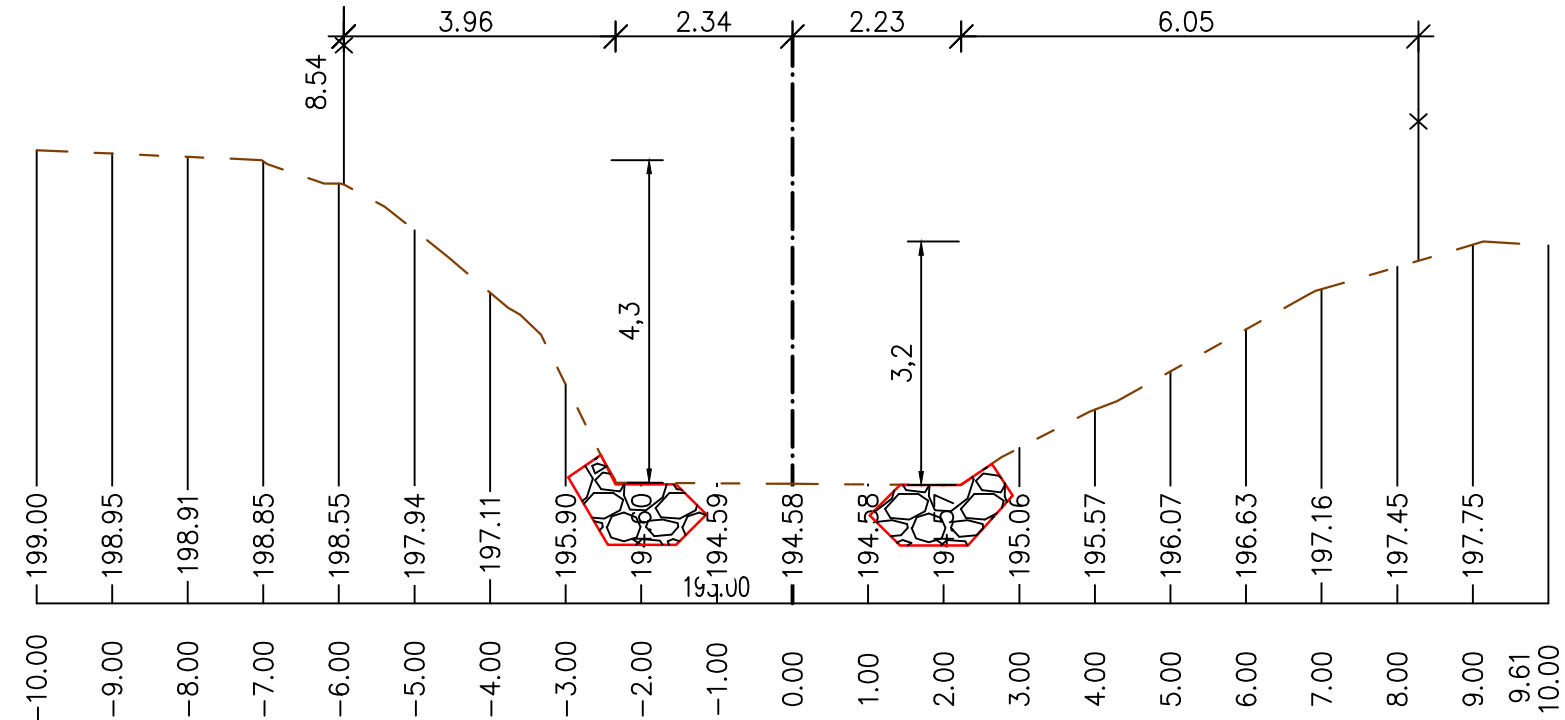

PR: 6  
0,250 00

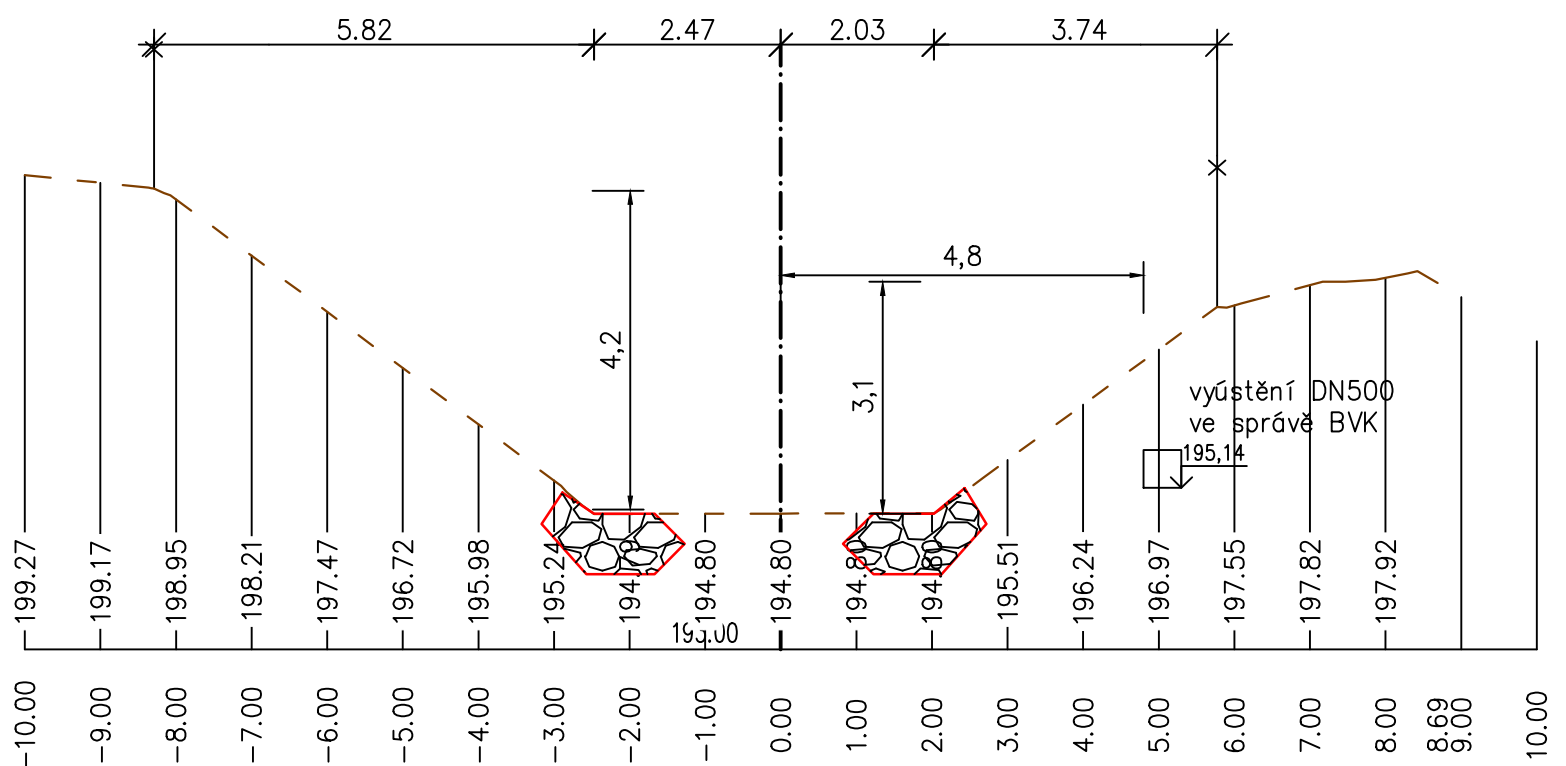

**Pohled proti vodě  
Kótováno v metrech**

<b>GEOTEST</b>	Odpovědný řešitel	Zpracovatel podkladů	Kreslil	Prověřil
	Ing. Petr Prax	Ing. Jaroslav Gric	Ing. Jaroslav Gric	RNDr. L. Klímek
Objednatel: Statutární město Brno, Dominikánské náměstí 1, 602 00 Brno				
Název zakázky:	Revitalizace staré Ponávky - část 1	Stupeň	DUR + DSP	
		Formát	5xA4	
Část:	SO01 Ponávka	Datum	02/2018	
		Číslo zakázky	177176	
Název přílohy:	Příčné řezy Ponávkou 1 - 6	Měřítko	1:100	
		Číslo přílohy	D.1.3.1	
		Číslo výtisku		