


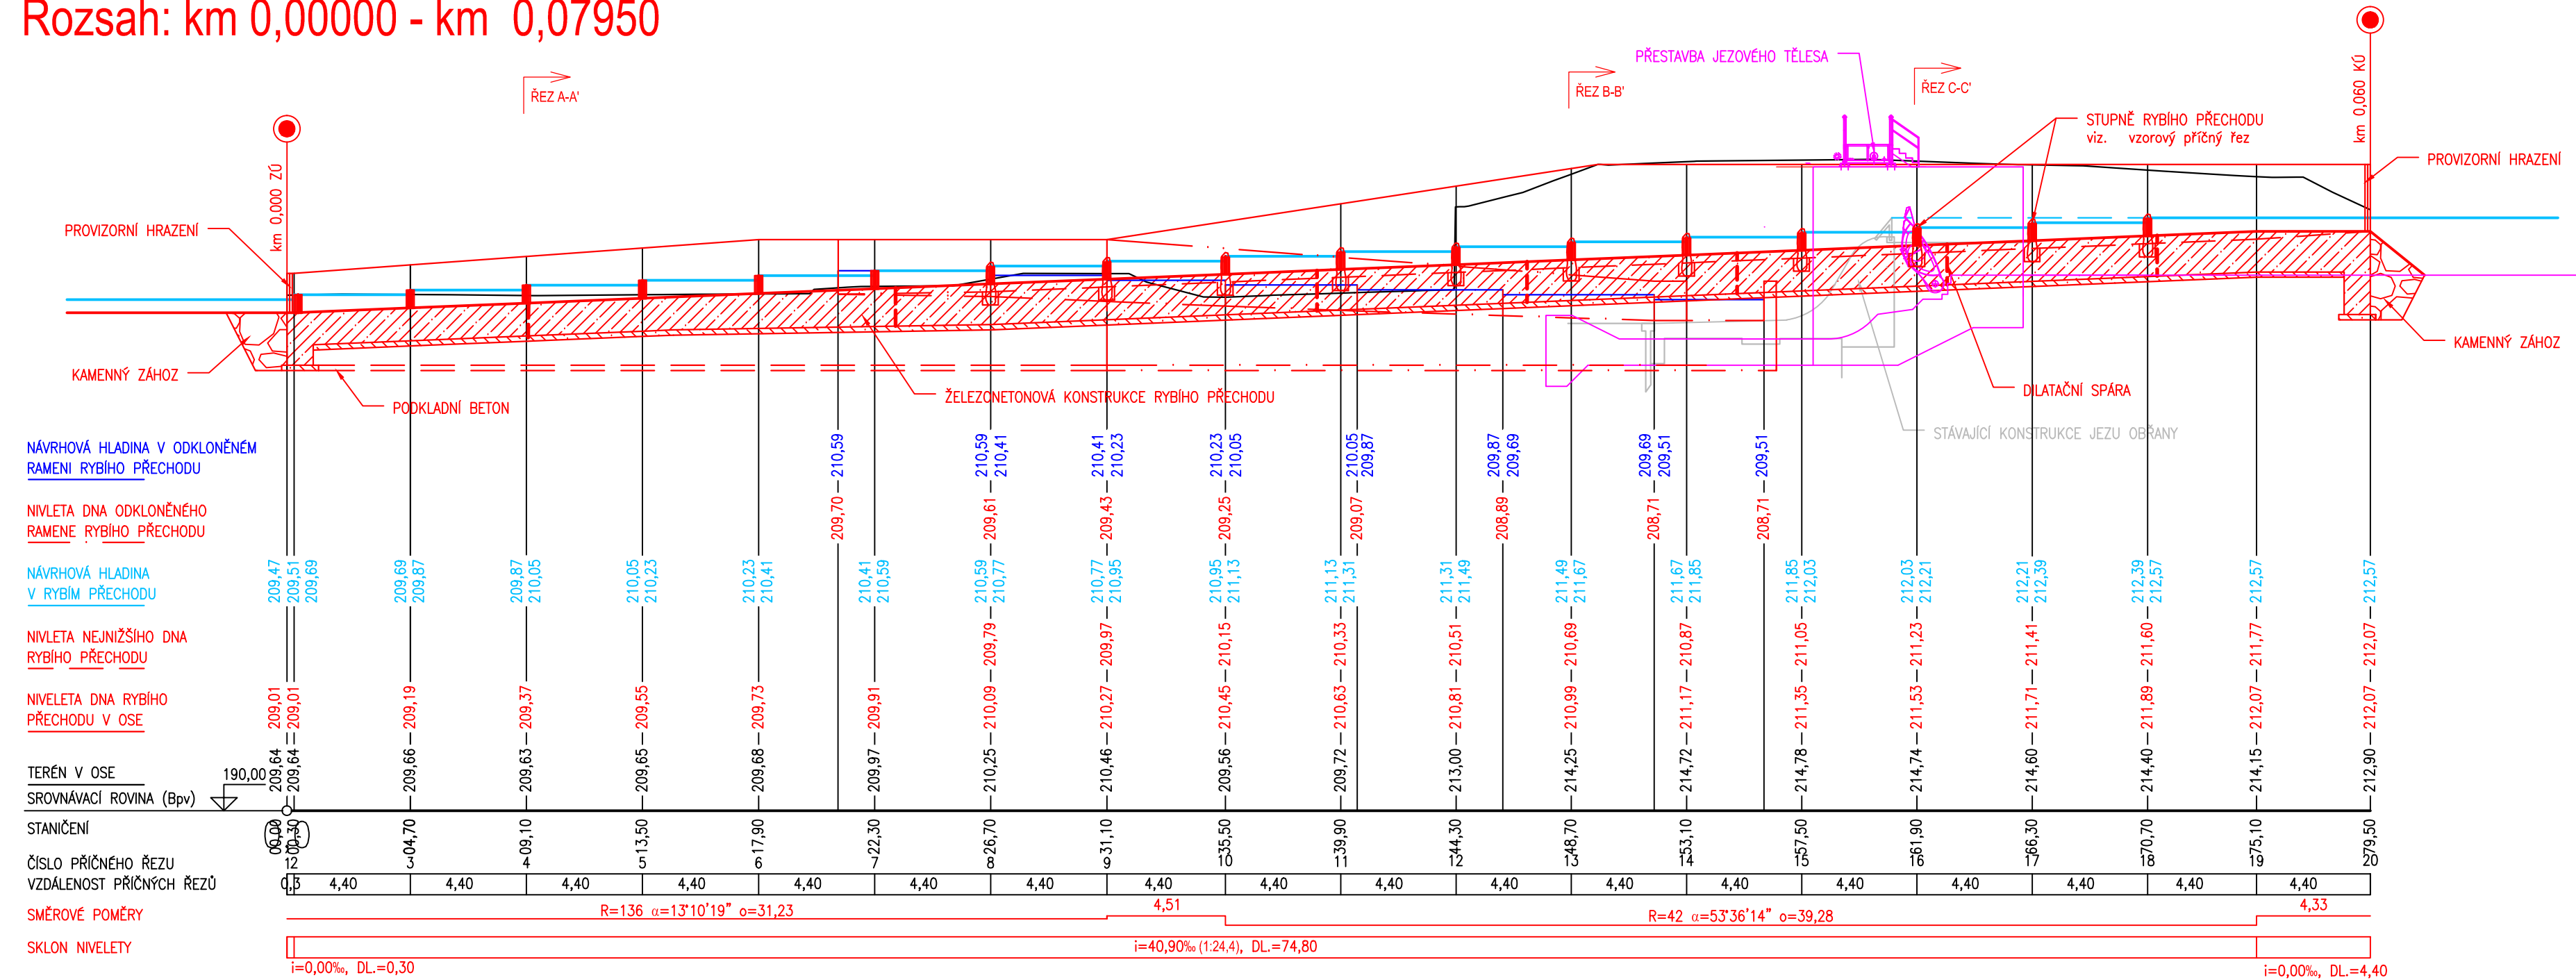

PODÉLNÝ PROFIL RYBÍM PŘECHODEM PŘI JEZU OBŘANY


Rozsah: km 0,00000 - km 0,07950



OBJEDNATEL:		
POVODÍ MORAVY, s.p. DŘEVAŘSKÁ 11 601 75 BRNO	RAZÍTKO	Č. ZAKÁZKY

ZHOTOVITEL:		
AQUATIS a.s. Botanická 834/56, 602 00 Brno	RAZÍTKO	Č. ZAKÁZKY
HLAVNÍ INŽENÝR PROJEKTU: ING. TOMÁŠ ROTH		3A14286.32.T01

SUBDODAVATEL:		
DOPRAVOPROJEKT BRNO a.s. Kounicova 271/13, 602 00 BRNO	RAZÍTKO	Č. ZAKÁZKY
VEDOUcí PROJEKTU: ING. PETR HUSÁK		14-068-A1-ST

VEDOUcí PROJEKTANT	ING. PETR HUSÁK	
ZODPOVĚDNÝ PROJEKTANT	ONDŘEJ ŠVANDA, DIS.	
VYPRACOVAL	ONDŘEJ ŠVANDA, DIS.	
Kontroloval	ING. TOMÁŠ ROTH	

NÁZEV OBJEKTU	PŘÍRODĚ BLÍZKÁ POP A REVITALIZACE ÚDOLNÍ NIVY HLAVNÍCH BRNĚNSKÝCH TOKŮ 2.část	
DATUM	ČERVENEC 2015	
FORMÁT	4xA4	
MĚŘÍTKO	1:200/100	
ÚČEL	STUDIE	
ČÍS. ZAKÁZKY	3A14286.32.T01	
ARCHIVNÍ ČÍS.		
NÁZEV PŘÍLOHY	ČÍS. SOUPRAVY	ČÍS. PŘÍLOHY
JEZU OBŘANY - NÁVRH RYBIHO PŘECHODU A VODÁCKÉ PROPUSTI SO 17.3.2 - PODÉLNÝ PROFIL		D.2.6.1.6.