



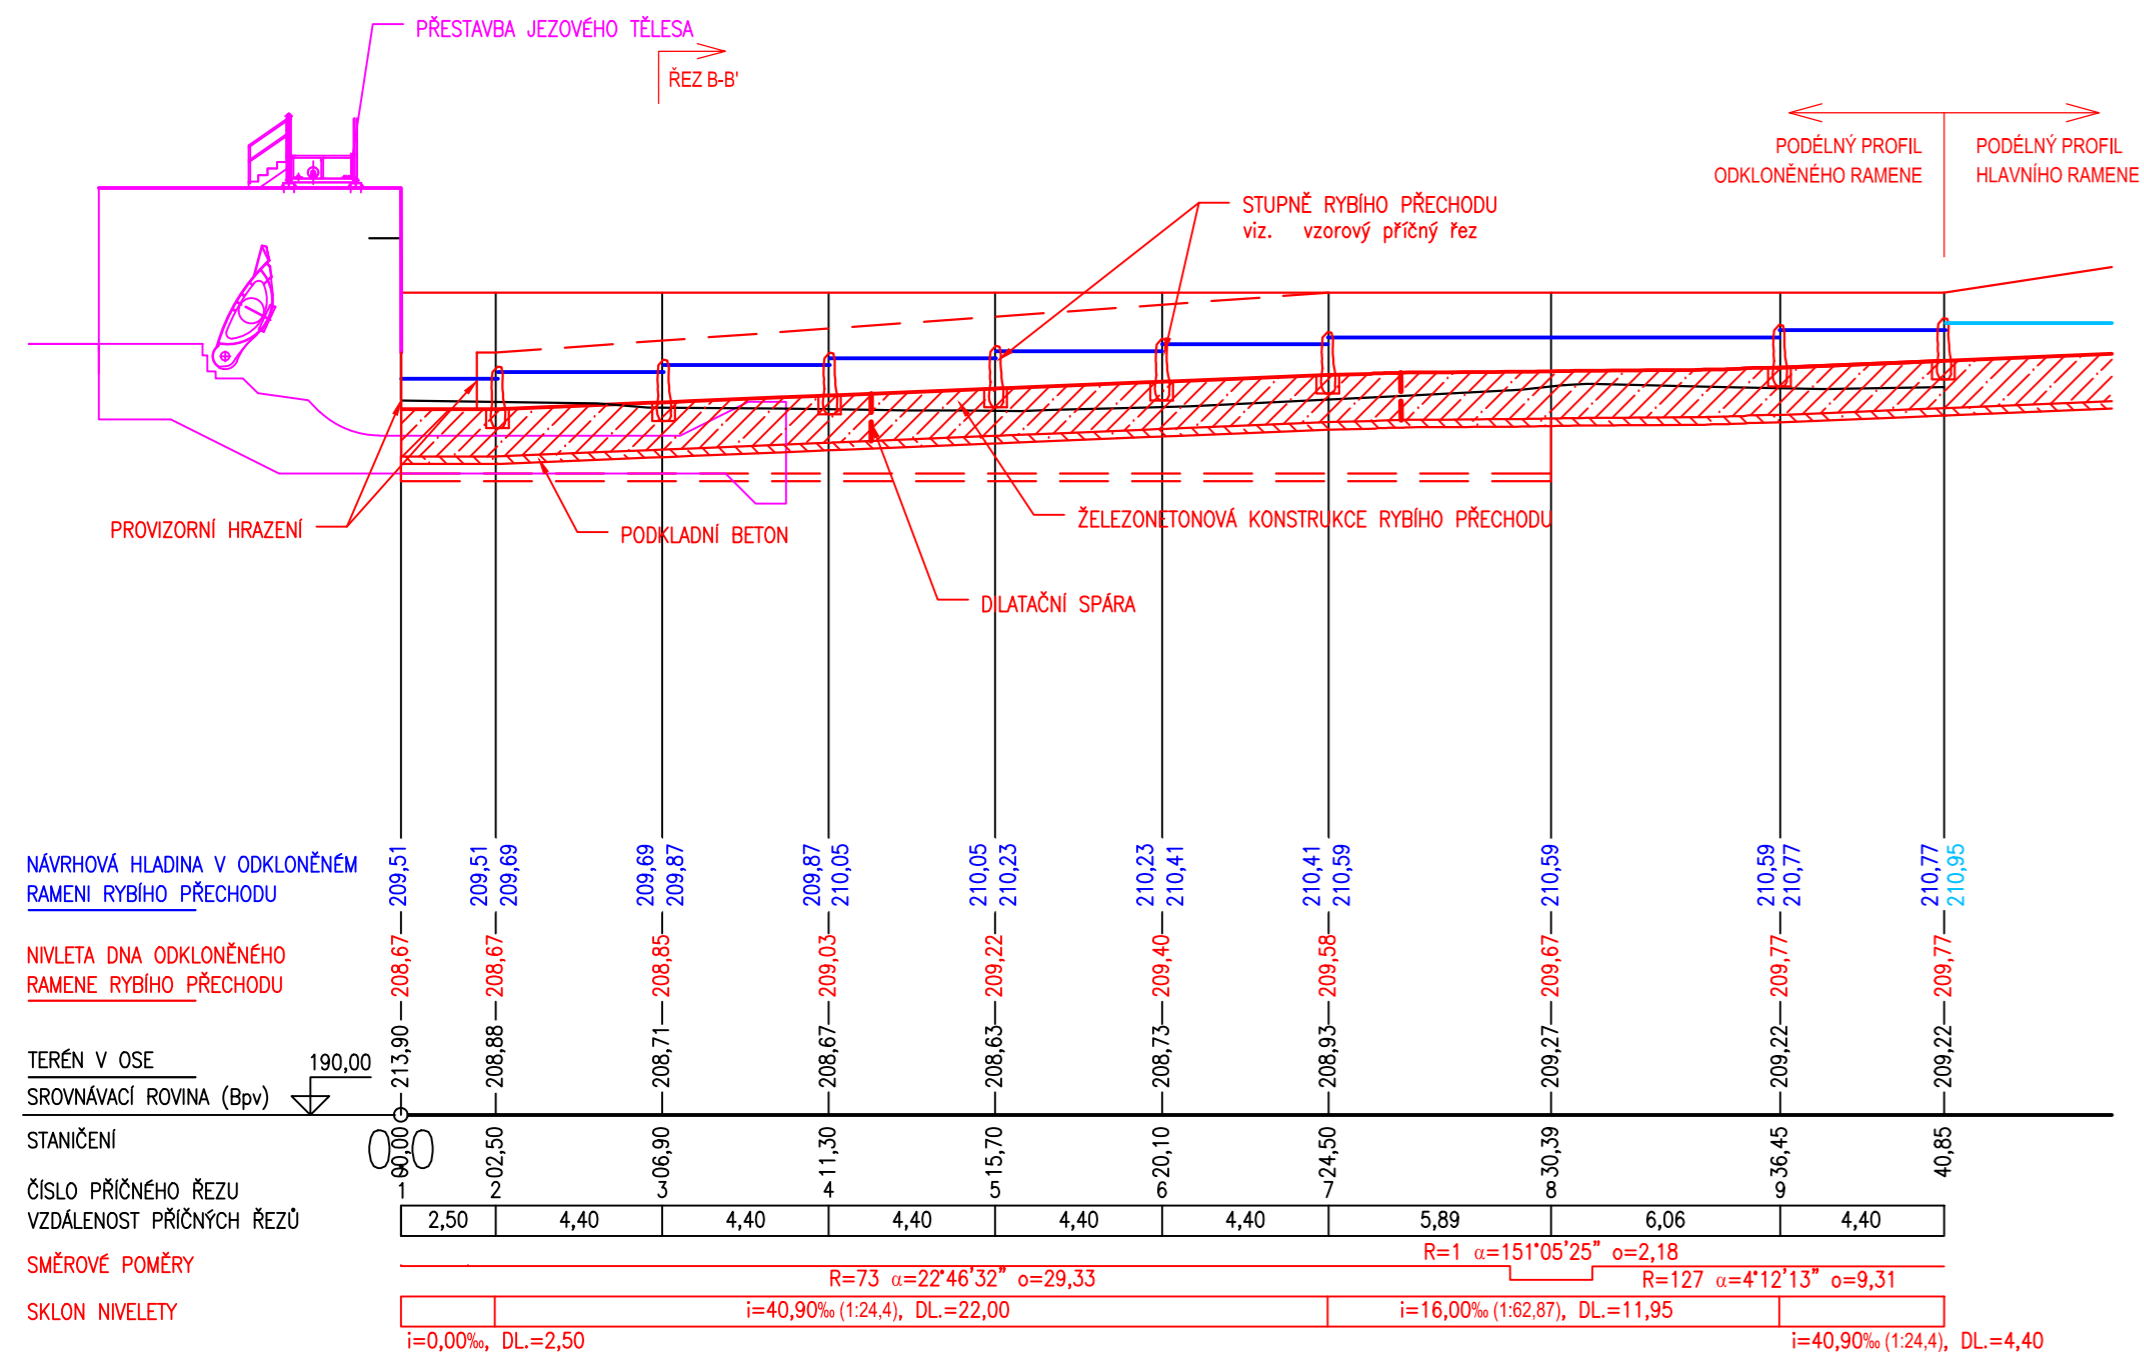

PODÉLNÝ PROFIL RYBÍM PŘECHODEM PŘI JEZU OBŘANY - ODKLONĚNÉ RAMENO


Rozsah: km 0,00000 - km 0,04221

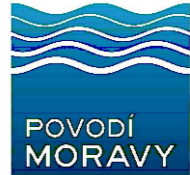

OBJEDNATEL: POVODÍ MORAVY, s.p. DŘEVAŘSKÁ 11 601 75 BRNO	RAZÍTKO	 POVODÍ MORAVY
		Č. ZAKÁZKY

ZHOTOVITEL: AQUATIS a.s. Botanická 834/56, 602 00 Brno HLAVNÍ INŽENÝR PROJEKTU: ING. TOMÁŠ ROTH	RAZÍTKO	 AQUATIS a.s. Botanická 834/56 602 00 Brno Tel: +420 541 554 111 Fax: +420 541 211 205
		Č. ZAKÁZKY 3A14286.32.T01

SUBDODAVATEL: DOPRAVOPROJEKT BRNO a.s. Kounicova 271/13, 602 00 BRNO VEDOUcí PROJEKTU: ING. PETR HUSÁK	RAZÍTKO	 DOPRAVOPROJEKT BRNO Kounicova 271/13, 602 00 BRNO
		Č. ZAKÁZKY 14-068-A1-ST

VEDOUcí PROJEKTANT ING. PETR HUSÁK		
ZODPOVĚDNÝ PROJEKTANT ONDŘEJ ŠVANDA, DiS.		
VYPRACOVAL ONDŘEJ ŠVANDA, DiS.		
KONTROLOVAL ING. TOMÁŠ ROTH		
NÁZEV OBJEKTU PŘÍRODĚ BLÍZKÁ POP A REVITALIZACE ÚDOLNÍ NIVY HLAVNÍCH BRNĚNSKÝCH TOKŮ 2.část	DATUM ČERVENEC 2015	
	FORMÁT 3x4	
	MĚŘÍTKO 1:200/100	
	ÚČEL STUDIE	
	ČÍS. ZAKÁZKY 3A14286.32.T01	
	ARCHIVNÍ ČÍS.	
NÁZEV PŘÍLOHY JEZ OBŘANY - NÁVRH RYBÍHO PŘECHODU A VODÁCKÉ PROPUSTI SO 17.3.2 - PODÉLNÝ PROFIL	ČÍS. SOUPRAVY	ČÍS. PŘÍLOHY D.2.6.1.7.