




**DETAIL ROZMÍSTĚNÍ STUPŇŮ M 1:50**

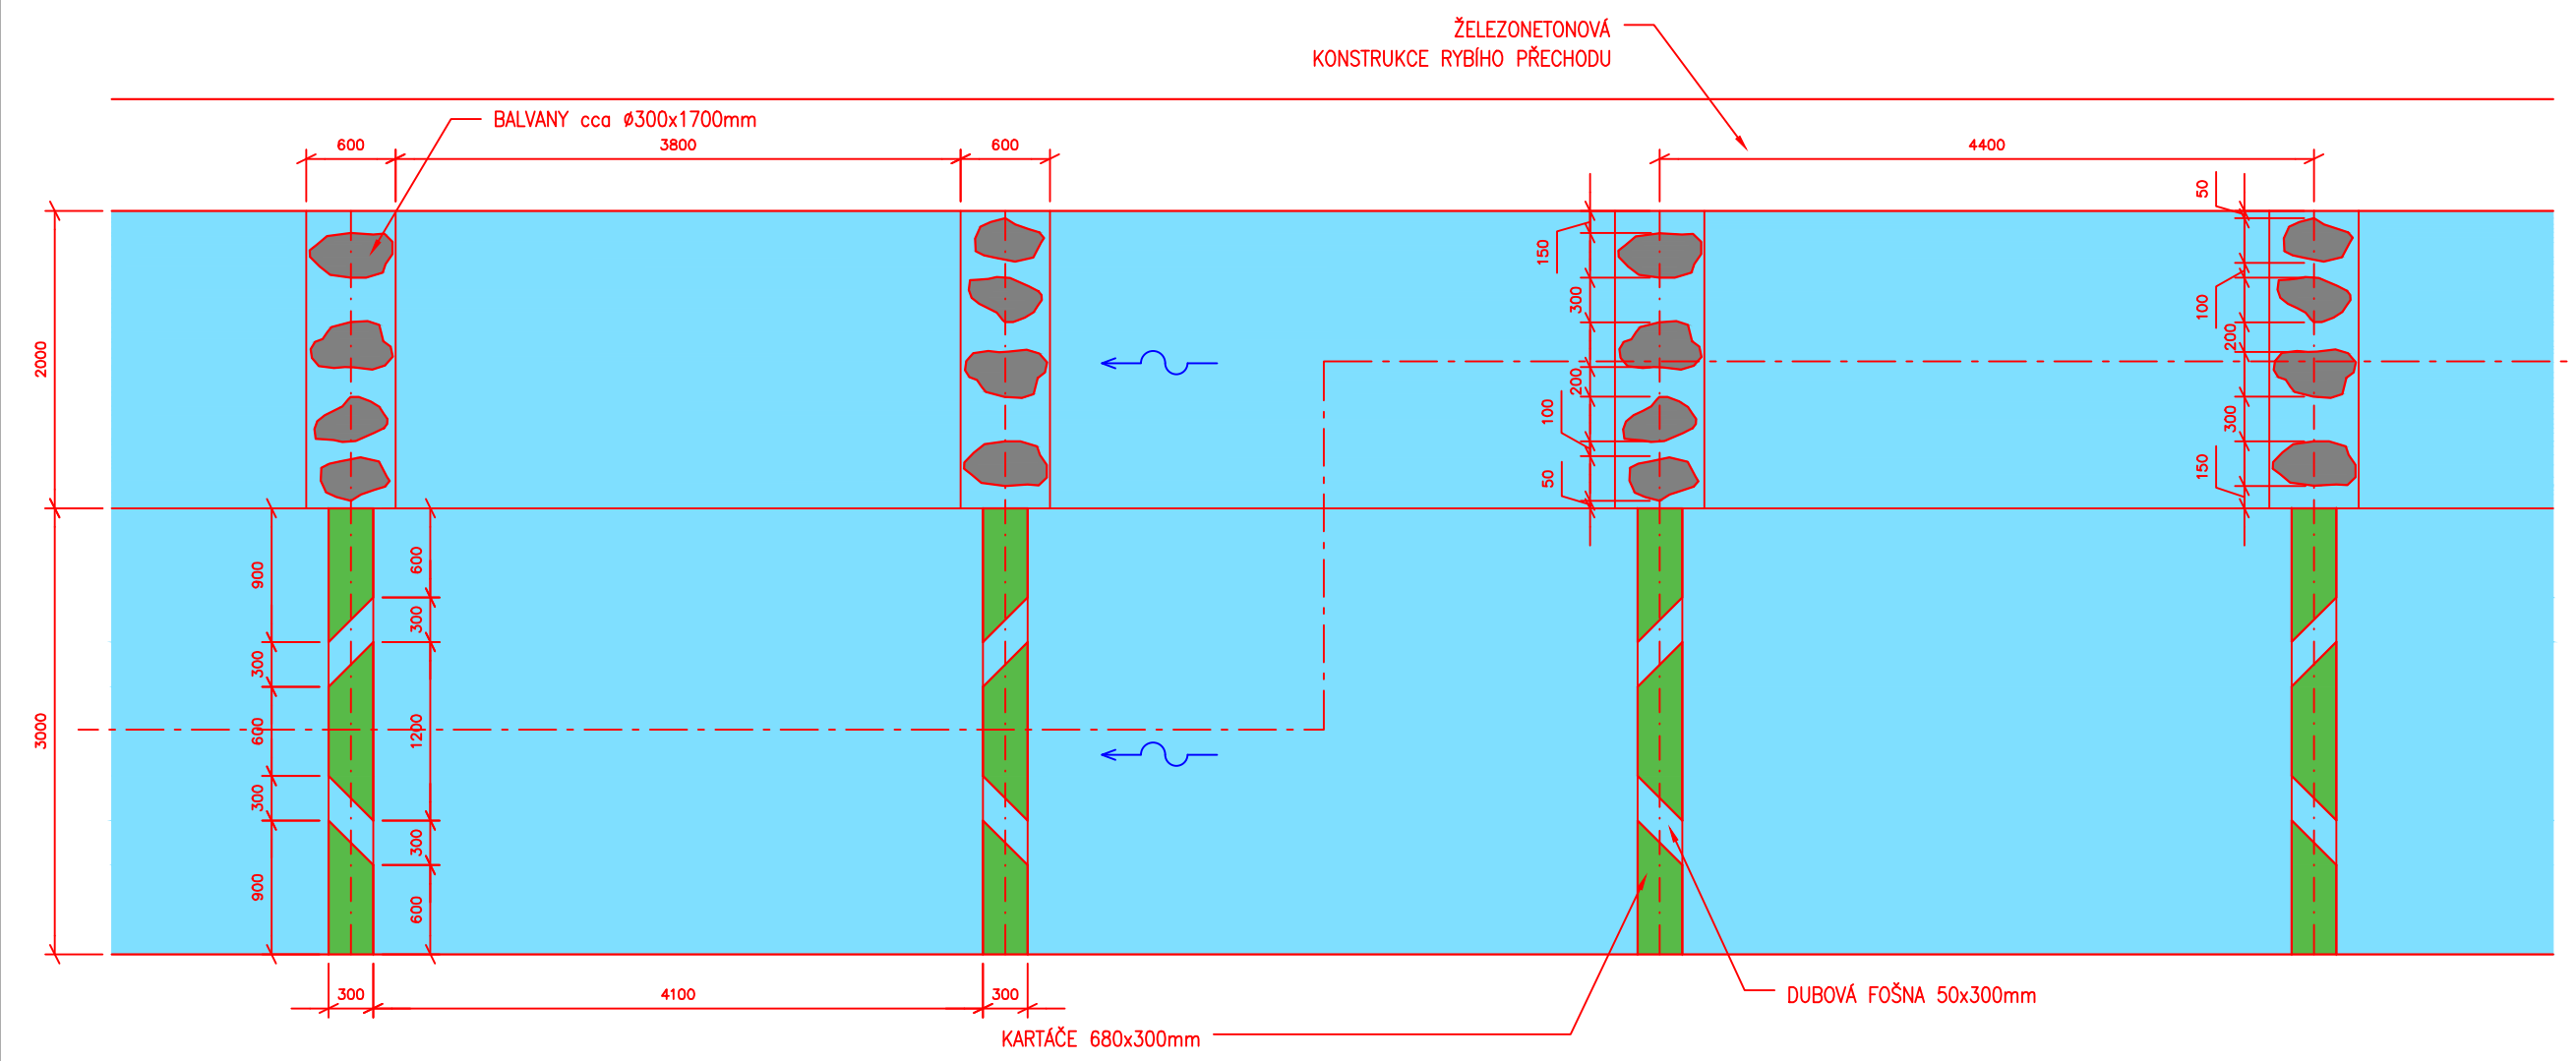


**VZOROVÝ PODÉLNÝ ŘEZ ULOŽENÍ STUPŇŮ M 1:50**

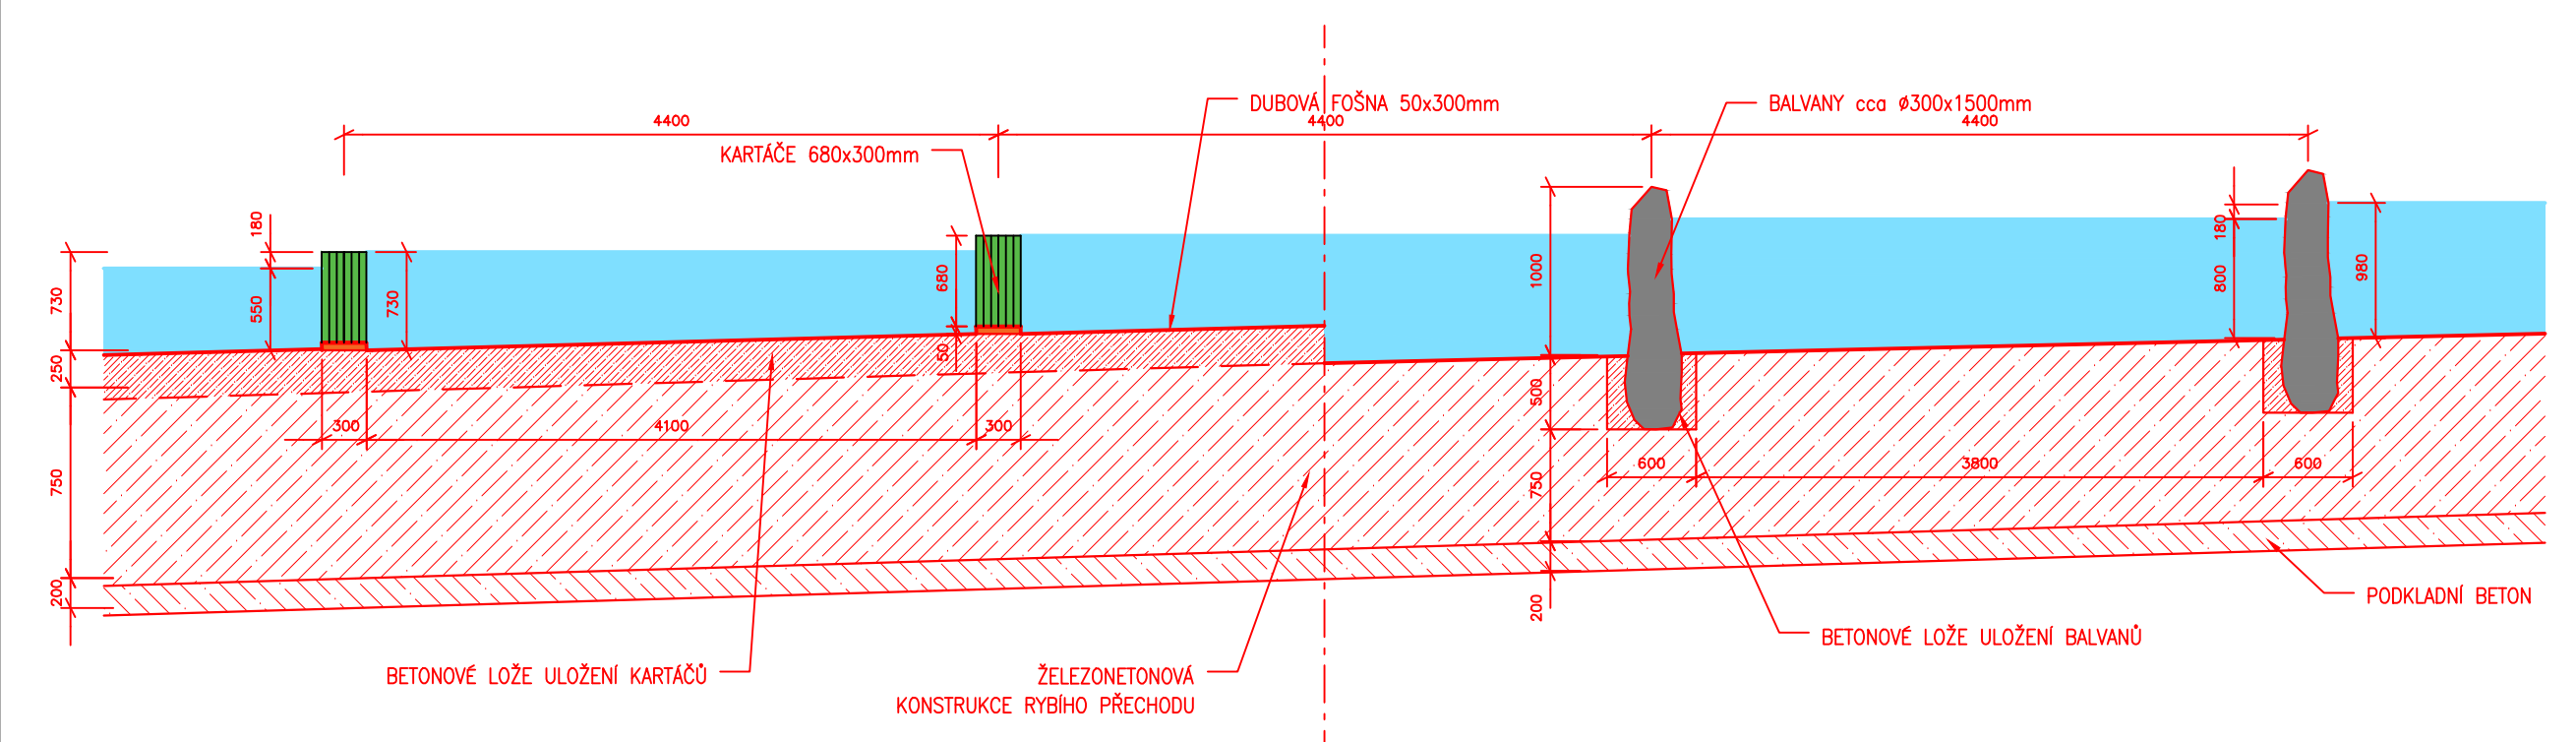


**VZOROVÝ PŘÍČNÝ ŘEZ A-A' VODÁCKÉ PROPUSTI PŘI JEZU OBŘANY**

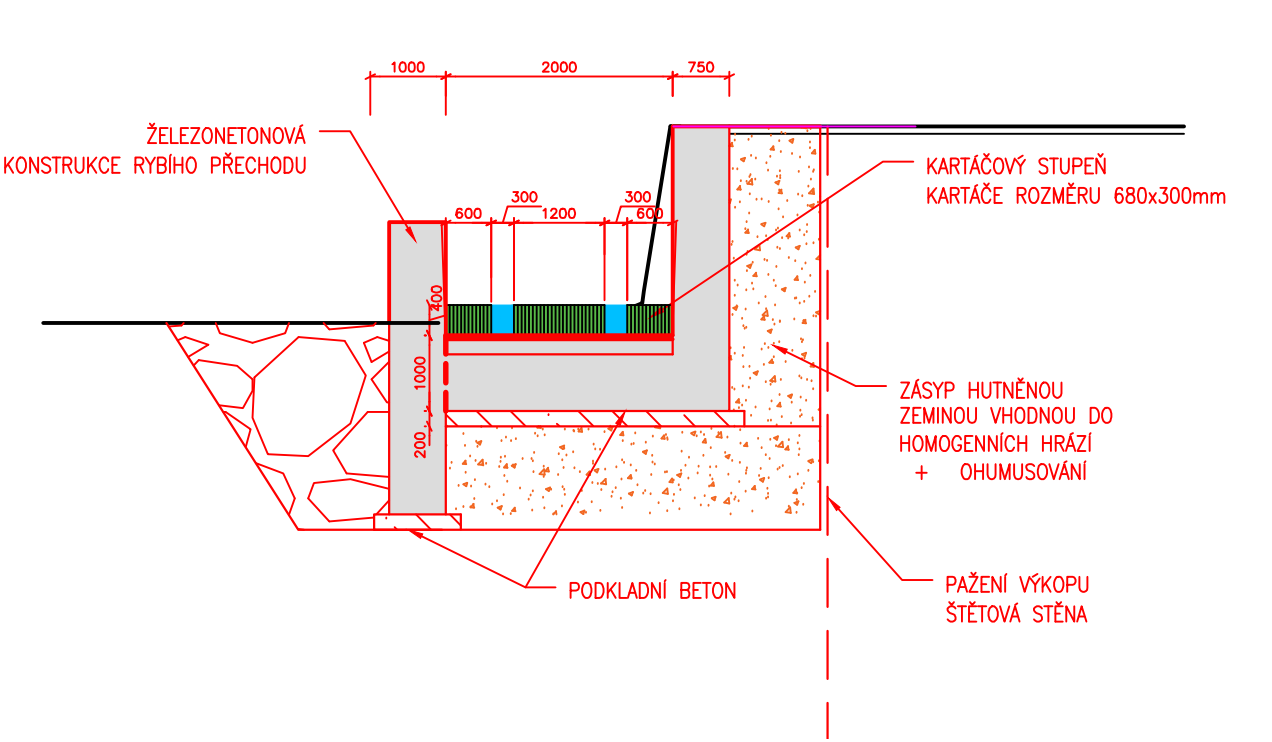


**VZOROVÝ PŘÍČNÝ ŘEZ ULOŽENÍ STUPŇŮ M 1:50**

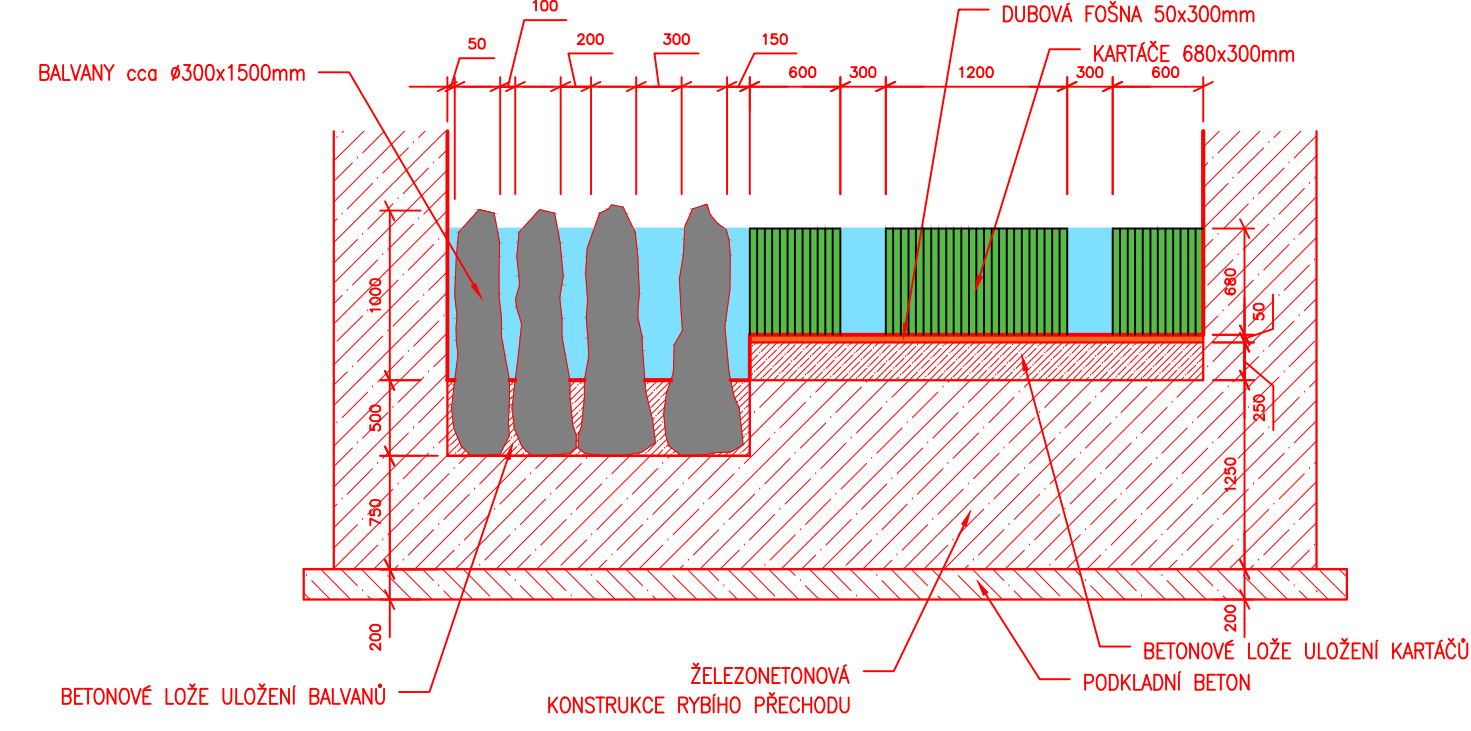

**VZOROVÝ PŘÍČNÝ ŘEZ B-B' VODÁCKÉ PROPUSTI PŘI JEZU OBŘANY**

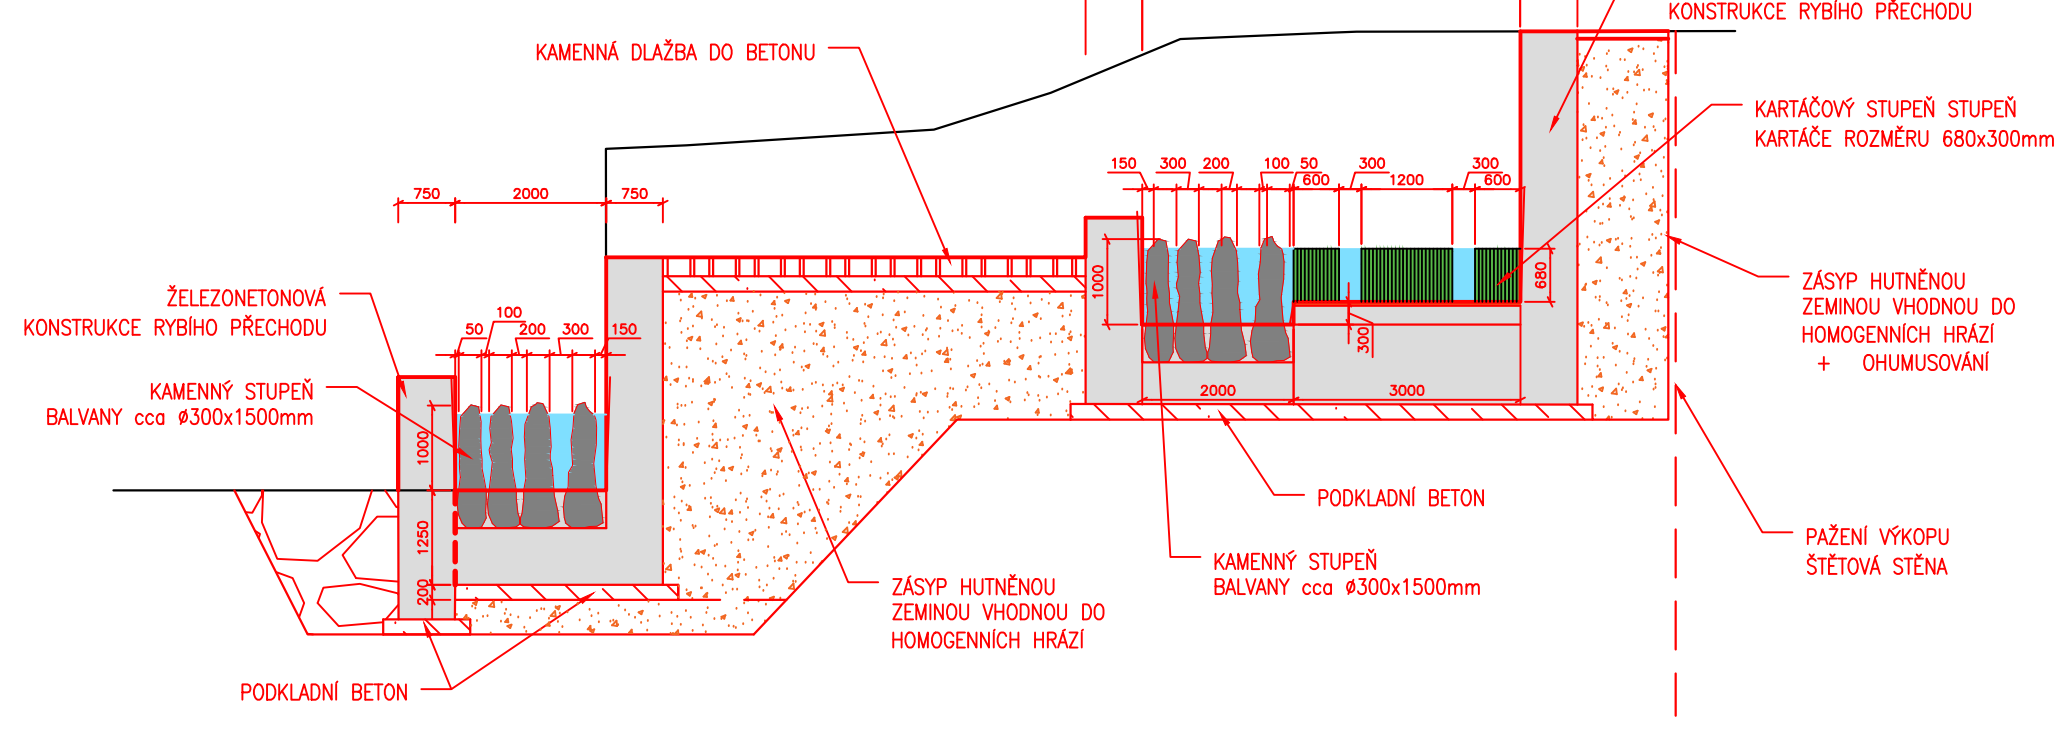

**VZOROVÝ PŘÍČNÝ ŘEZ C-C' RYBIHO PŘECHODU PŘI JEZU OBŘANY**

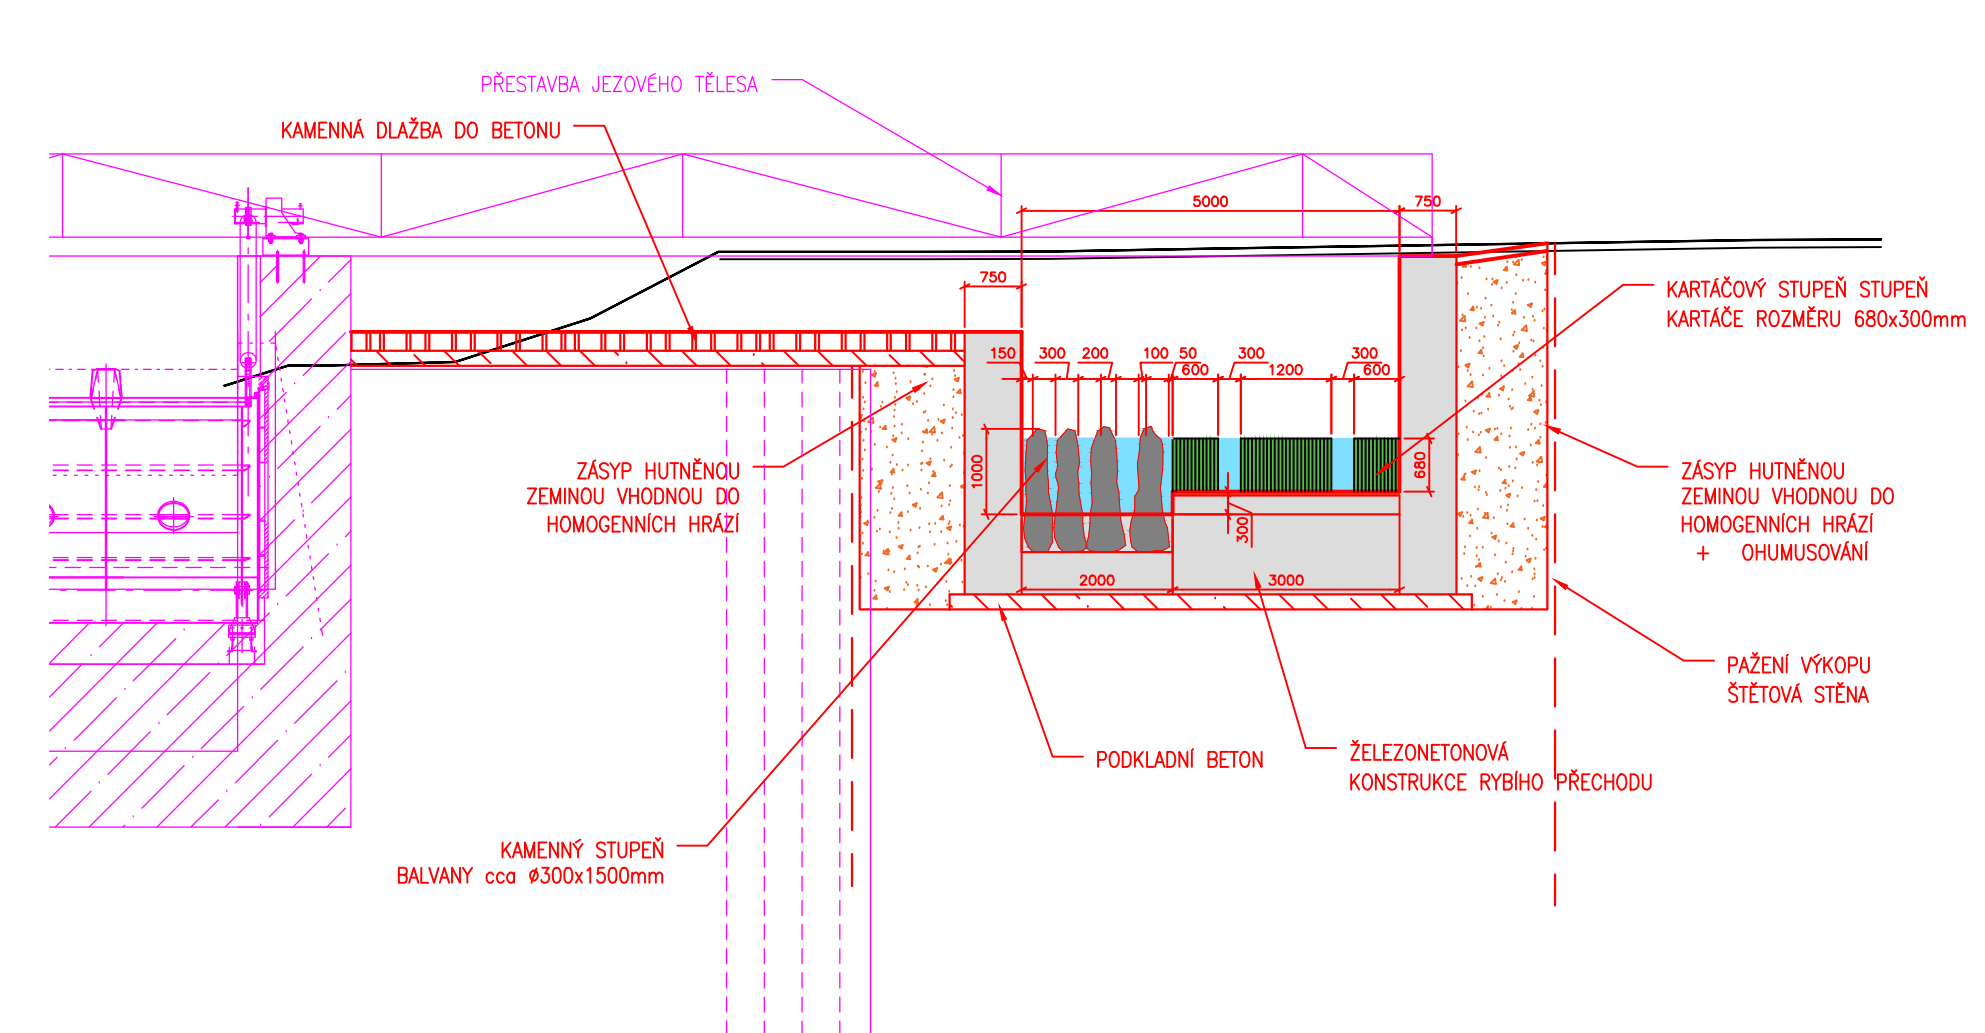

OBJEDNATEL: POVODÍ MORAVY, s.p. DŘEVAŘSKÁ 11 601 75 BRNO	RAZÍTKO	Č. ZAKÁZKY	
---	---------	------------	--

ZHOTOVITEL: AQUATIS a.s. Botanická 834/56, 602 00 Brno HLAVNÍ INŽENÝR PROJEKTU: ING. TOMÁŠ ROTH	RAZÍTKO	Č. ZAKÁZKY	 AQUATIS a.s. Botanická 834/56 602 00 Brno Tel: +420 541 554 111 Fax: +420 541 211 205
---	---------	------------	---

SUBDODAVATEL: DOPRAVOPROJEKT BRNO a.s. Kounicova 271/13, 602 00 BRNO VEDOUČÍ PROJEKTU: ING. PETR HUSÁK	RAZÍTKO	Č. ZAKÁZKY	 Kounicova 271/13, 602 00 BRNO
--	---------	------------	-----------------------------------

VEDOUČÍ PROJEKTANT ING. PETR HUSÁK	DOPRAVOPROJEKT BRNO	
ZODPOVĚDNÝ PROJEKTANT ONDRĚJ ŠVANDA, DIS.	Kounicova 271/13, 602 00 BRNO	
VYPRACOVAL ONDRĚJ ŠVANDA, DIS.	Č. ZAKÁZKY 14-068-A1-ST	
KONTROLOVAL ING. TOMÁŠ ROTH	Č. ZAKÁZKY 3A14286.32.T01	
NÁZEV OBJEKTU PŘÍRODĚ BLÍZKÁ POP A REVITALIZACE ÚDOLNÍ NIVY HLAVNÍCH BRNĚNSKÝCH TOKŮ 2.část	DATUM ČERVENEC 2015	FORMÁT 5x4
	MĚŘÍTKO 1:100	ÚČEL STUDIE
	ČÍS. ZAKÁZKY 3A14286.32.T01	ARCHIVNÍ ČÍS.
NÁZEV PŘÍLOHY JEZ OBŘANY - NÁVRH RYBIHO PŘECHODU A VODÁCKÉ PROPUSTI SO 17.3.2 - VZOROVÉ PŘÍČNÉ ŘEZY	ČÍS. SOUPRAVY	ČÍS. PŘÍLOHY D.2.6.1.8.