

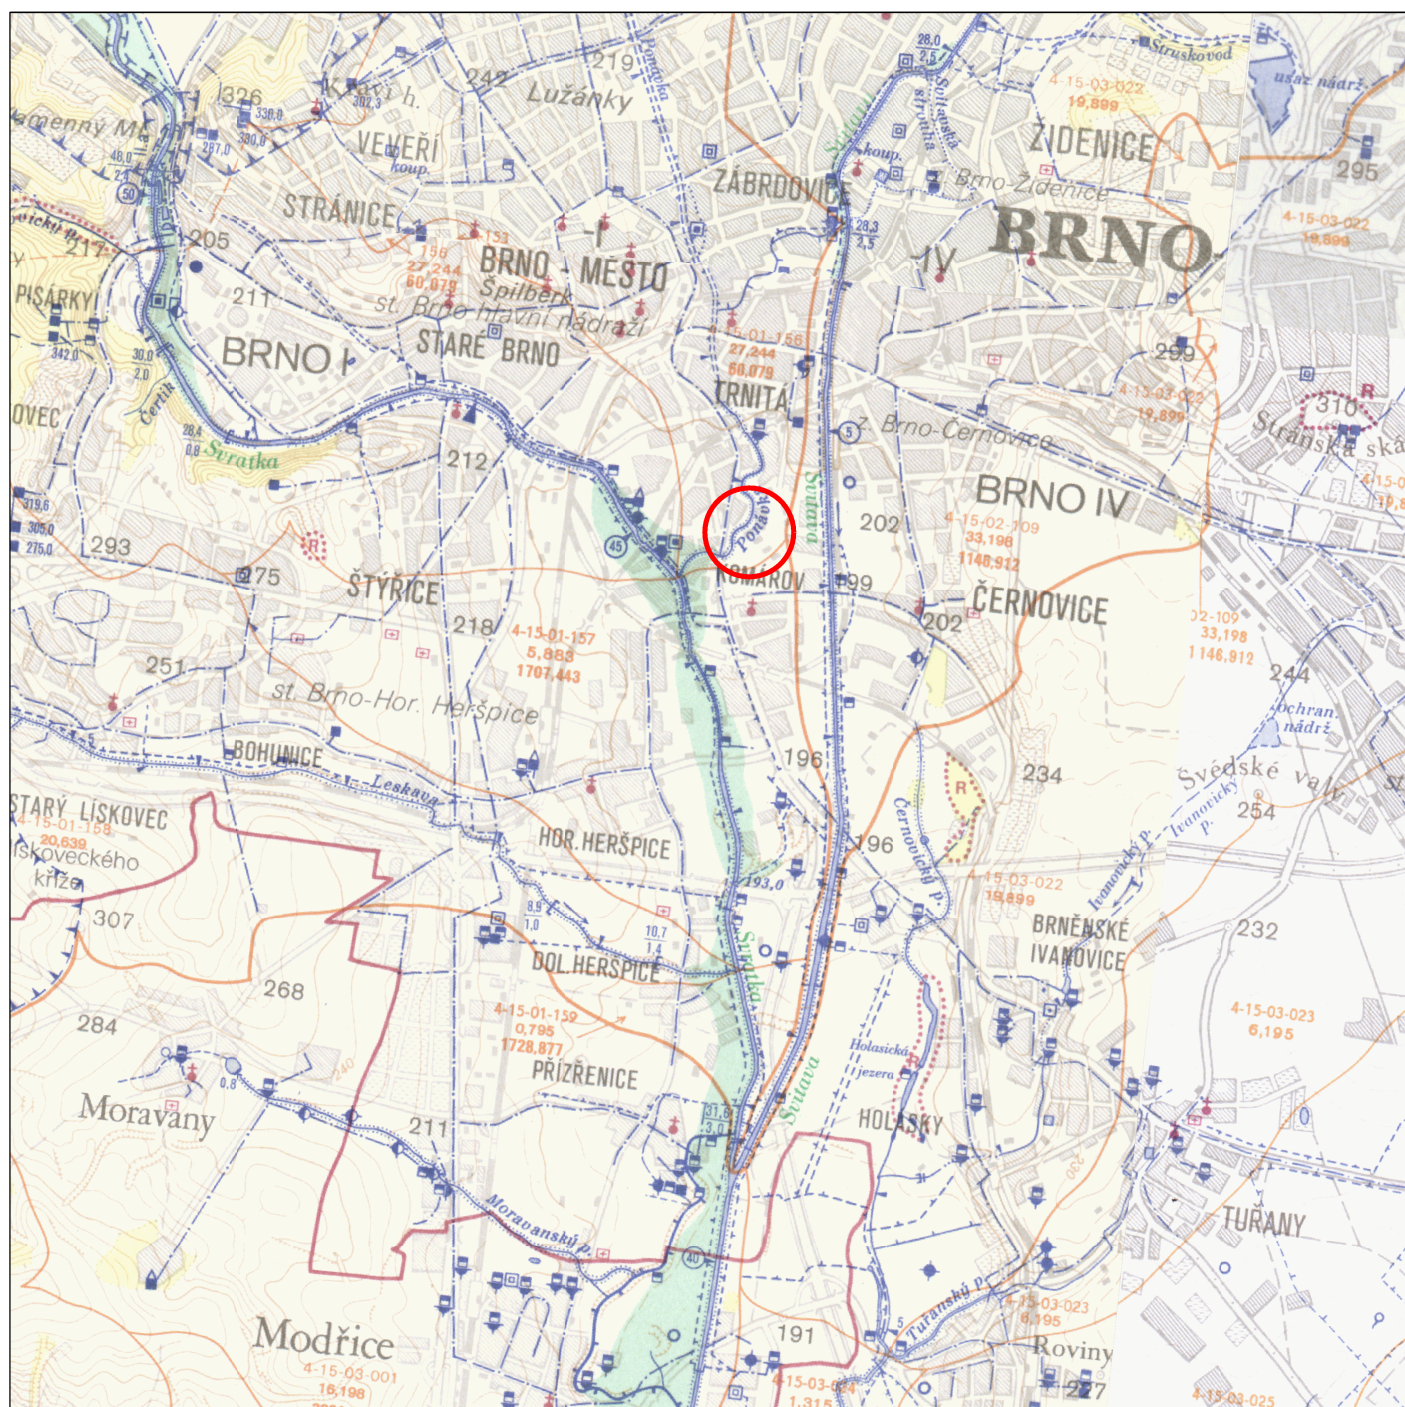


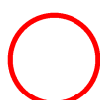

MAPOVÝ PODKLAD: ZÁKLADNÍ VODOHOSPODÁŘSKÁ MAPA ČR, listy 24-32, 24-34, 24-41, 24-43

 ZÁJMOVÁ OBLAST

Souřadnicový systém: JTSK

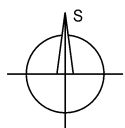

ZODP.PROJEKTANT ING.T.HAVLÍČEK	VED.PROJEKTANT ING.O.VESELÁ	VYPRACOVAL ING.O.VESELÁ	ZAKÁZ.ČÍSLO 15 023	 fontes ATELIER ATELIER FONTES, s.r.o. Křídlovická 19 603 00 Brno www.fontes.cz t/f +420 549 255 496
KATASTR: KOMÁROV		KRAJ: JIHMORAVSKÝ		
POŘIZOVATEL: VEŘEJNÁ ZELEŇ MĚSTA BRNA, P.O.				STUPEŇ : DSP
AKCE REVITALIZACE STARÉ PONÁVKY - LOKALITA NAD SÍDLIŠTĚM KOMÁROV				DATUM : 05/2017
ČÁST C. SITUAČNÍ VÝKRESY				ČÍSLO PARÉ
PŘÍLOHA C.1 PŘEHLEDNÁ MAPA				MĚŘÍTKO 1 : 50 000