


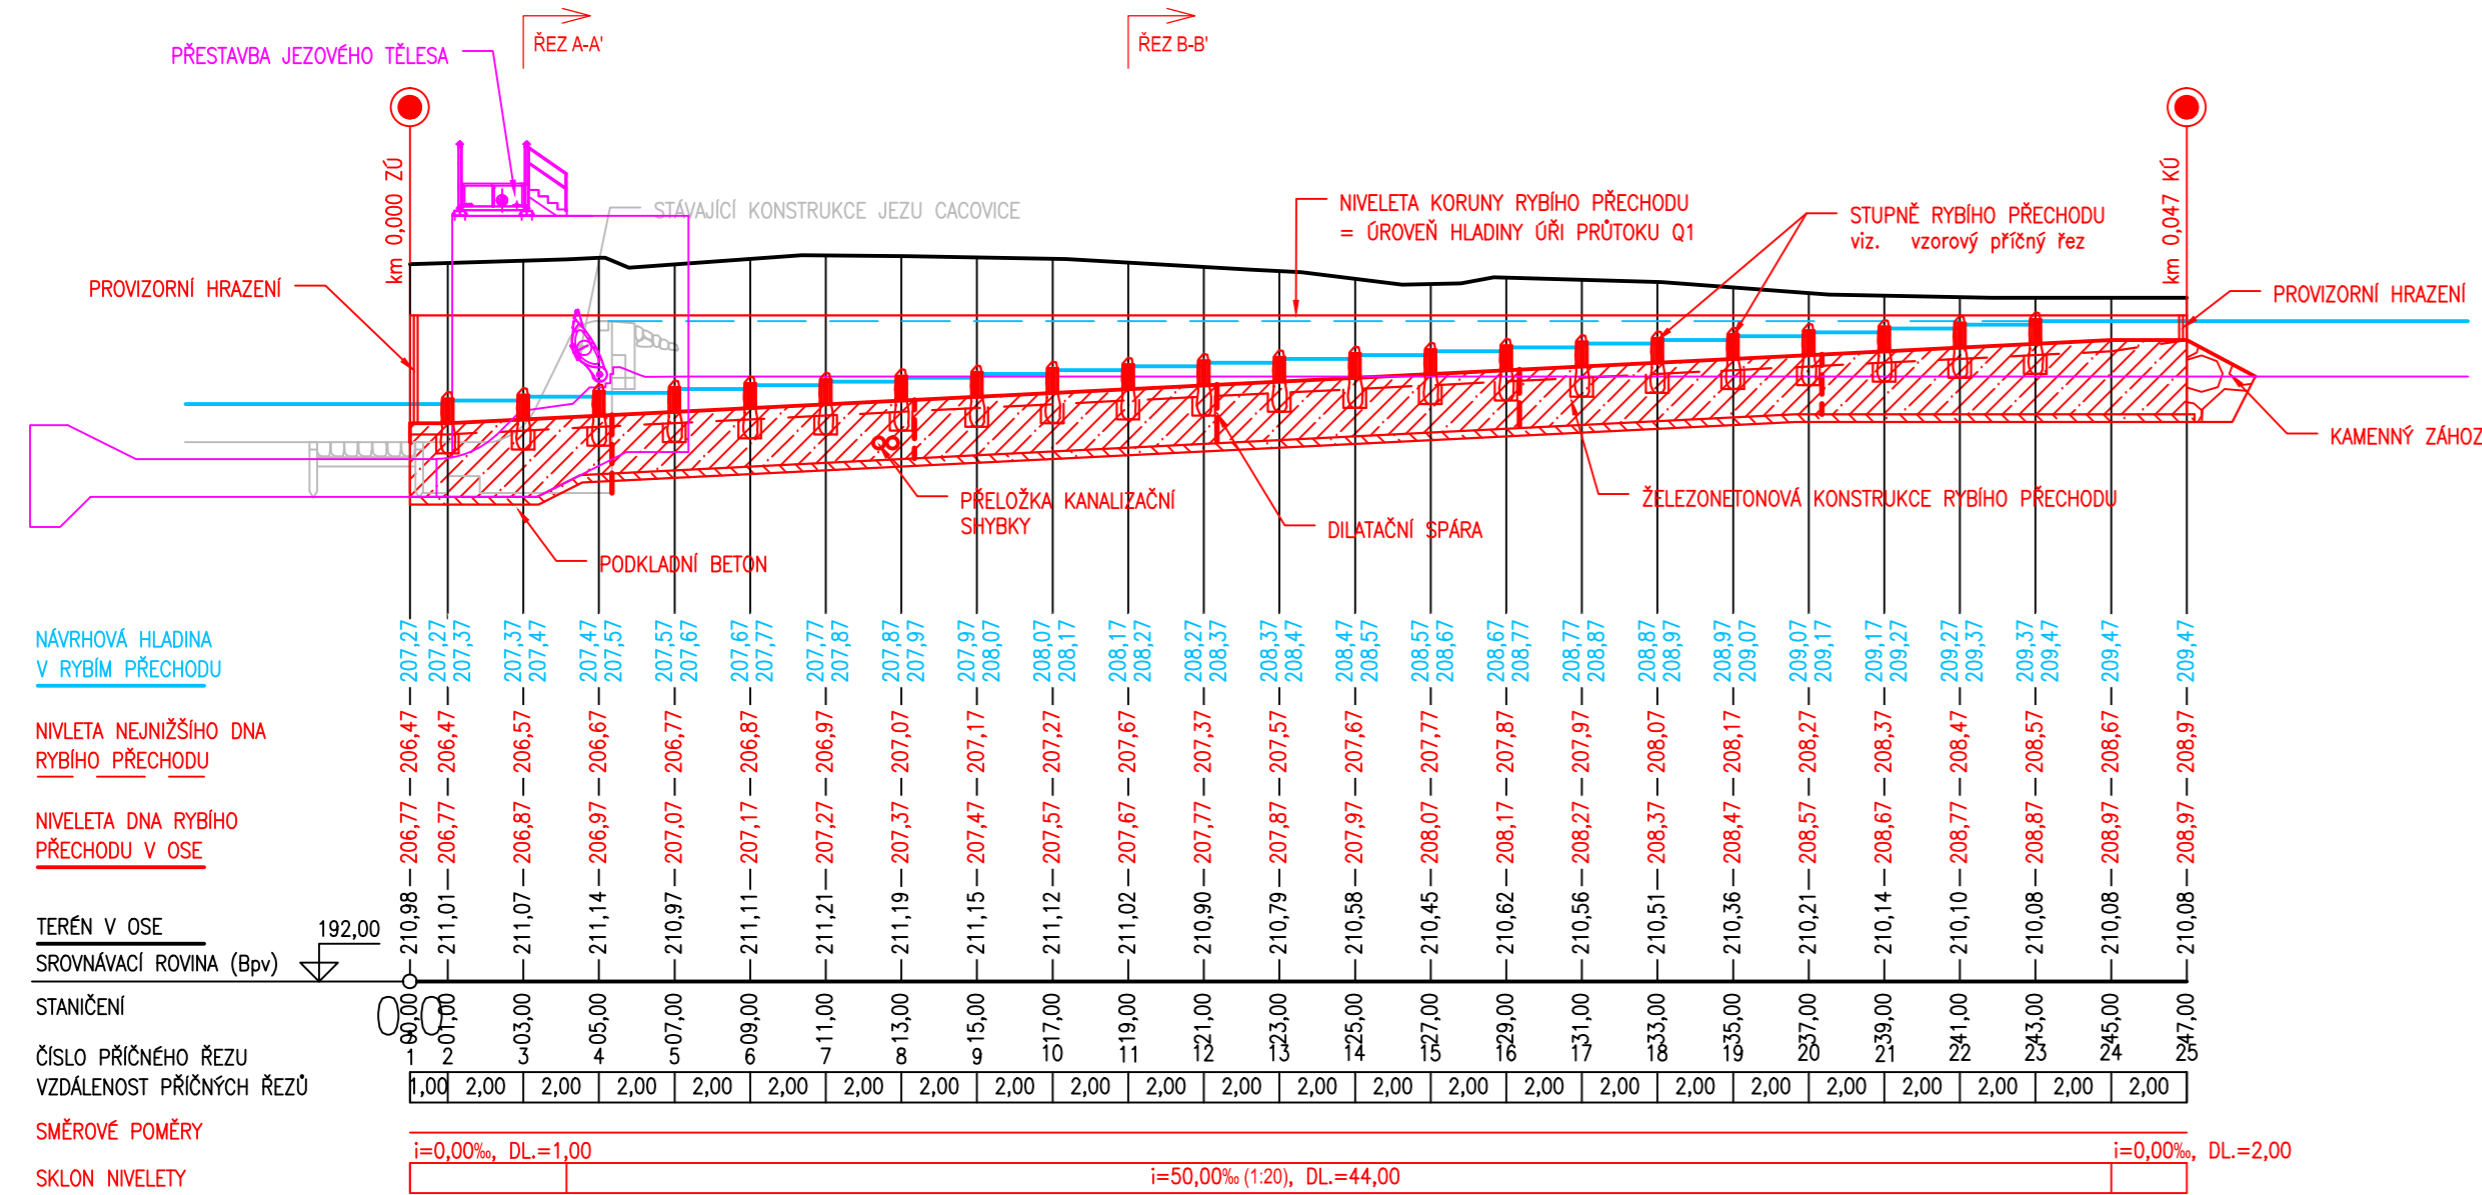


PODÉLNÝ PROFIL RYBÍHO PŘECHODU PŘI JEZU CACOVICE


Rozsah: km 0,00000 - km 0,04700



OBJEDNATEL: POVODÍ MORAVY, s.p. DŘEVAŘSKÁ 11 601 75 BRNO	RAZÍTKO	 POVODÍ MORAVY
		Č. ZAKÁZKY

ZHOTOVITEL: AQUATIS a.s. Botanická 834/56, 602 00 Brno HLAVNÍ INŽENÝR PROJEKTU: ING. TOMÁŠ ROTH	RAZÍTKO	 AQUATIS a.s. Botanická 834/56 602 00 Brno Tel: +420 541 554 111 Fax: +420 541 211 205
		Č. ZAKÁZKY 3A14286.32.T01

SUBDODAVATEL: DOPRAVOPROJEKT BRNO a.s. Kounicova 271/13, 602 00 BRNO VEDOUcí PROJEKTU: ING. PETR HUSÁK	RAZÍTKO	 DOPRAVOPROJEKT BRNO Kounicova 271/13, 602 00 BRNO
		Č. ZAKÁZKY 14-068-A1-ST

VEDOUcí PROJEKTANT	ING. PETR HUSÁK	
ZODPOVĚDNÝ PROJEKTANT	ONDŘEJ ŠVANDA, DIS.	
VYPRACOVAL	ONDŘEJ ŠVANDA, DIS.	
KONTROLOVAL	ING. TOMÁŠ ROTH	

NÁZEV OBJEKTU PŘÍRODĚ BLÍZKÁ POP A REVITALIZACE ÚDOLNÍ NIVY HLAVNÍCH BRNĚNSKÝCH TOKŮ 2.část	DATUM	ČERVENEC 2015
	FORMÁT	3x44
	MĚŘÍTKO	1:200/100
	ÚČEL	STUDIE
	ČÍS. ZAKÁZKY	3A14286.32.T01
ARCHIVNÍ ČÍS.		

NÁZEV PŘÍLOHY JEZ CACOVICE - NÁVRH RYBÍHO PŘECHODU A VODÁCKÉ PROPUSTI SO 18.3.2 - PODÉLNÝ PROFIL	ČÍS. SOUPRAVY	ČÍS. PŘÍLOHY D.2.6.2.6.
--	---------------	----------------------------