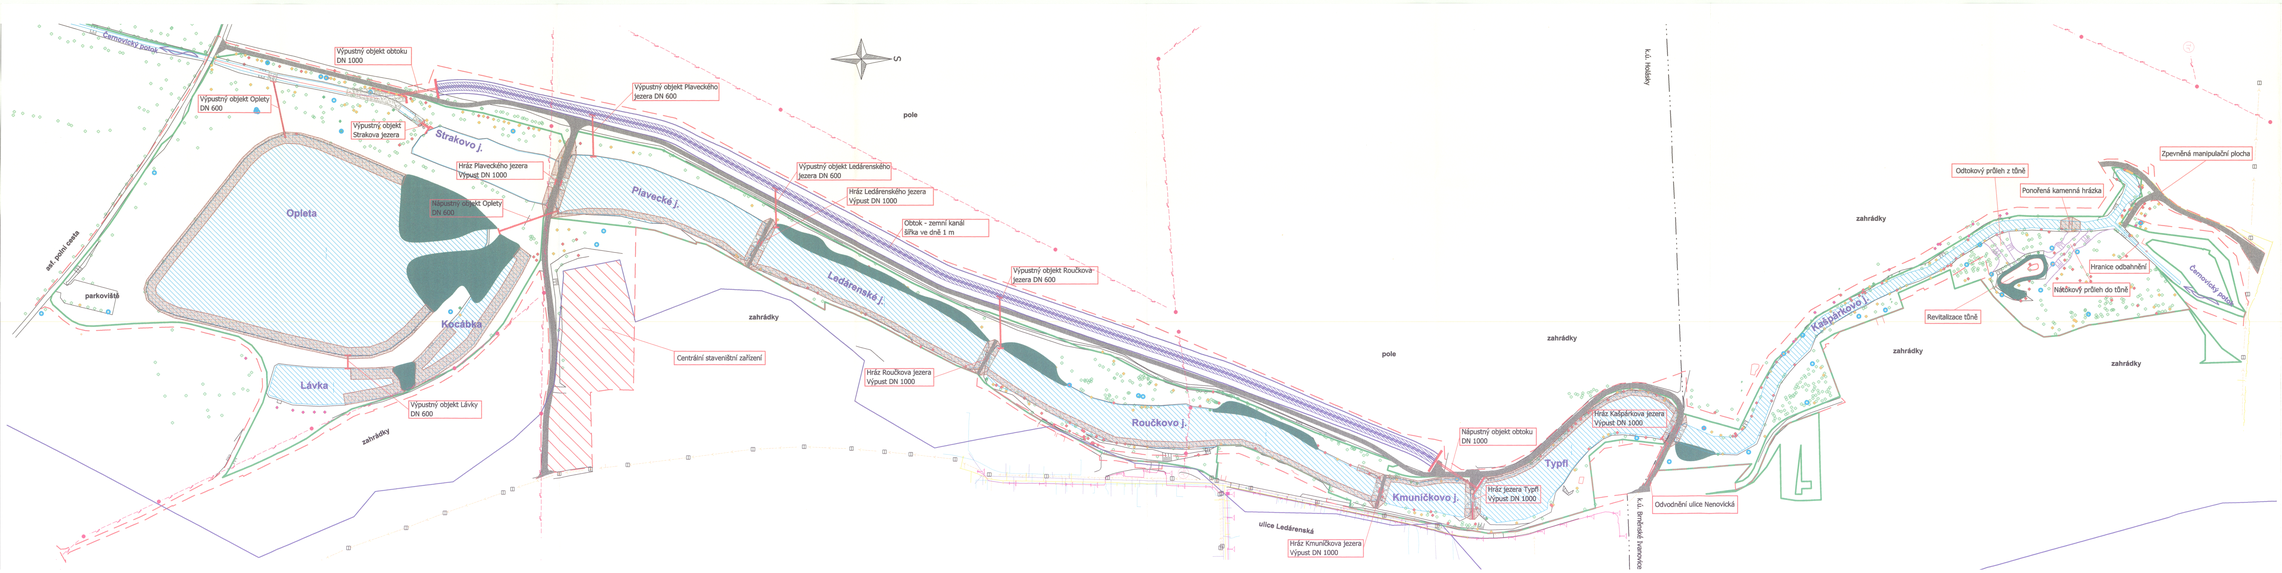

LEGENDA - DENDROLOGICKÝ PRŮZKUM:

- významné dřeviny (dendrologicky, krajinářsky)
- dospělé stromy, stromy s hnízdy a ptačími budkami
- havarijní dřeviny
- neperspektivní dřeviny (potenciálně havarijní)
- nevhodné druhy, navrženo odstranit (např. akát)

LEGENDA NAVRHOVANÝCH ÚPRAV:

- staveništní zařízení
- odbahnění
- vytvoření litorálu (mělčiny)
- opevnění břehu / hráze
- koryto obtoku
- štěrková pěšina / polní cesta
- obvod staveniště
- hranice přírodní památky
- hranice záplavového území Q100
- hranice katastrálního území

LEGENDA INŽENÝRSKÝCH SÍTÍ:

- plynovod NT
- kanalizace
- vodovod
- elektrovod
- elektrovod VN
- elektrovod VO

Poloha sítí a katastrální mapa poskytnuta HMB dle smlouvy č. S30495076
Průběhy inženýrských sítí jsou pouze informativní, a nemusí být kompletní.
Slouží pro ověření aktuální polohy sítí v řešeném území u jednotlivých správců a majitelů sítí !

A.KTI, s.r.o.	PROJEKTANT: Ing. Zlatuška, Ing. Koupil	REVIZE: 0	
tematická a ekonomická projektová kancelář 621 00 BRNO - Horácká Horka, B. Antonínová 36/1 tel. 541 212 384, 605 76 76 72	ODP.PROJEKTANT: Ing. Zlatuška		
K.ú. Holásky, Brněnské Ivanovice	OKRES: Brno-město	JČO: 63478722	IDURAVA Z:
INVESTOR: Statutární město Brno		FORMÁT: 18 A4	
Revitalizace přírodní památky HOLÁSECKÁ JEZERA		DATUM: 04/07	
Celková situace návrhu		ZAKÁZKA: 2-51-06	
		MĚŘÍTKO: 1:1.000	
		PŘÍLOHA č.: **D.1.4**	4