




DETAIL ROZMÍSTĚNÍ STUPŇŮ M 1:50

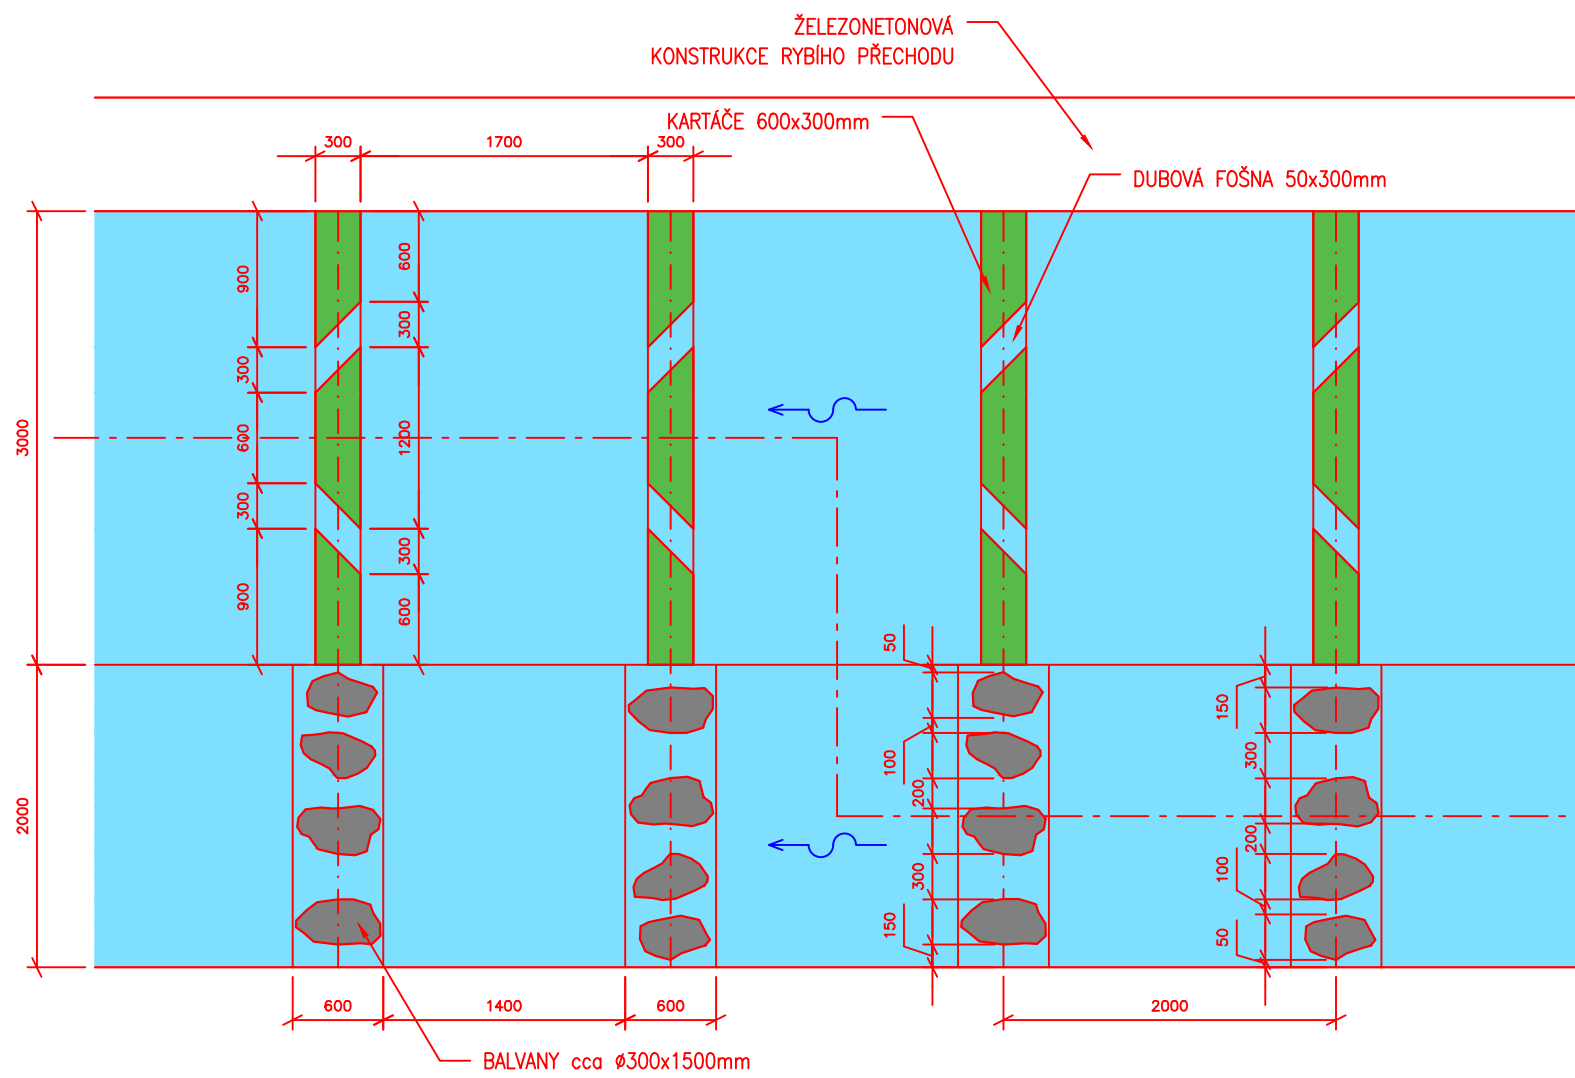


VZOROVÝ PŘÍČNÝ ŘEZ A-A' RYBÍHO PŘECHODU PŘI JEZU CACOVICE

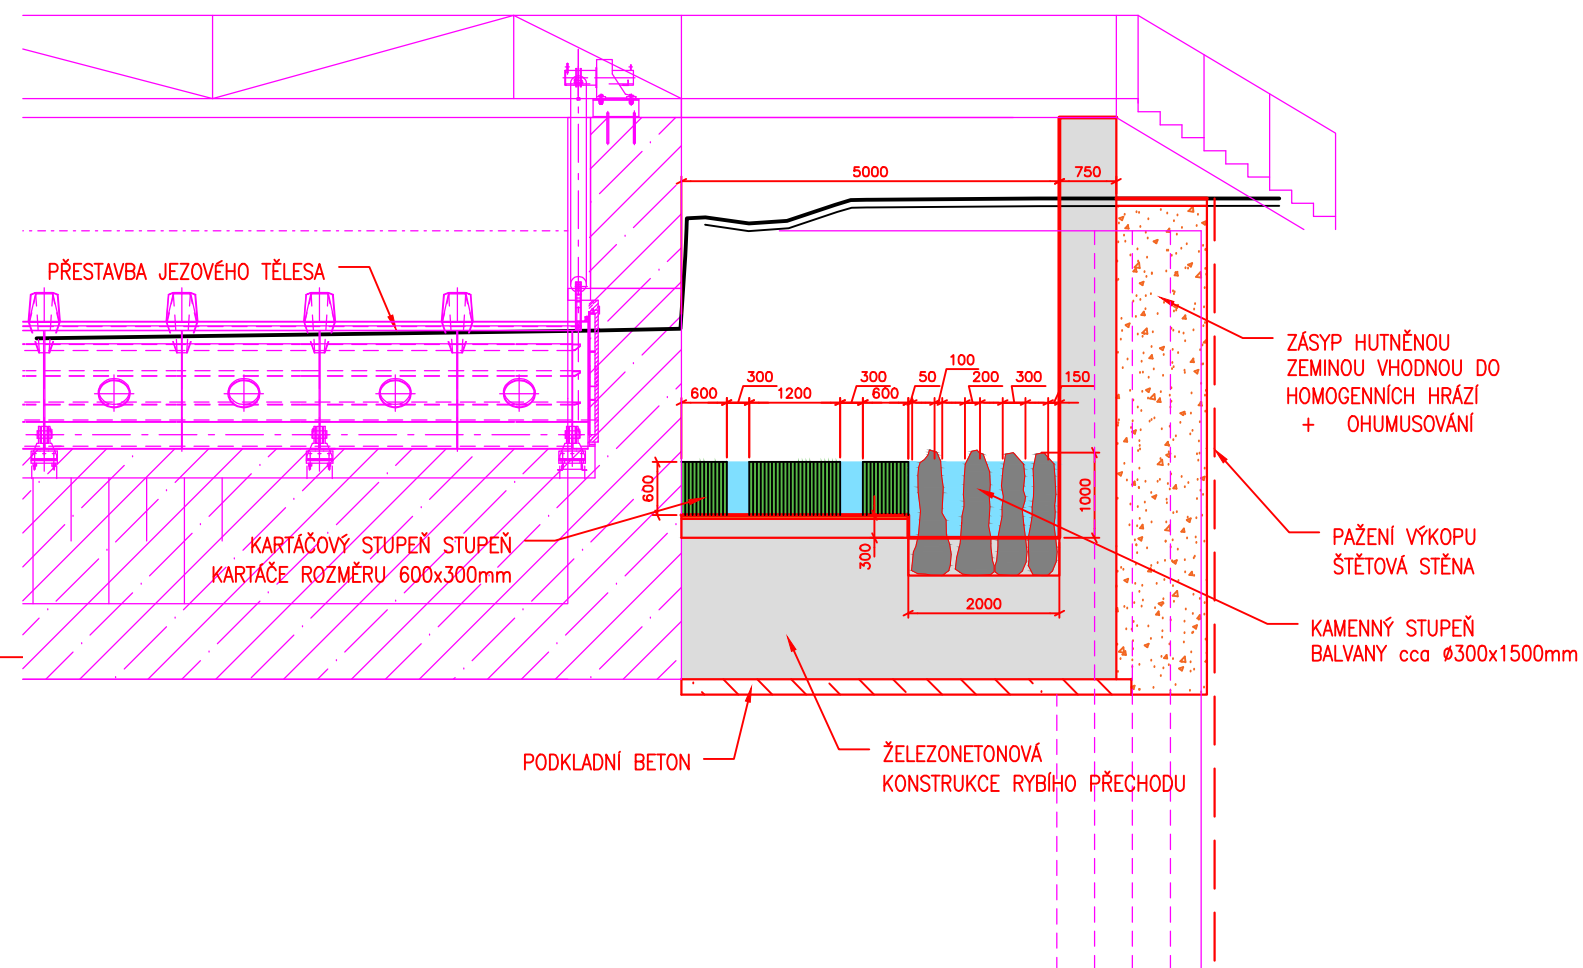


VZOROVÝ PŘÍČNÝ ŘEZ B-B' RYBÍHO PŘECHODU PŘI JEZU CACOVICE

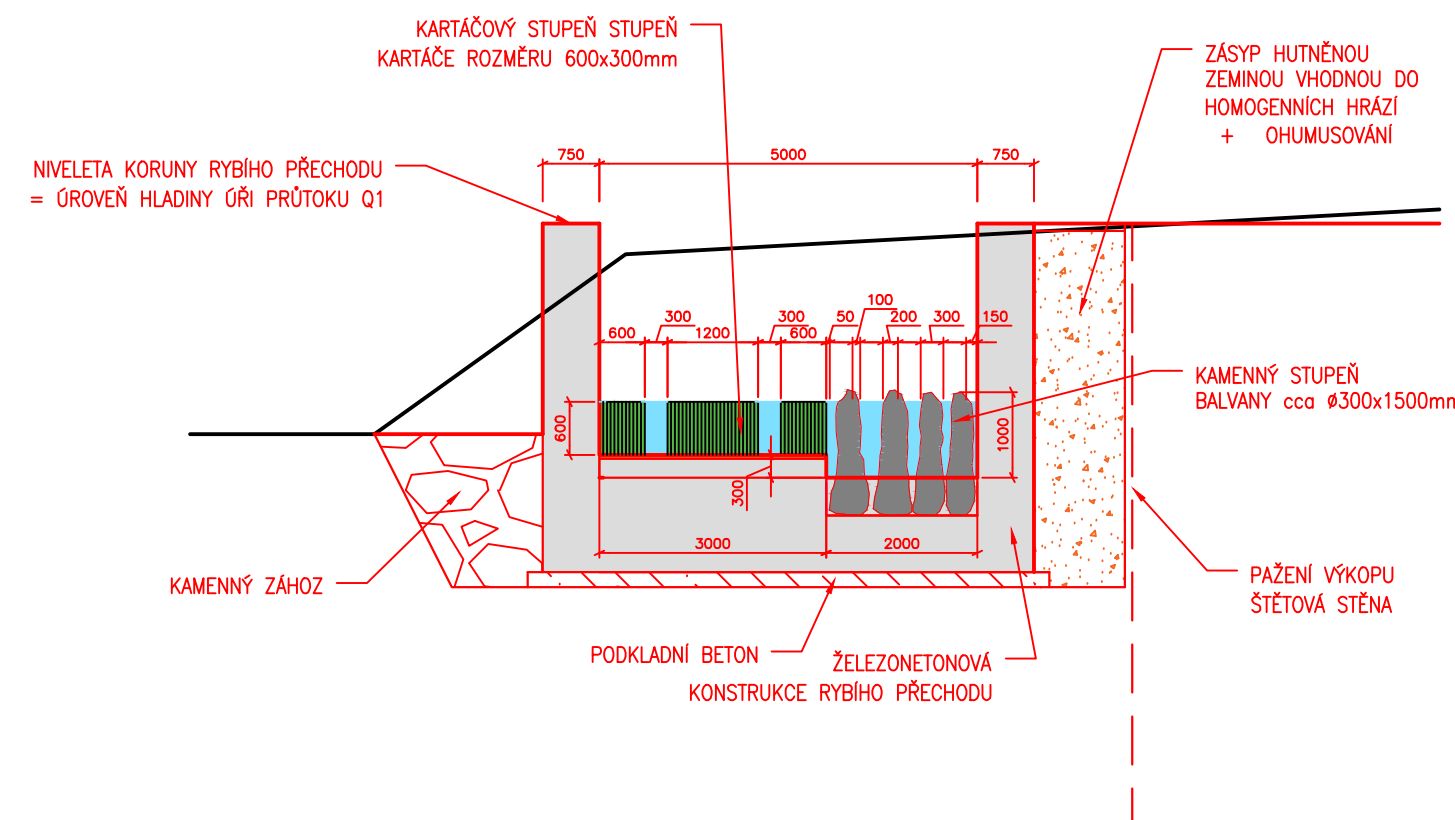

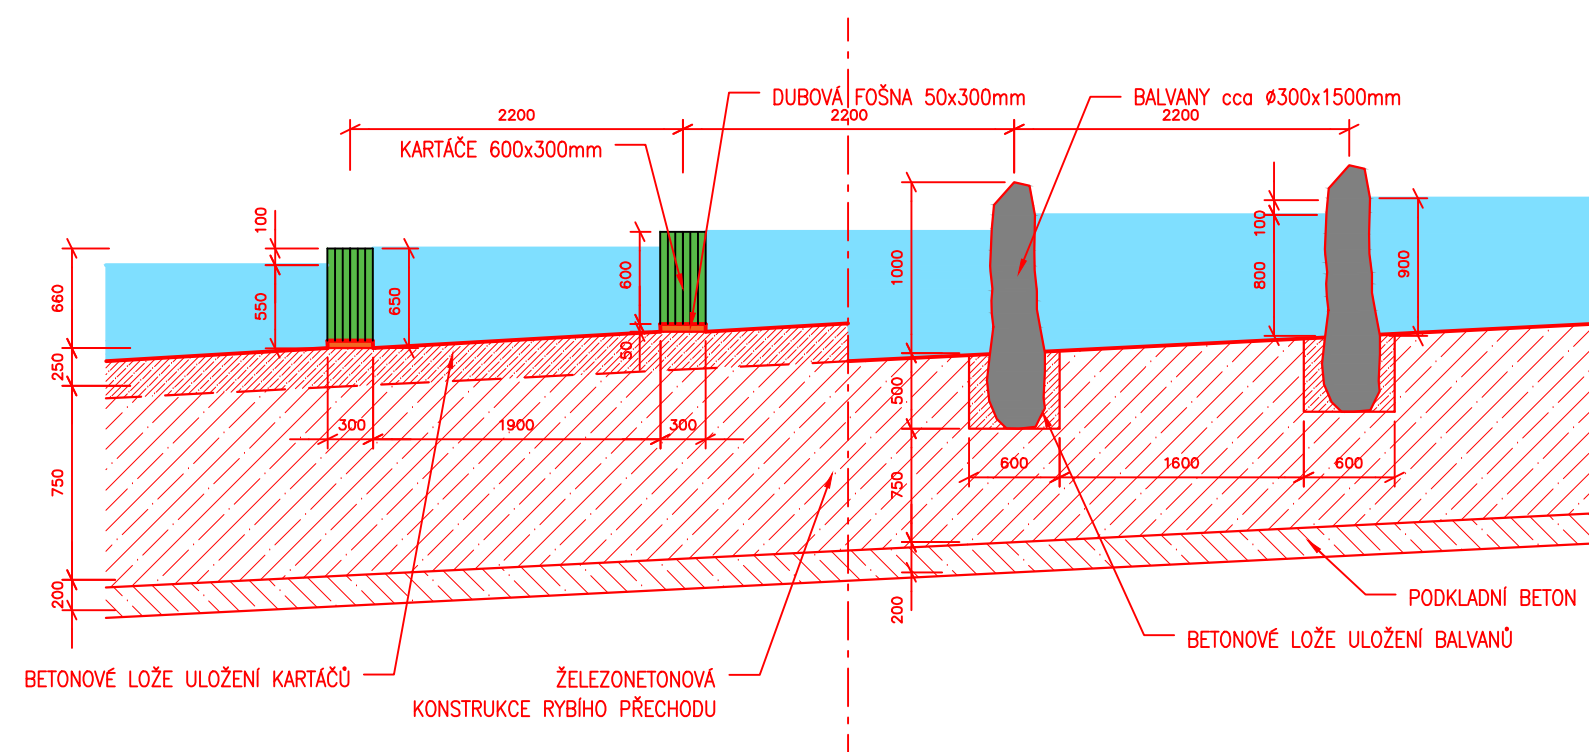

VZOROVÝ PODÉLNÝ ŘEZ ULOŽENÍ STUPŇŮ M 1:50



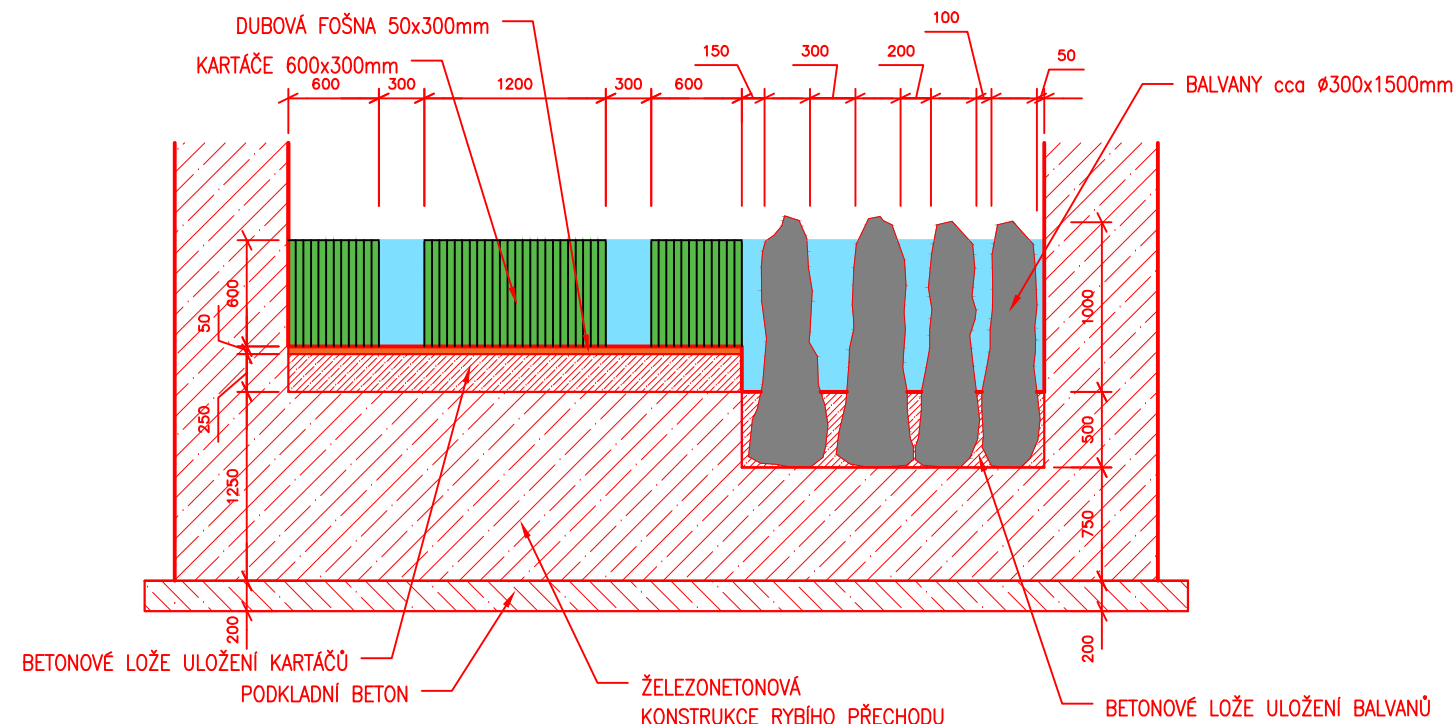

VZOROVÝ PŘÍČNÝ ŘEZ ULOŽENÍ STUPŇŮ M 1:50



OBJEDNATEL: POVODÍ MORAVY, s.p. DŘEVAŘSKÁ 11 601 75 BRNO	RAZÍTKO	 Č. ZAKÁZKY
--	---------	---

ZHOTOVITEL: AQUATIS a.s. Botanická 834/56, 602 00 Brno HLAVNÍ INŽENÝR PROJEKTU: ING. TOMAŠ ROTH	RAZÍTKO	 AQUATIS a.s. Botanická 834/56, 602 00 Brno Tel: +420 541 554 111 Fax: +420 541 211 205 Č. ZAKÁZKY 3A14286.32.T01
---	---------	---

SUBDODAVATEL: DOPRAVOPROJEKT BRNO a.s. Kounicova 271/13, 602 00 BRNO VEDOUcí PROJEKTU: ING. PETR HUSÁK	RAZÍTKO	 Kounicova 271/13, 602 00 BRNO Č. ZAKÁZKY 14-068-A1-ST
--	---------	--

VEDOUcí PROJEKTANT ING. PETR HUSÁK	ZODPOVĚDNÝ PROJEKTANT ONDŘEJ ŠVANDA, DIS.	VYPRACOVAL ONDŘEJ ŠVANDA, DIS.	KONTROLOVAL ING. TOMAŠ ROTH	
NÁZEV OBJEKTU PŘÍRODĚ BLÍZKÁ POP A REVITALIZACE ÚDOLNÍ NIVY HLAVNÍCH BRNĚNSKÝCH TOKŮ 2.část				DATUM ČERVENEC 2015
				FORMÁT 4xA4
				MĚŘITKO 1:100
				ÚČEL STUDIE
				ČÍS. ZAKÁZKY 3A14286.32.T01
				ARCHIVNÍ ČÍS.
NÁZEV PŘÍLOHY JEZ CACOVICE - NÁVRH RYBÍHO PŘECHODU A VODÁCKÉ PROPUSTI SO 18.3.2 - VZOROVÉ PŘÍČNÉ ŘEZY				ČÍS. PŘÍLOHY D.2.6.2.7.