


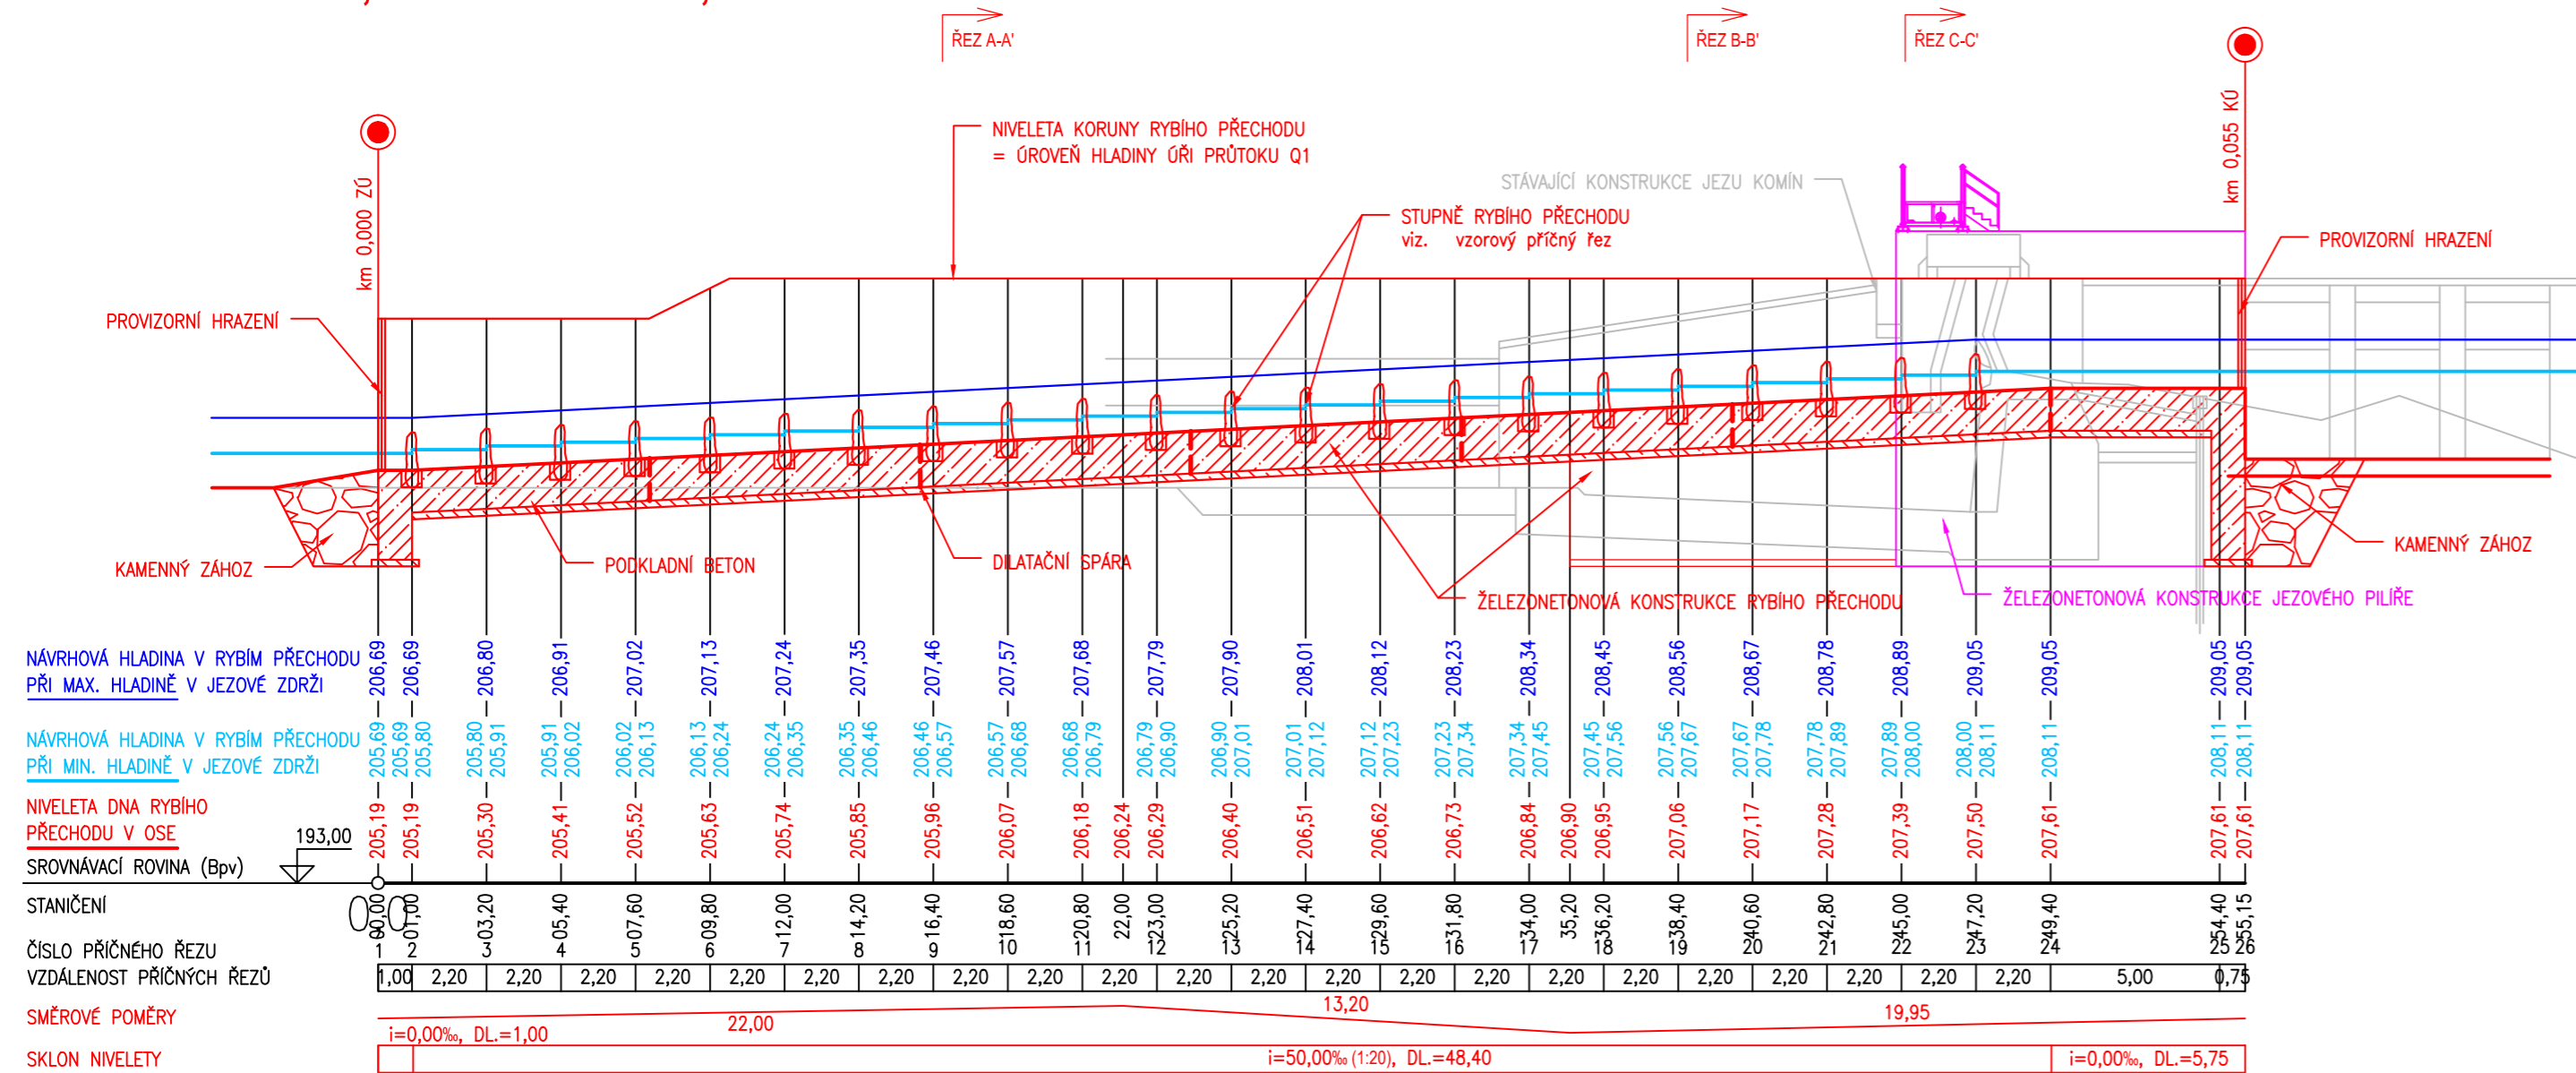


PODÉLNÝ PROFIL RYBÍHO PŘECHODU PŘI JEZU KOMÍN


Rozsah: km 0,00000 - km 0,05515



OBJEDNATEL:	POVODÍ MORAVY, s.p. DŘEVAŘSKÁ 11 601 75 BRNO	RAZÍTKO	 POVODÍ MORAVY
Č. ZAKÁZKY			

ZHOTOVITEL:	AQUATIS a.s. Botanická 834/56, 602 00 Brno	RAZÍTKO	 AQUATIS
HLAVNÍ INŽENÝR PROJEKTU:	ING. TOMÁŠ ROTH		AQUATIS a.s. Botanická 834/56 602 00 Brno Tel: +420 541 554 111 Fax: +420 541 211 205
Č. ZAKÁZKY	3A14286.32.T01		

SUBDODAVATEL:	DOPRAVOPROJEKT BRNO a.s. Kounicova 271/13, 602 00 BRNO	RAZÍTKO	 DOPRAVOPROJEKT BRNO
VEDOUcí PROJEKTU:	ING. PETR HUSÁK		Kounicova 271/13, 602 00 BRNO
Č. ZAKÁZKY	14-068-A1-ST		

VEDOUcí PROJEKTANT	ING. PETR HUSÁK	 DOPRAVOPROJEKT BRNO
ZODPOVĚDNÝ PROJEKTANT	ONDŘEJ ŠVANDA, DIS.	
VYPRACOVAL	ONDŘEJ ŠVANDA, DIS.	
KONTROLOVAL	ING. TOMÁŠ ROTH	

NÁZEV OBJEKTU	PŘÍRODĚ BLÍZKÁ POP A REVITALIZACE ÚDOLNÍ NIVY HLAVNÍCH BRNĚNSKÝCH TOKŮ 2.část	DATUM	ČERVENEC 2015
		FORMÁT	3x4
		MĚŘÍTKO	1:200/100
		ÚČEL	STUDIE
		ČÍS. ZAKÁZKY	3A14286.32.T01
		ARCHIVNÍ ČÍS.	

NÁZEV PŘÍLOHY	KOMÍNSKÝ JEZ - NÁVRH RYBÍHO PŘECHODU SO 03.3.2 - PODÉLNÝ PROFIL	ČÍS. SOUPRAVY	ČÍS. PŘÍLOHY
			D.1.6.1.6.