




VZOROVÝ PŘÍČNÝ ŘEZ A-A'  
VODÁCKÉ PROPUSTI PŘI JEZU KOMÍN

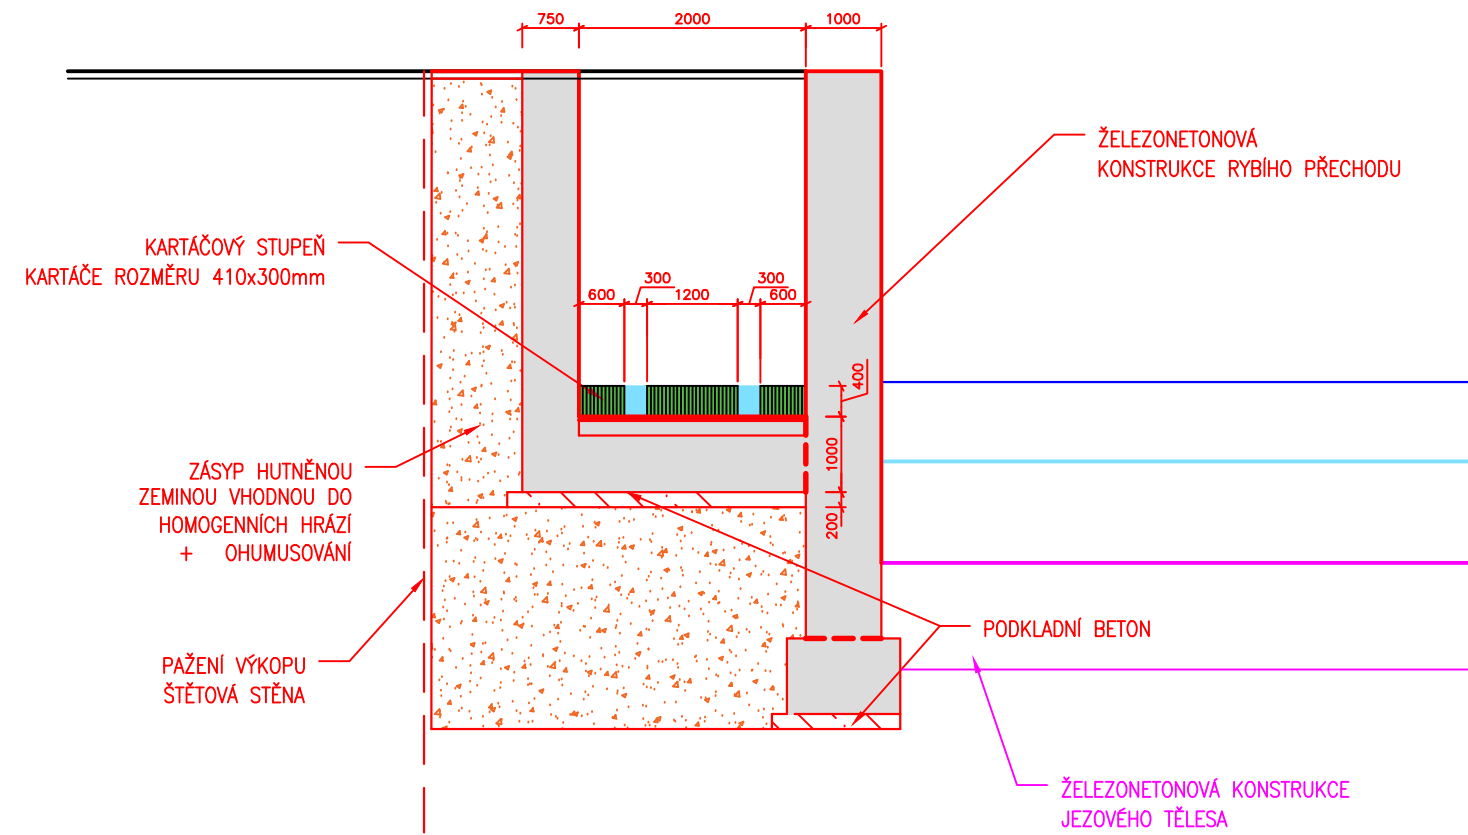


VZOROVÝ PŘÍČNÝ ŘEZ B-B'  
VODÁCKÉ PROPUSTI PŘI JEZU KOMÍN

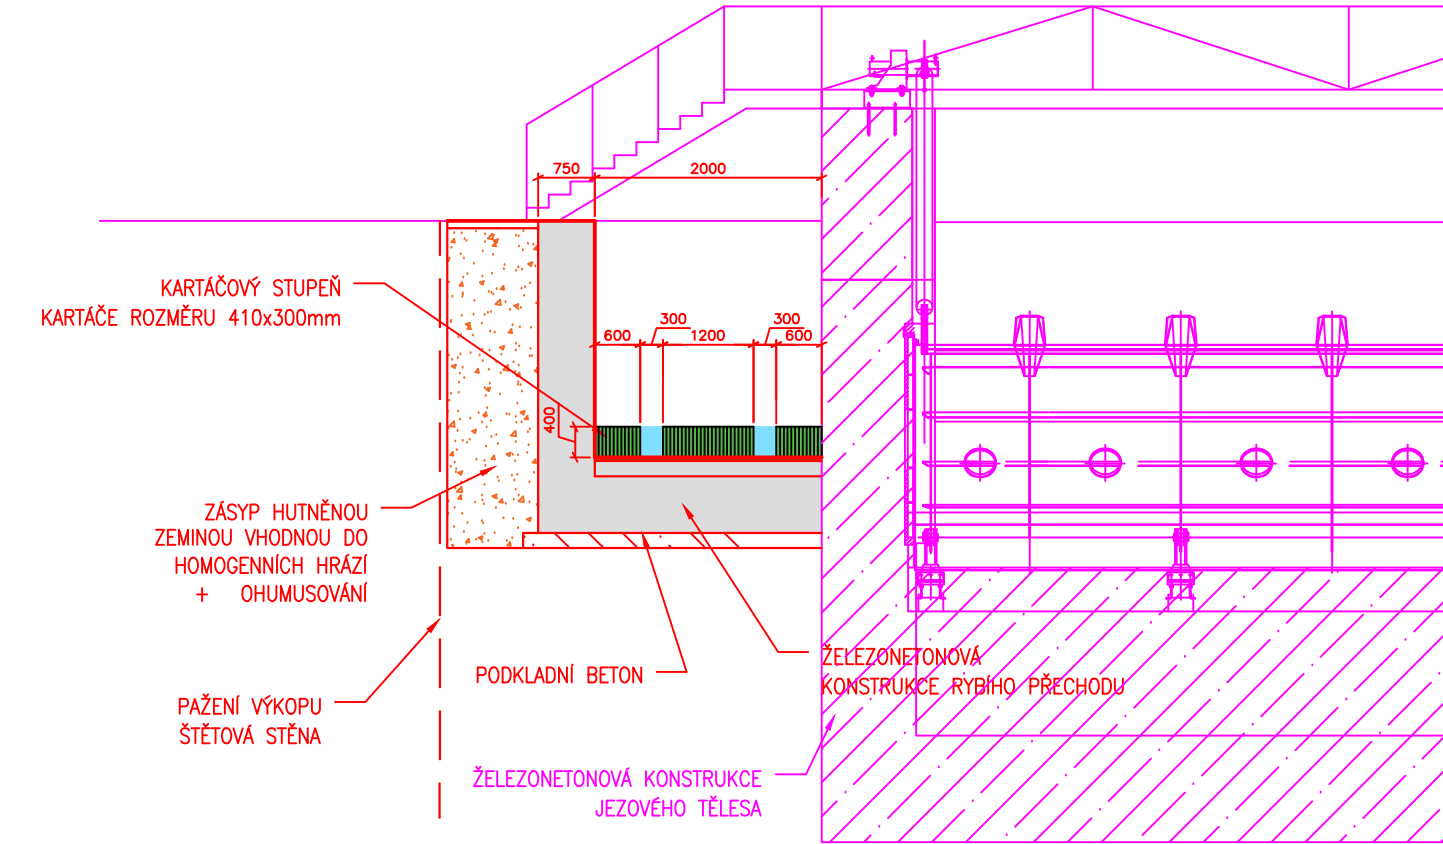


VZOROVÝ PŘÍČNÝ ŘEZ C-C'  
VODÁCKÉ PROPUSTI PŘI JEZU KOMÍN

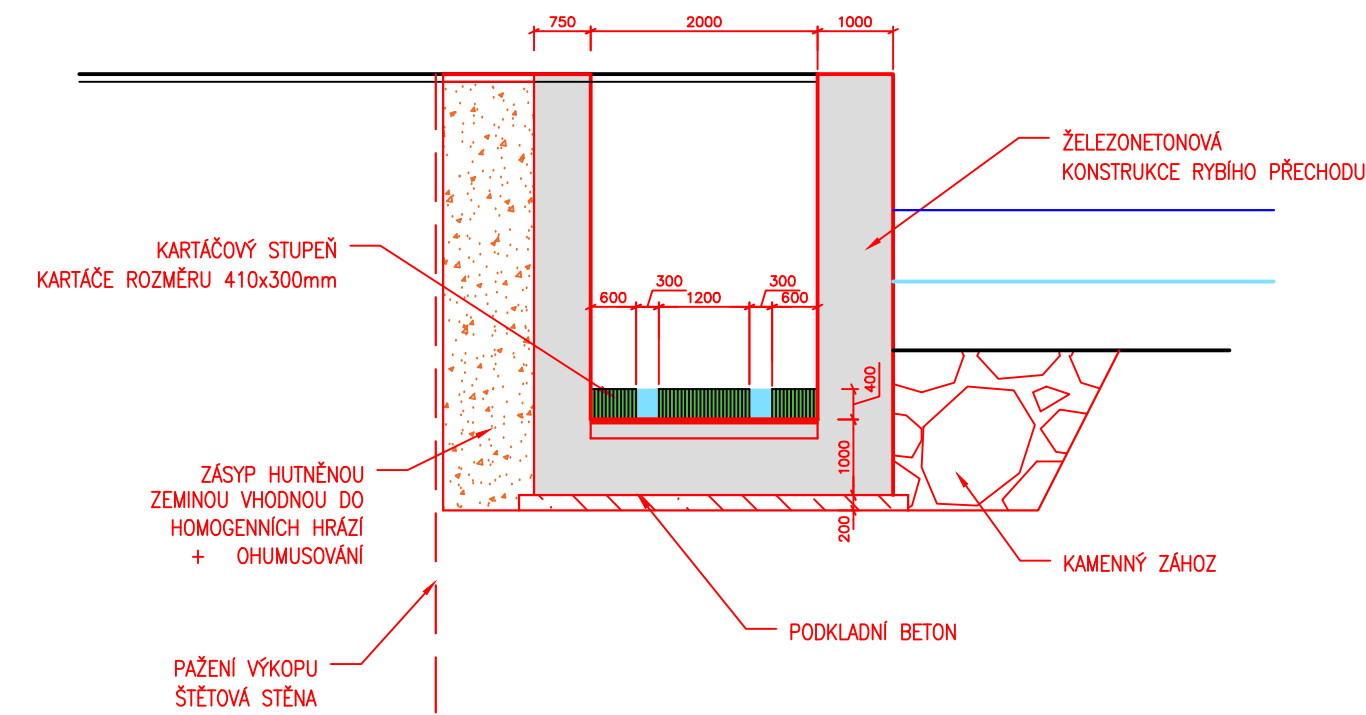


DETAIL ROZMÍSTĚNÍ STUPŇŮ M 1:50

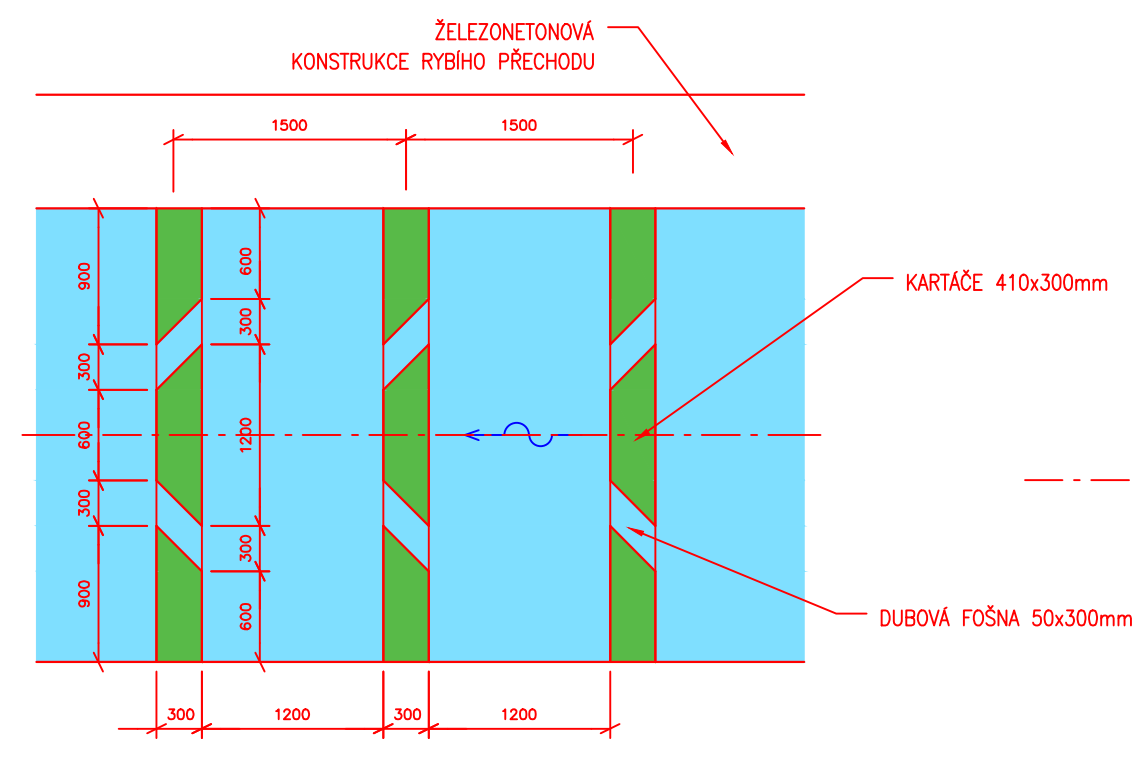


VZOROVÝ PŘÍČNÝ ŘEZ ULOŽENÍ STUPŇĚ M 1:50

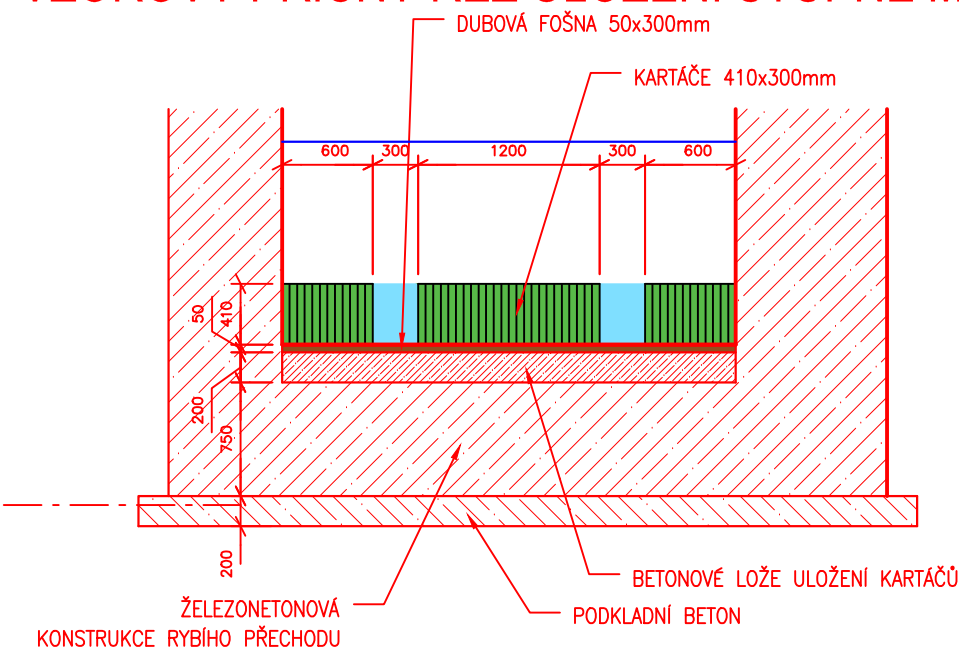


VZOROVÝ PODÉLNÝ ŘEZ ULOŽENÍ STUPŇŮ M 1:50

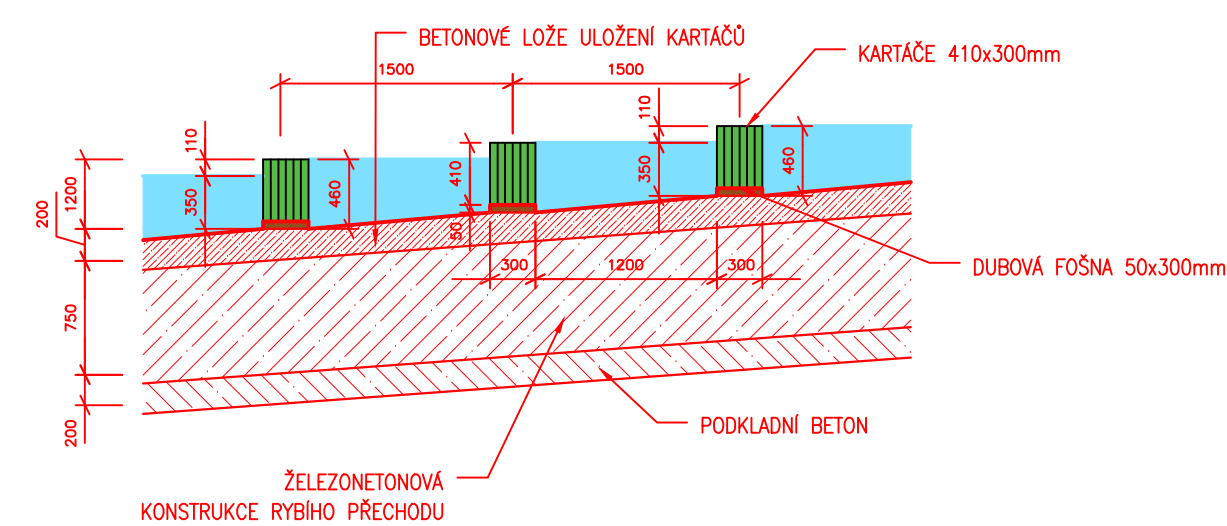

OBJEDNATEL: POVODÍ MORAVY, s.p. DŘEVAŘSKÁ 11 601 75 BRNO	RAZÍTKO	 Č. ZAKÁZKY
---	---------	---

ZHOTOVITEL: AQUATIS a.s. Botanická 834/56, 602 00 Brno HLAVNÍ INŽENÝR PROJEKTU: ING. TOMÁŠ ROTH	RAZÍTKO	 AQUATIS a.s. Botanická 834/56, 602 00 Brno Tel: +420 541 554 111 Fax: +420 541 211 205 Č. ZAKÁZKY 3A14286.32.T01
---	---------	--

SUBDODAVATEL: DOPRAVOPROJEKT BRNO a.s. Kounicova 271/13, 602 00 BRNO VEDOUcí PROJEKTU: ING. PETR HUSÁK	RAZÍTKO	 Kounicova 271/13, 602 00 BRNO Č. ZAKÁZKY 14-068-A1-ST
--	---------	---

VEDOUcí PROJEKTANT ING. PETR HUSÁK		
ZODPOVĚDNÝ PROJEKTANT ONDŘEJ ŠVANDA, DiS.		
VYPRACOVAL ONDŘEJ ŠVANDA, DiS.		
KONTROLOVAL ING. TOMÁŠ ROTH		
NÁZEV OBJEKTU PŘÍRODĚ BLÍZKÁ POP A REVITALIZACE ÚDOLNÍ NIVY HLAVNÍCH BRNĚNSKÝCH TOKŮ 2.část	DÁTUM ČERVENEC 2015	
	FORMÁT 4xA4	
	MĚŘÍTKO 1:100	
	ÚČEL STUDIE	
	ČÍS. ZAKÁZKY 3A14286.32.T01	
	ARCHIVNÍ ČÍS.	
NÁZEV PŘÍLOHY KOMÍNSKÝ JEZ - NÁVRH NÁVRH VODÁCKÉ PROPUSTI SO 03.3.2. - VZOROVÉ PŘÍČNÉ ŘEZY	ČÍS. SOUPRAVY	ČÍS. PŘÍLOHY D.1.6.1.9.