




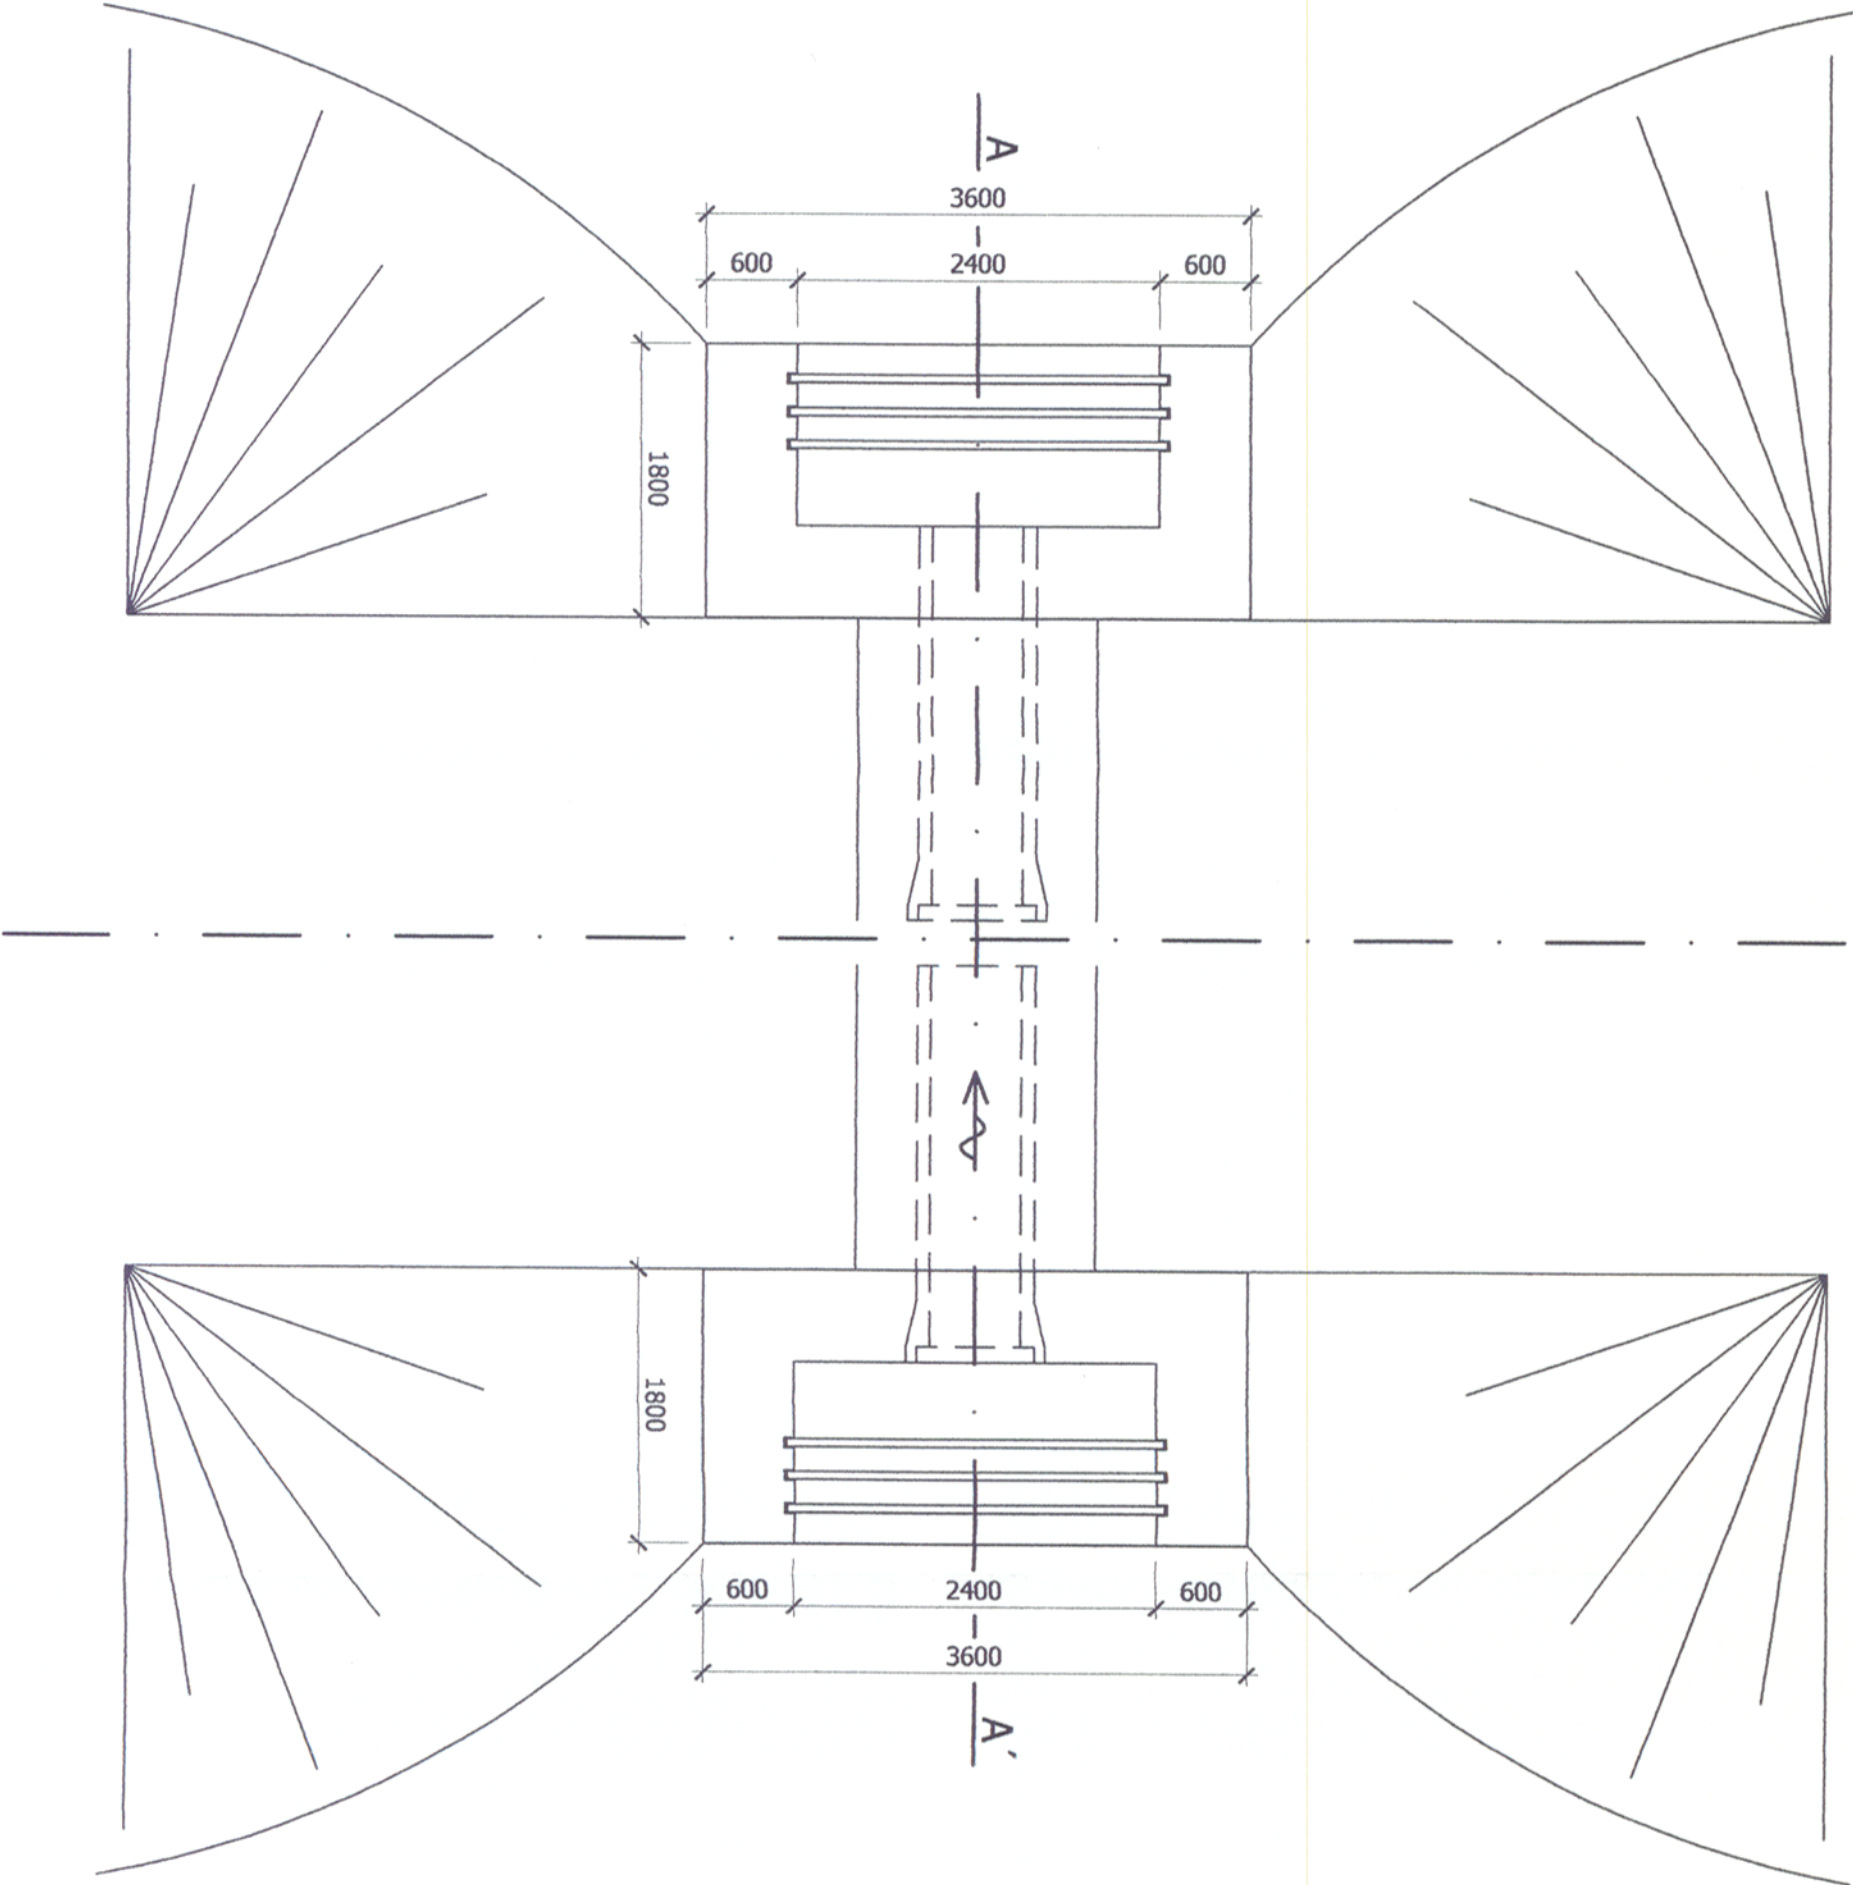

ŘEZ A - A'

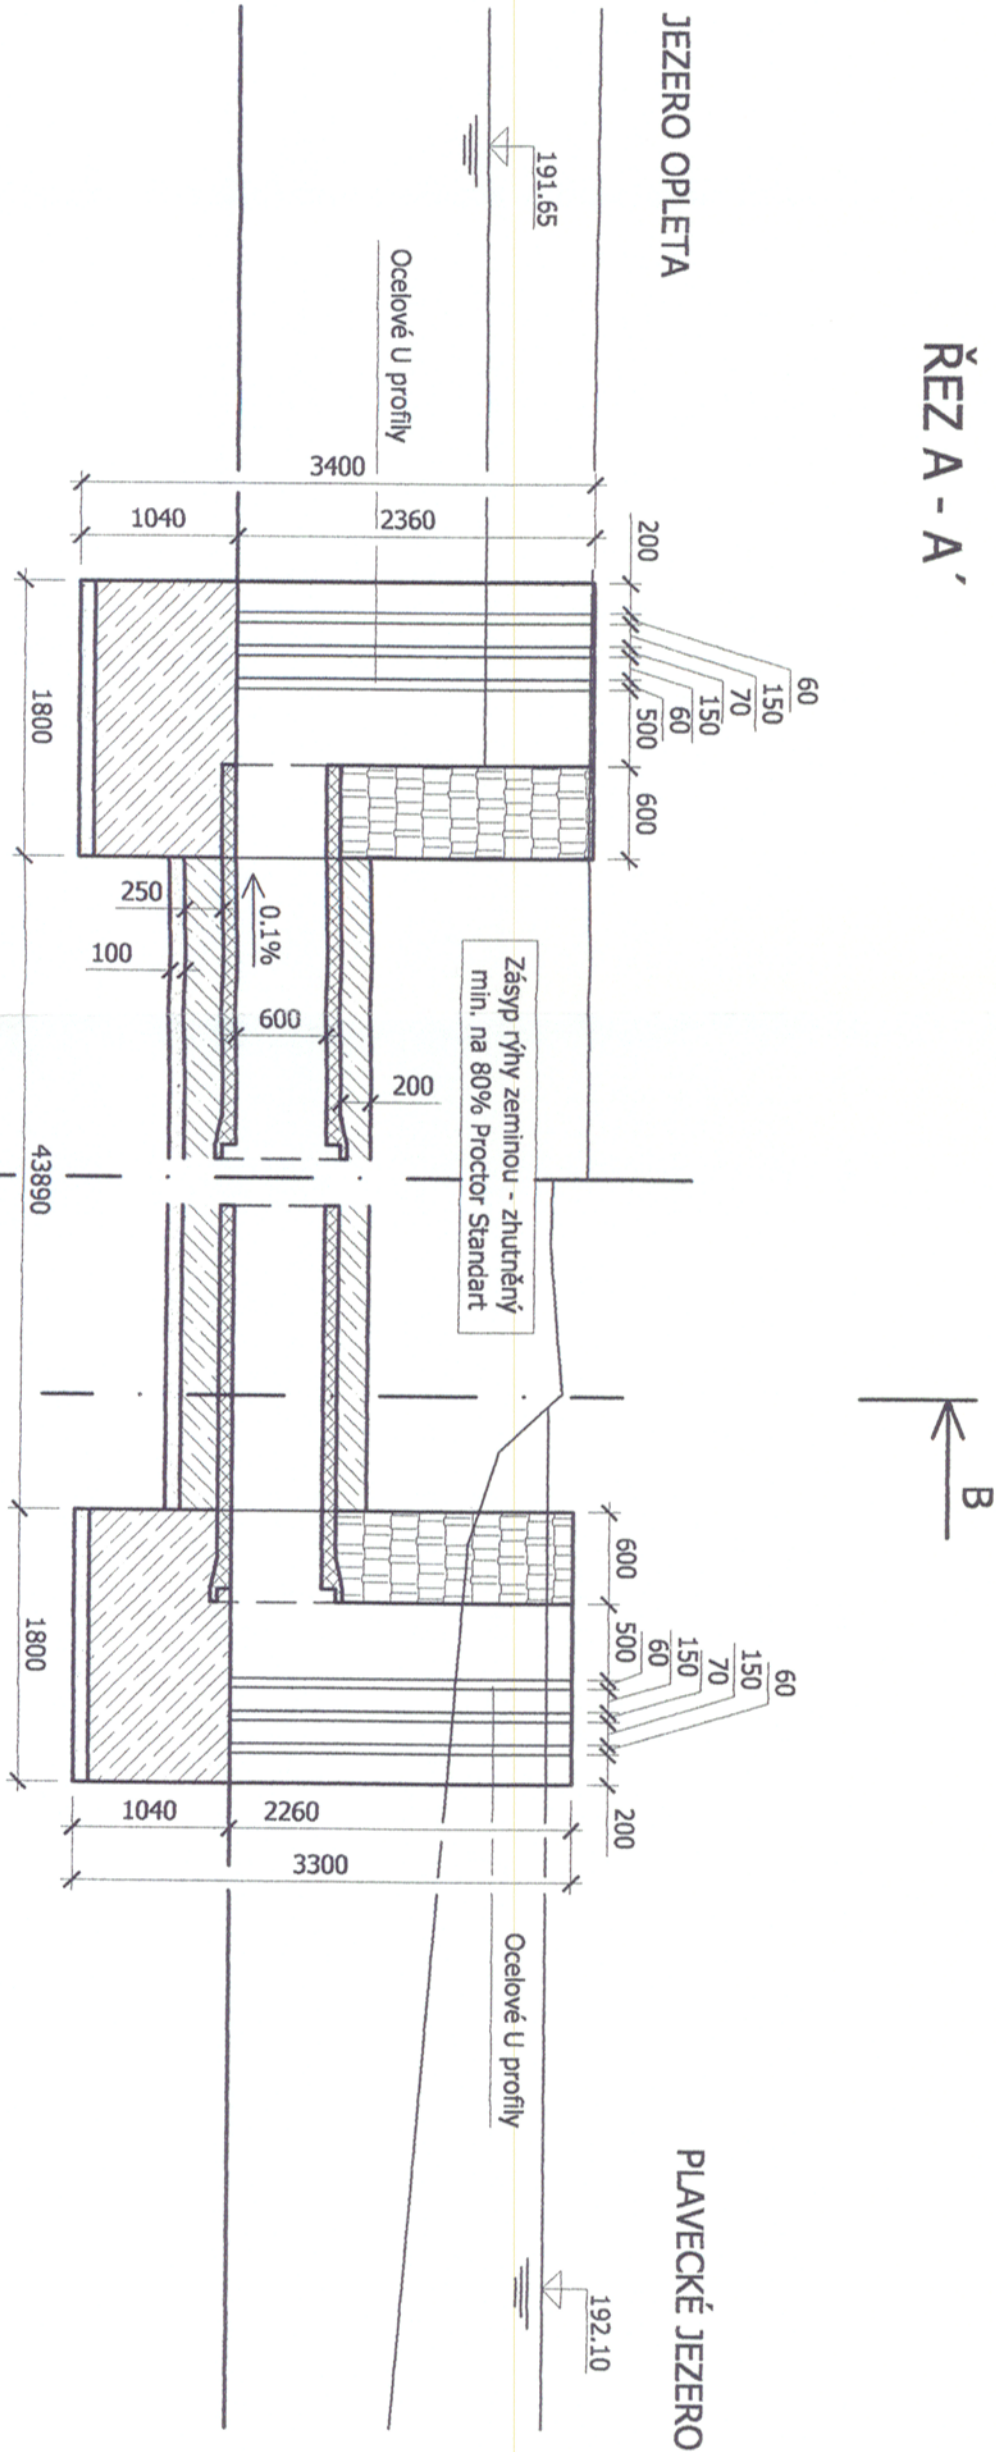

ŘEZ B - B'

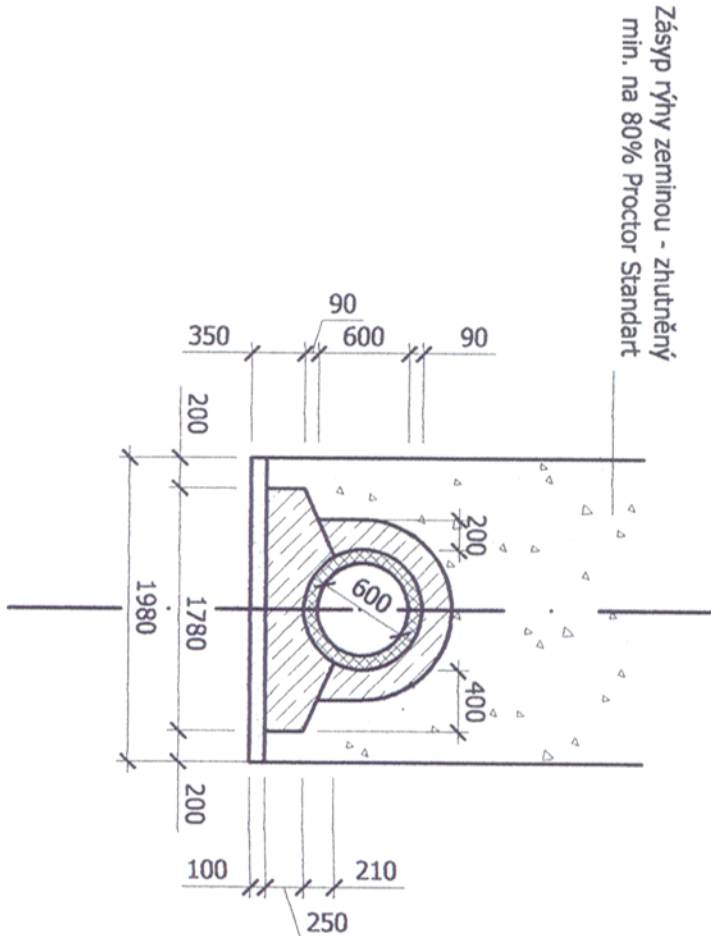

		A.KTI, s.r.o.		PROJEKTANT:		REVIZE:	
621 00 BRNO - Mokrý Hora, B. Antonínové 36/1		Ing. Zlatuška, Ing. Koupil		Ing. Zlatuška, Ing. Koupil		0	
tel: 543 217 384, 602 76 78 77		Ing. Zlatuška		ODP. PROJEKTANT:			
K.Ú. Holásky, Brněnské Ivanovice		OKRES: Brno-město		IČO: 63478722		SOUPRÁVA Č.:	
INVESTOR: Statutární město Brno		FORMAT: 3 A4		DATUM: 04/07		ZAKÁZKA: 2-51-06	
Revitalizace přírodní památky		MĚŘÍTKO: 1: 50		PŘÍLOHA č.:		D02.11	
HOLASECKÁ JEZERA							
SO 02 Nádrže							
Nápuštění objekt Oplety							