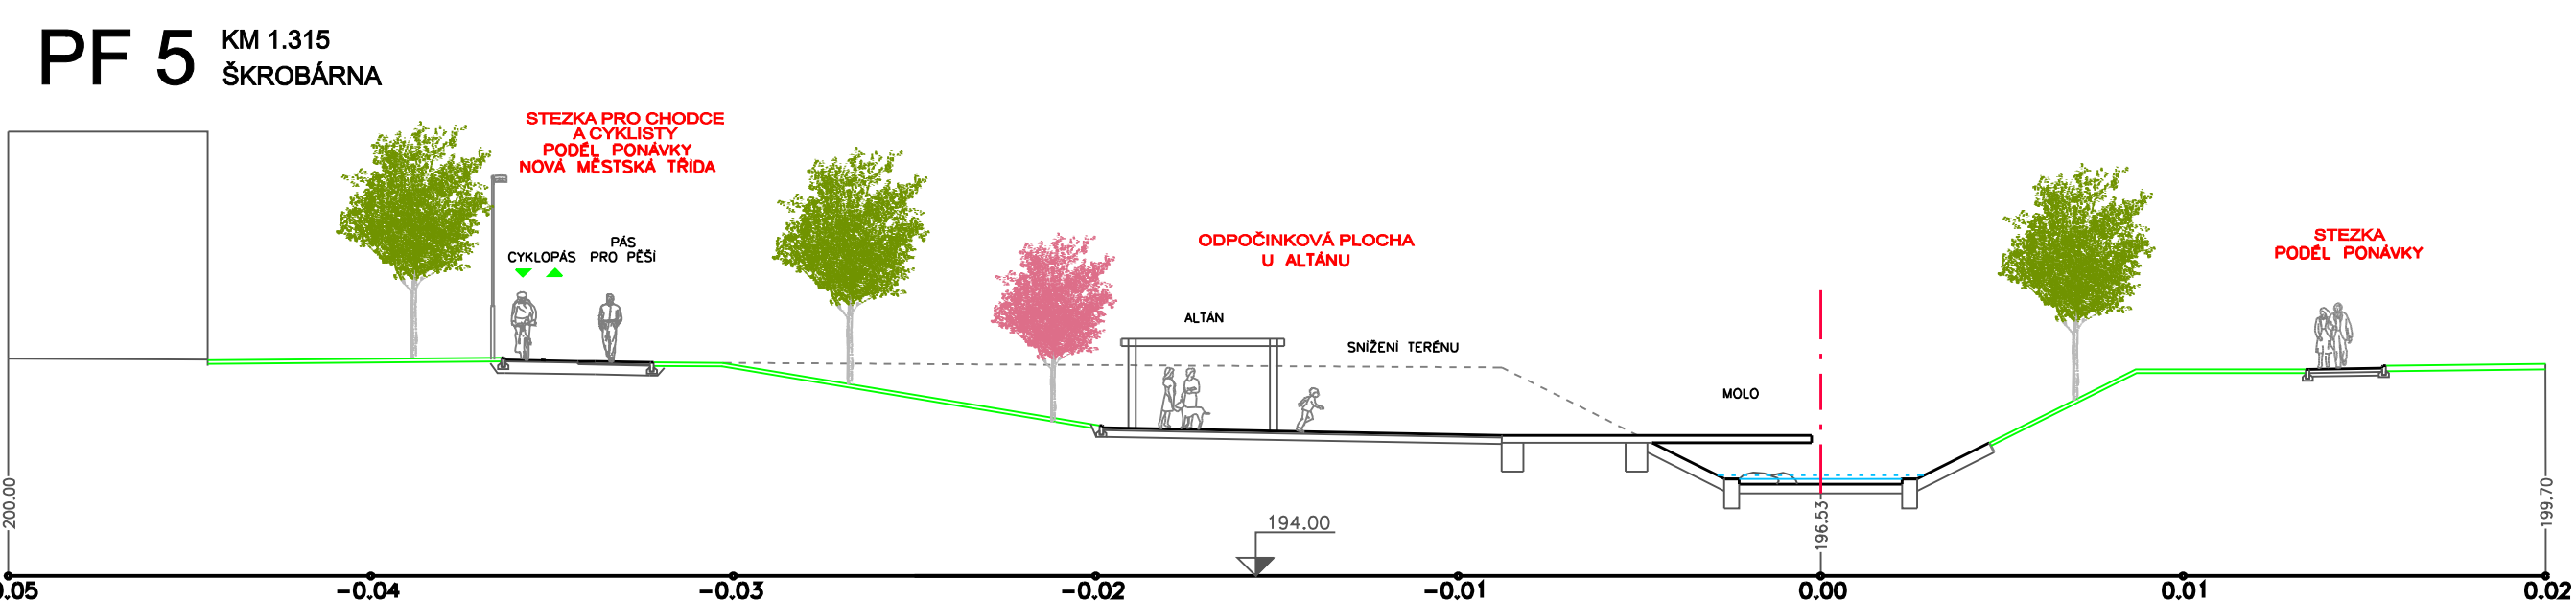
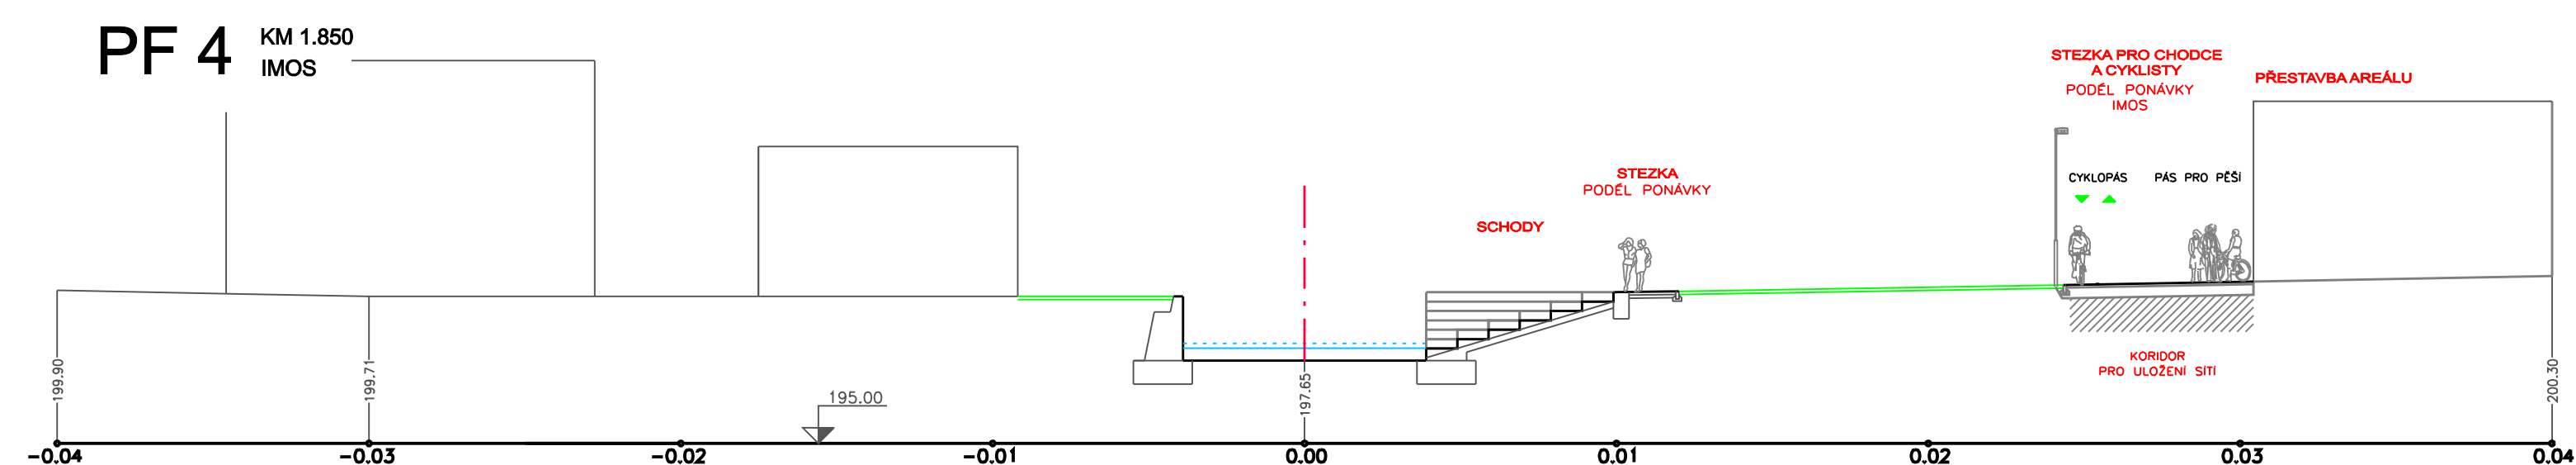
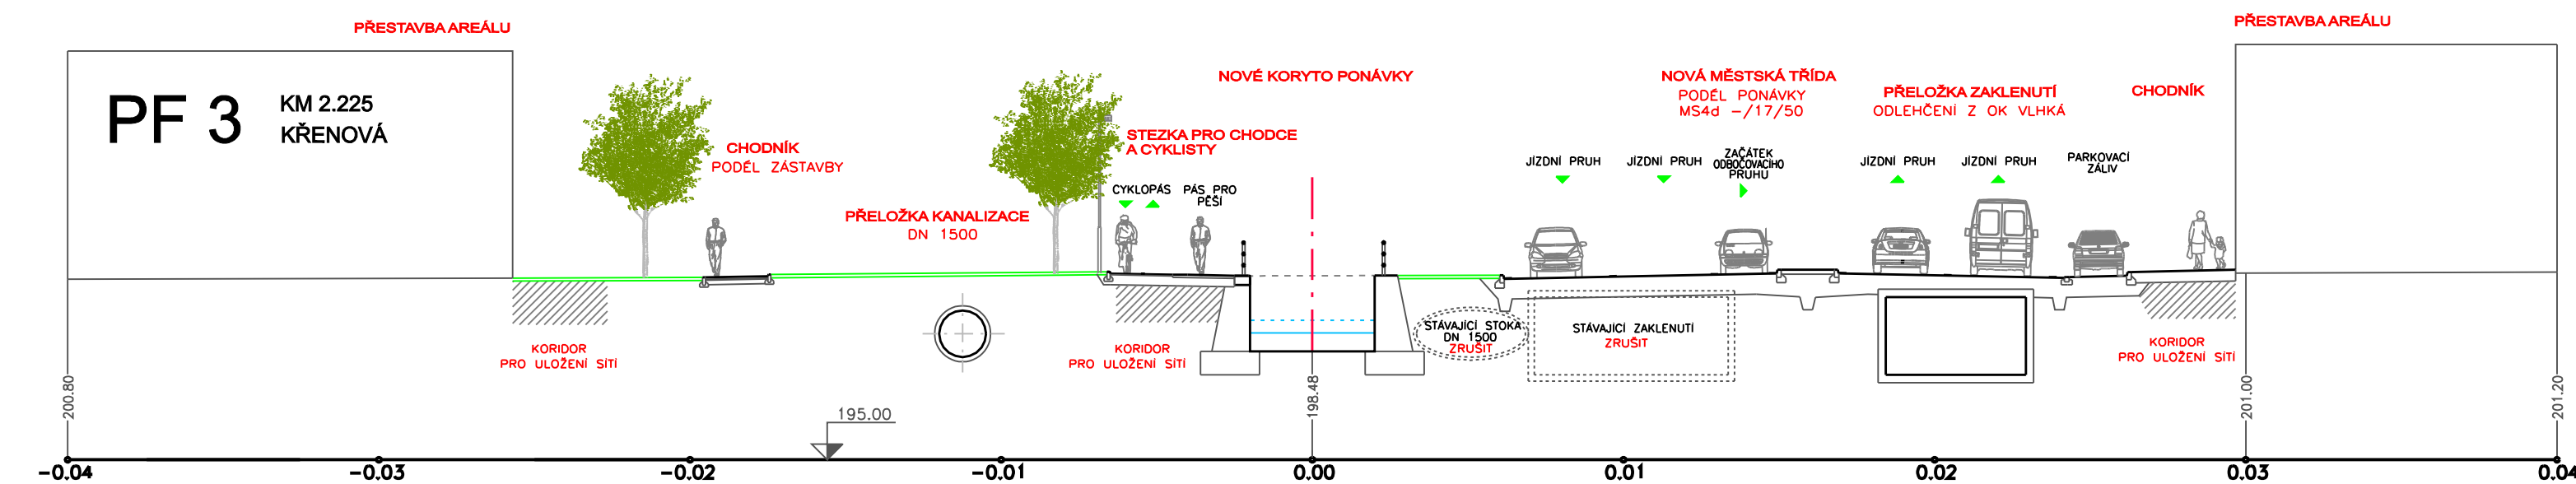
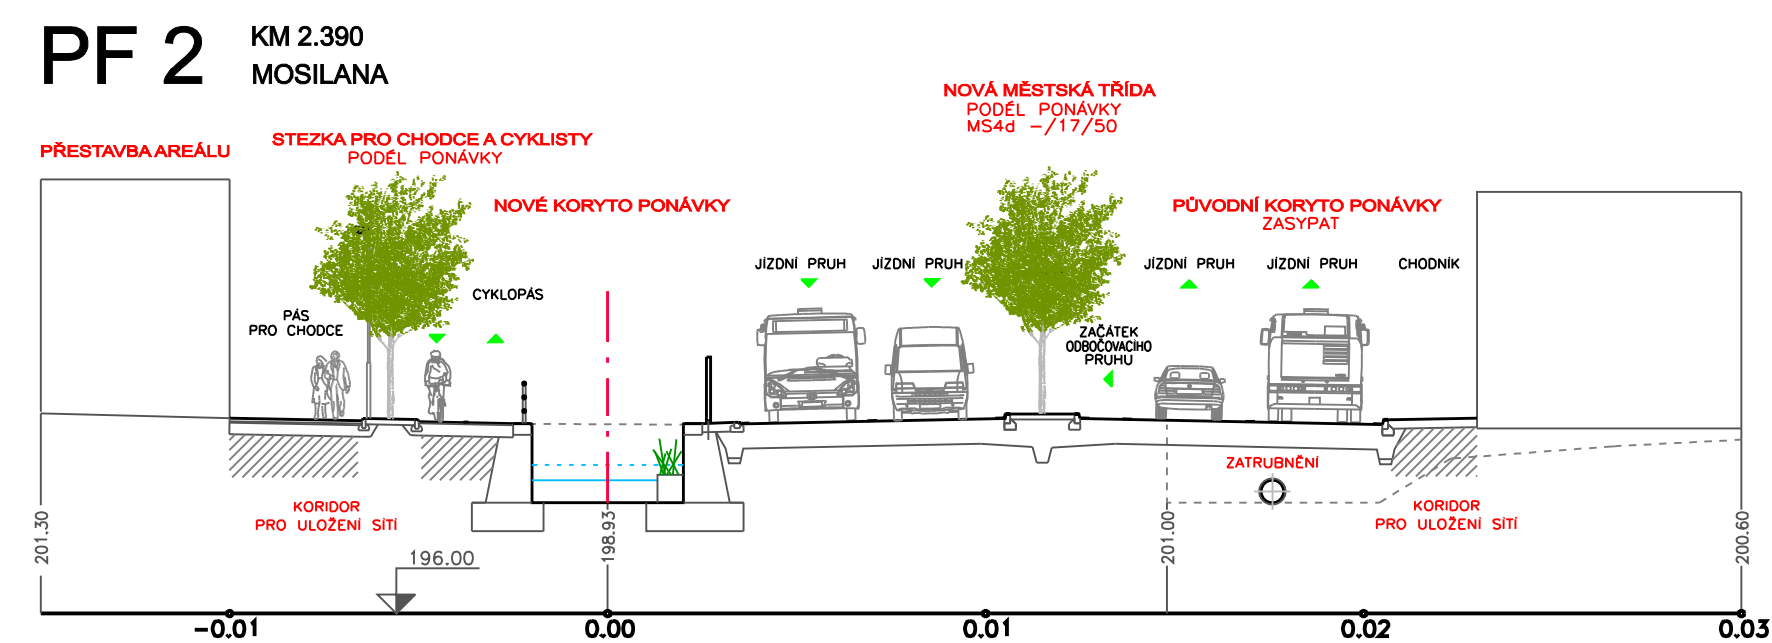
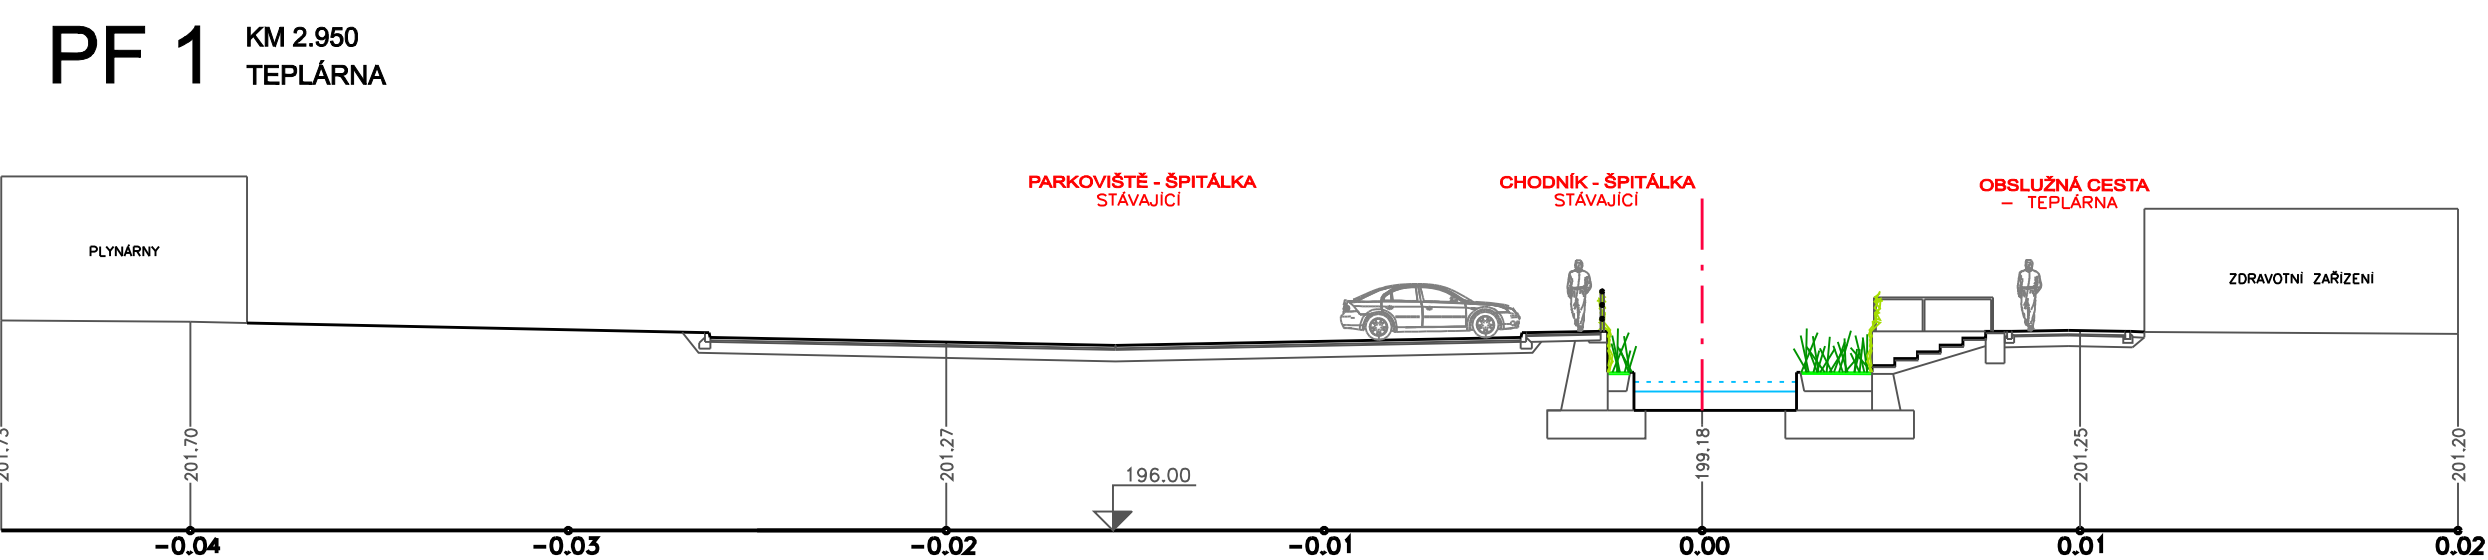


KOMPLEXNÍ REVITALIZAČNÍ STUDIE STARÉ PONÁVKY (REURIS)

Zhotovitel: 1. ČERNOPOLNÍ s. r. o.
ATELIER FONTES, s. r. o.
Eva Wagnerová, Rom Kostřica
Silniční projekt, spol. s. r. o.

Objednatel: Statutární město Brno
Smlouva č.: 0041090505226
Datum: červen 2010

NÁVRH

VZOROVÉ PŘÍČNÉ ŘEZY 9

1 : 200