



PODÉLNÝ ŘEZ
PŘÍTOKEM TŮNĚ
M 1: 200/100

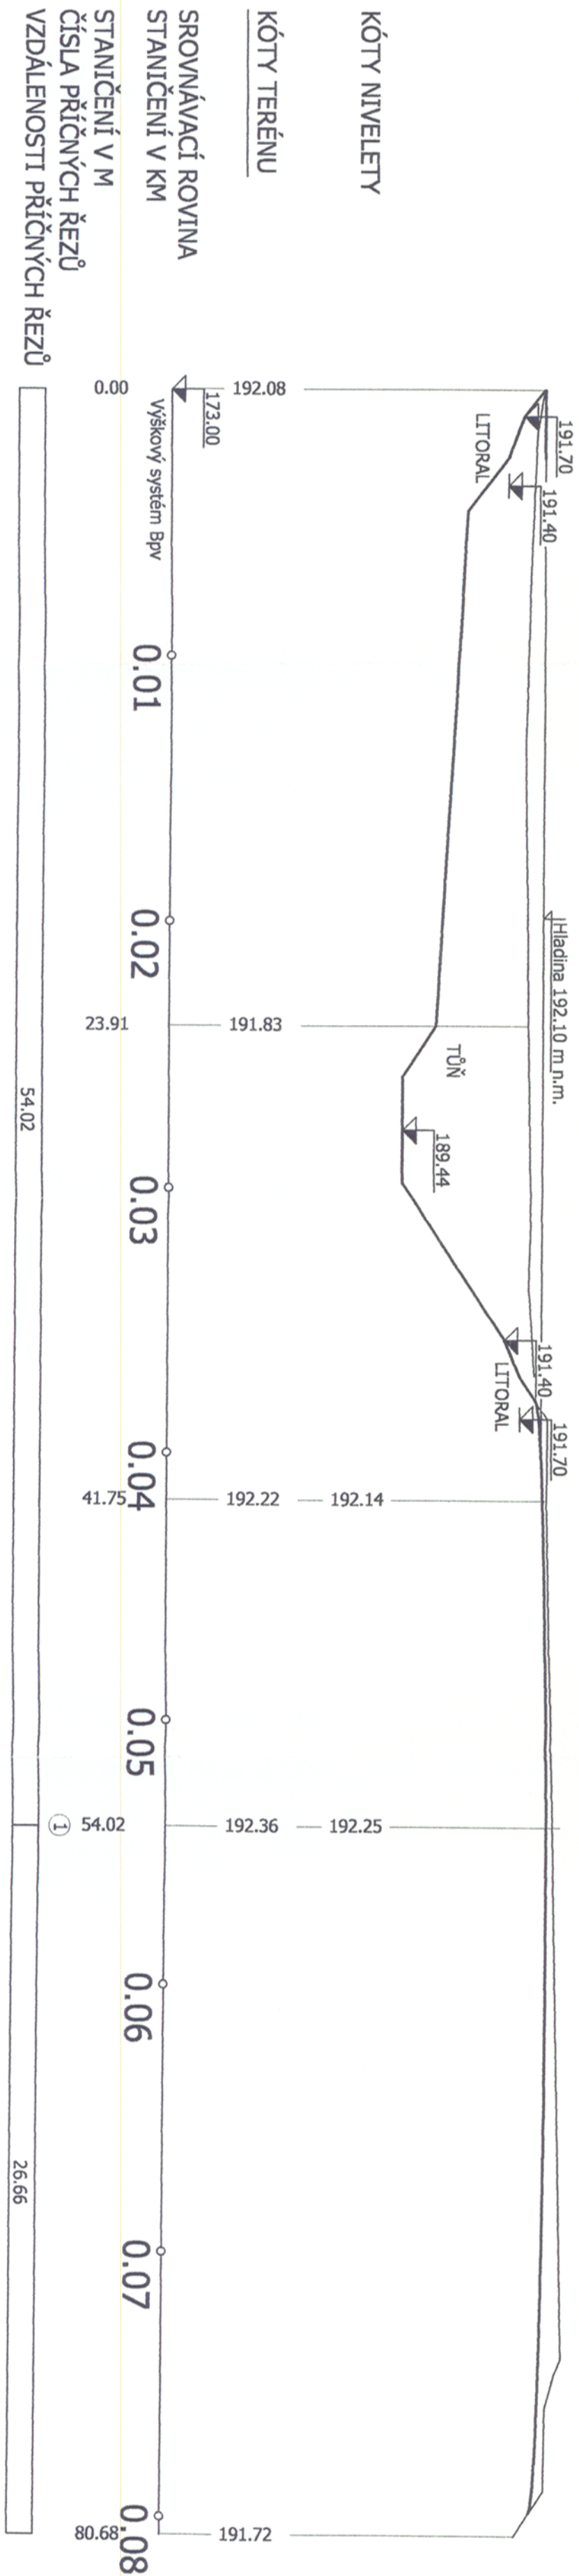


SMĚROVÉ POMĚRY

PODÉLNÝ ŘEZ
ODTOKEM TŮNĚ
M 1: 200/100

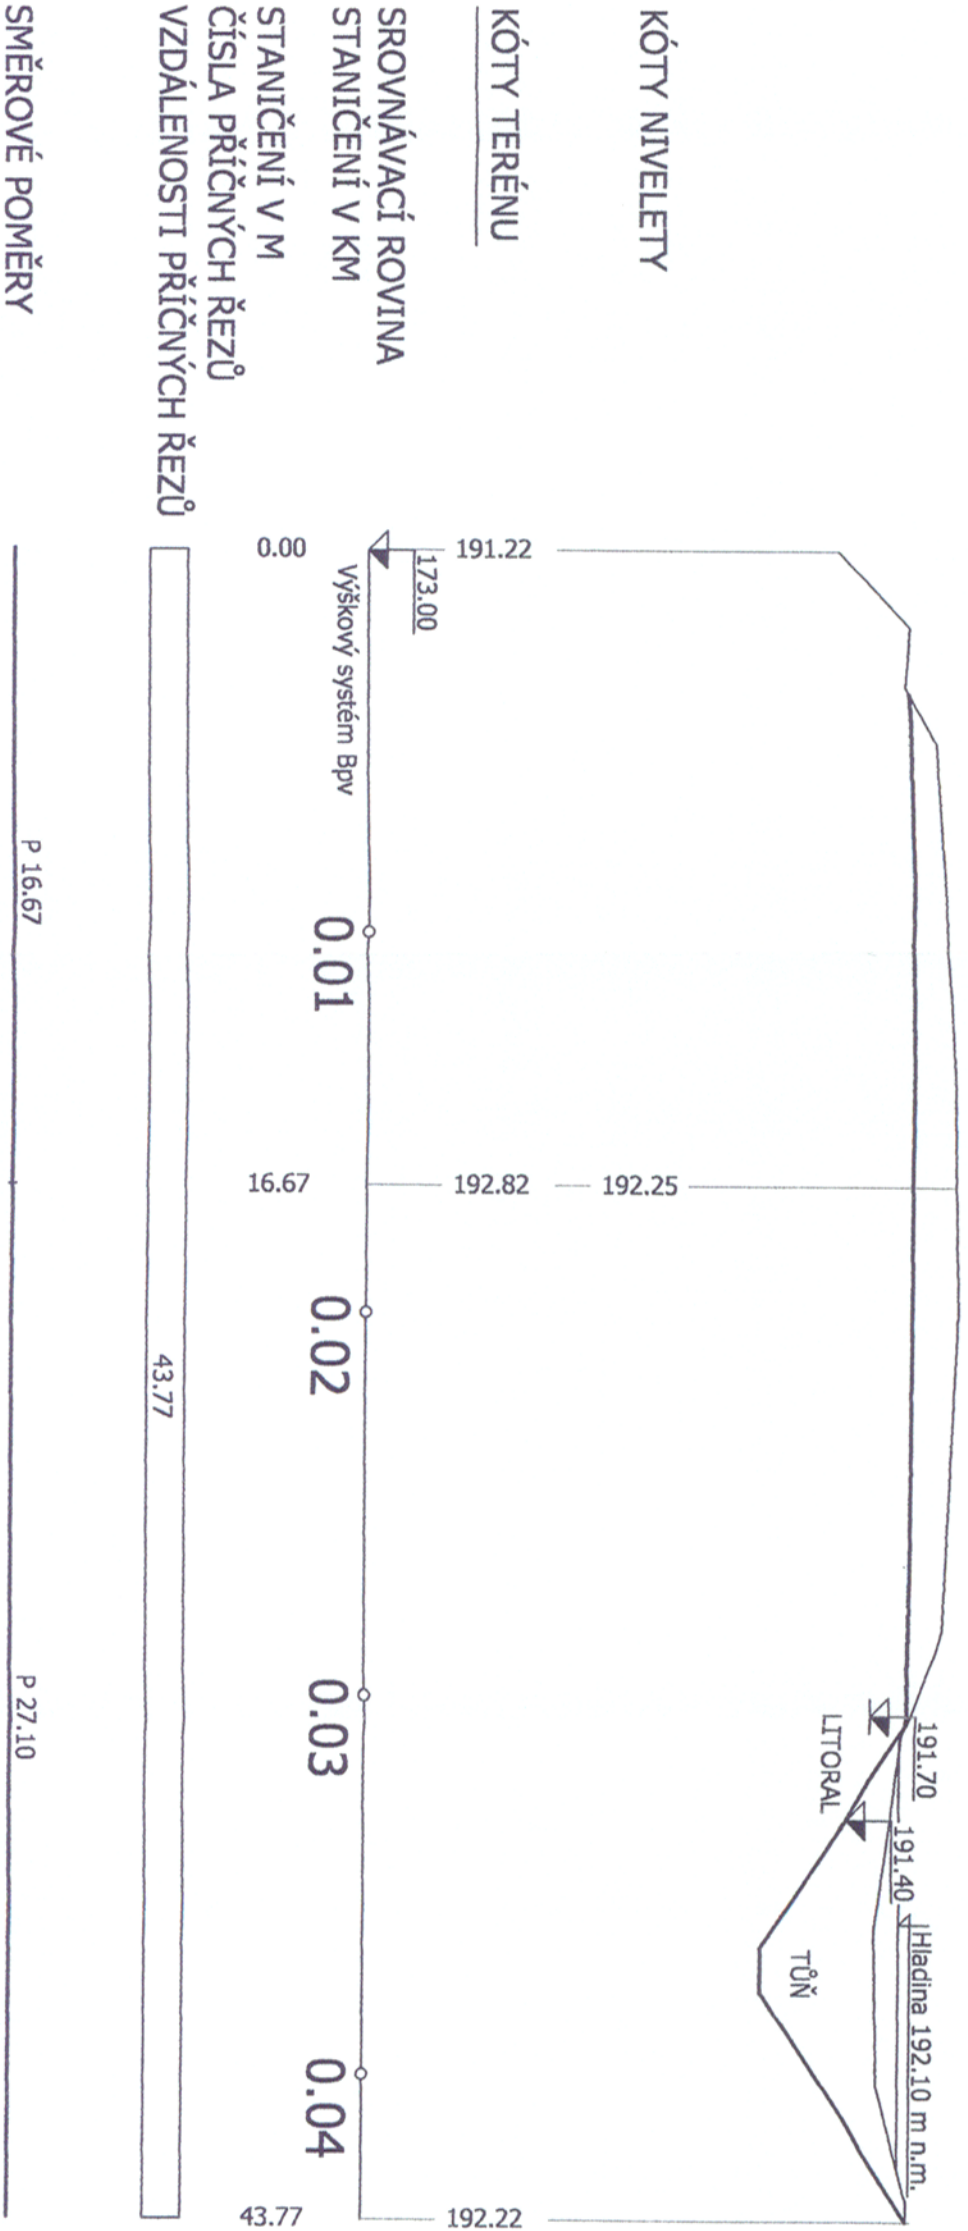

SMĚROVÉ POMĚRY

VZOROVÝ PŘÍČNÝ ŘEZ PŘÍTOKEM TŮNĚ
M 1: 100/100

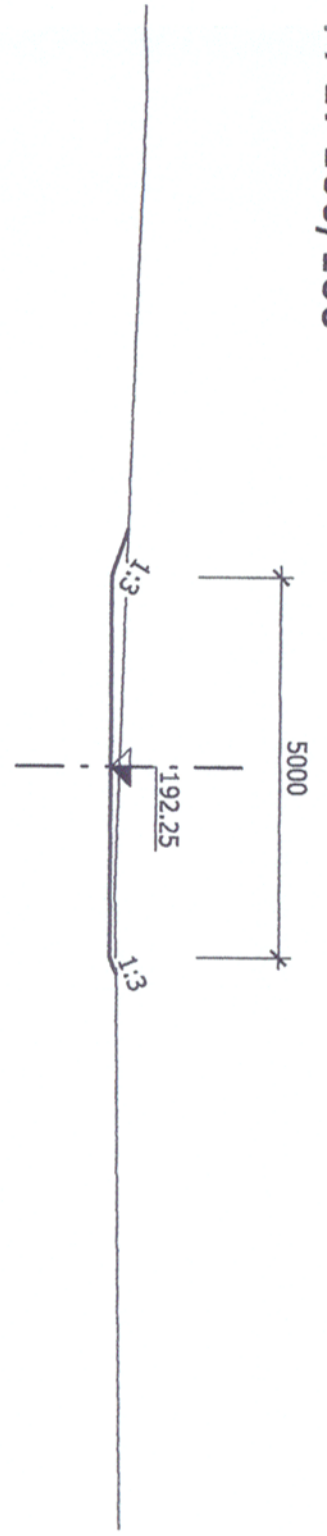

A.K.T.I. s.r.o.
Instituce a zemědělská projekční kancelář
621 00 BRNO - Mokrá Hora, B. Antonínové 36/1
tel.: 543 217 384, 602 76 78 77

PROJEKTANT:
Ing. Zlatuška, Ing. Koupil

ODP.PROJEKTANT:
Ing. Zlatuška

REVIZE:
0

K.Ú.	Holásky, Brněnské Ivanovice	OKRES:	Brno-město	IČO:	63478722	SOUPRÁVA Č.:
INVESTOR:	Statutární město Brno			FORMÁT:	3 A4	
				DATUM:	04/07	
				ZAKÁZKA:	2-51-06	
				MĚŘÍTKO:		
				PŘÍLOHA č.:		

**Revitalizace přírodní památky
HOLÁSECKÁ JEZERA**

SO 02 Nádrže
Revitalizace tůně - řezy

D02.14

4