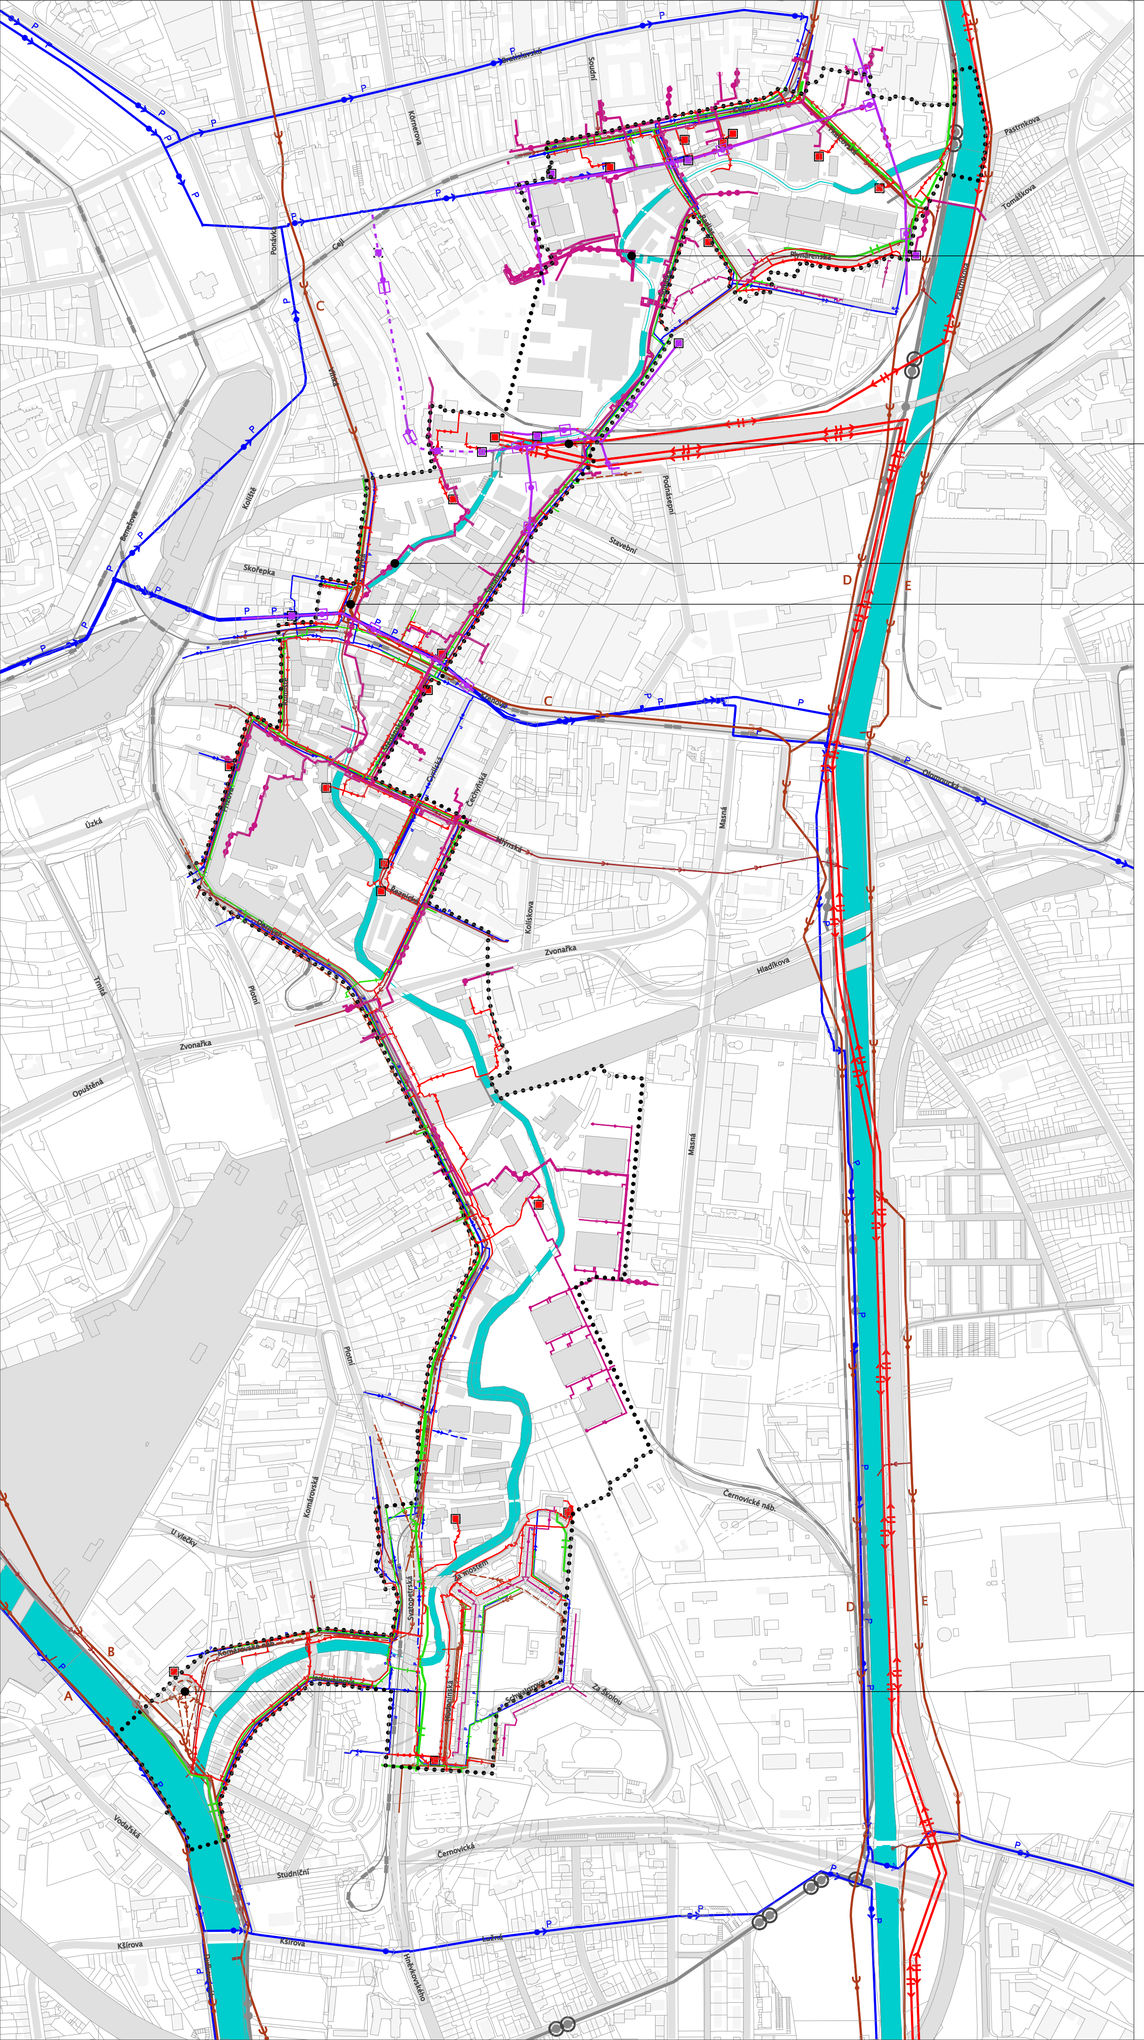

stav návrh

ZÁSOBOVÁNÍ VODOU
- přívodní vodovodní řad
- místní vodovod

ODVÁDĚNÍ VOD
- kmenové stoky
- stoka jednotné kanalizace
- stoka dešťové kanalizace
- stoka splaškové kanalizace

ZÁSOBOVÁNÍ PLYNEM
- plynovod STL
- plynovod NTL

ZÁSOBOVÁNÍ ELEKTŘINOU
- venkovní vedení VVN
- kabelové vedení VN
- vedení NN
- rozvodna / trafostanice

ZÁSOBOVÁNÍ TEPLEM
- parovod
- horkovod
- teplovod

KOLEKTORY
- kolektory
- zařízení na kolektorech

- vodní toky
- řešené území

Zhotovitel 1. ČERNOPOLNÍ s. r. o.
ATELIER FONTES, s.r.o.
Eva Wagnerová
Silniční projekt, spol. s. r. o.

Objednatel Statutární město Brno
Smlouva č. 0041090505226
Datum listopad 2009

PRŮZKUMY A ROZBORY 1 : 5 000

TECHNICKÁ INFRASTRUKTURA 7