SITUACE
M 1:500

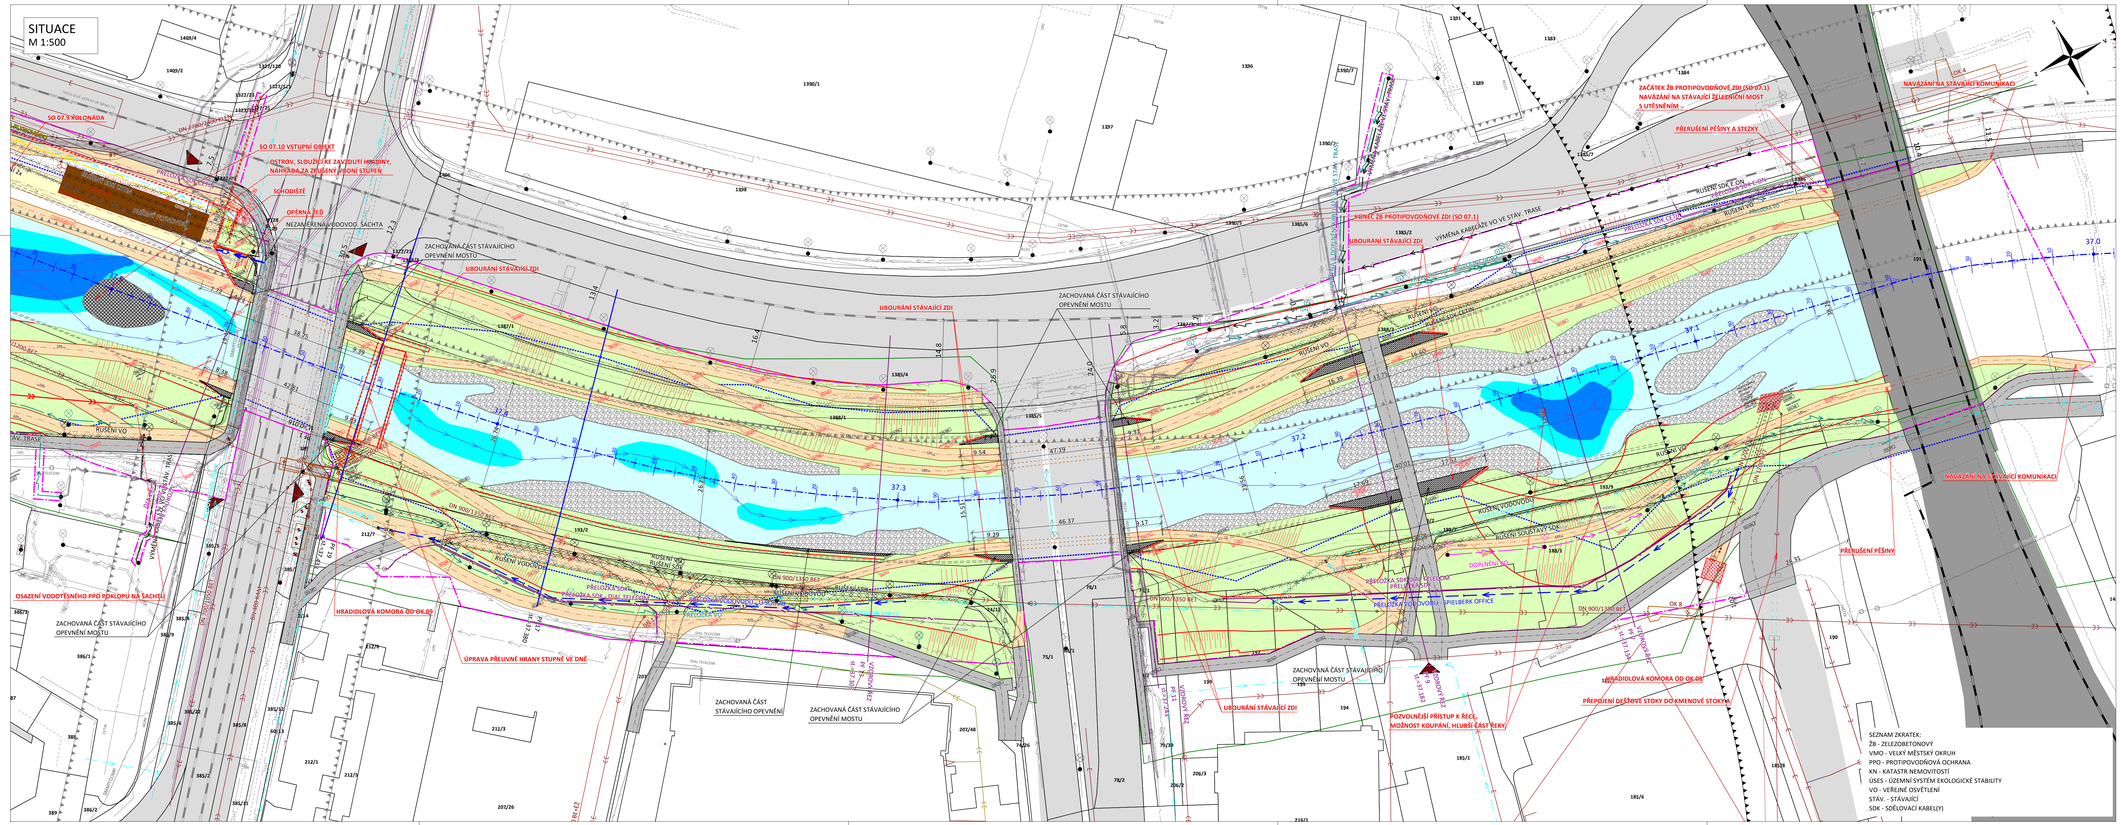
SO 07.9 KOLONÁDA
SO 07.10 VSTUPNÍ OBJEKT
OSTROV, SLOUŽÍCÍ KE ZAVOUDĚNÍ HORLOVINY, NÁHRADA ZA ZRUŠENÍ PRVNÍHO STUPNĚ
SCHODIŠTĚ
OPĚRNÁ ZEĎ
NEZAMĚŘENÁ NÁVODOVÁ ŠACHTA
ZACHOVANÁ ČÁST STÁVAJÍCÍHO OPEVNĚNÍ MOSTU
UBOURÁNÍ STÁVAJÍCÍ ZDI
ZACHOVANÁ ČÁST STÁVAJÍCÍHO OPEVNĚNÍ MOSTU
ZAČÁTEK ŽB PROTIPOVODŇOVÉ ZDI (SO 07.1) NAVÁZÁNÍ NA STÁVAJÍCÍ ŽELEZNIČNÍ MOST S ÚTĚSNĚNÍM
NAVAZUJÍCÍ NA STÁVAJÍCÍ KOMUNIKACI
PŘEBUDOVANÁ ČÁST KOMUNIKACE
PŘEBUDOVANÁ ČÁST KOMUNIKACE
PŘEBUDOVANÁ ČÁST KOMUNIKACE