SITUACE
M 1:500

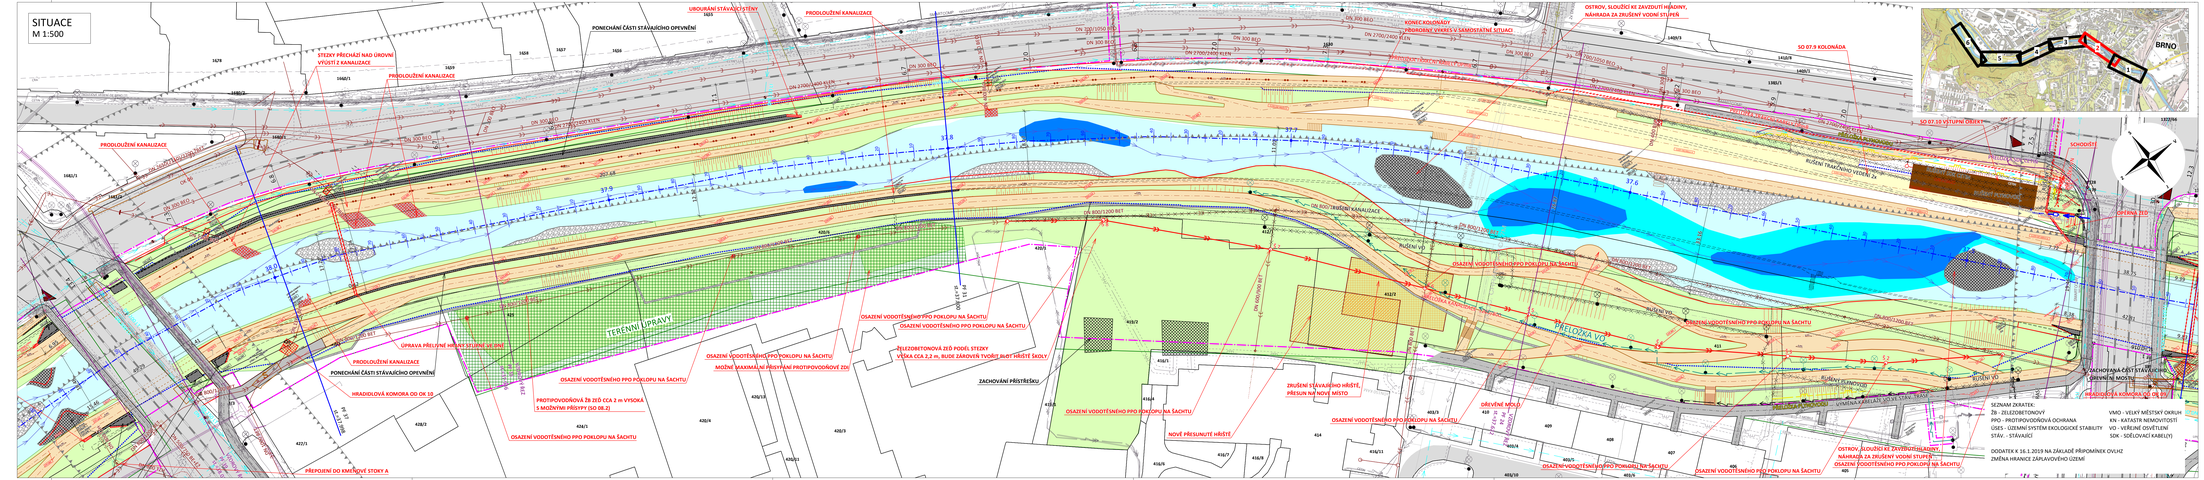
ÚBOURÁNÍ STÁVAJÍCÍ OPLOCENÍ
PONECHÁNÍ ČÁSTI STÁVAJÍCÍHO OPEVNĚNÍ
PRODLOUŽENÍ KANALIZACE
STOKY PŘECHÁZÍ NAD ÚROVNÍ VÝUSTÍ Z KANALIZACE
PRODLOUŽENÍ KANALIZACE
PRODLOUŽENÍ KANALIZACE
PRODLOUŽENÍ KANALIZACE
ÚPRAVA PŘÍČNÉHO PROFILU KORYTA
PONECHÁNÍ ČÁSTI STÁVAJÍCÍHO OPEVNĚNÍ
PRODLOUŽENÍ KANALIZACE
HRADIDLOVÁ KOMORA OD OK 10
PROTIPOVODŇOVÁ ZEĎ CCA 2 m VYSOKÁ S MOŽNÝMI PŘÍSYPY (SO 08.2)
OSAZENÍ VODOTĚSNÉHO PPO POKLOPU NA ŠACHTU