




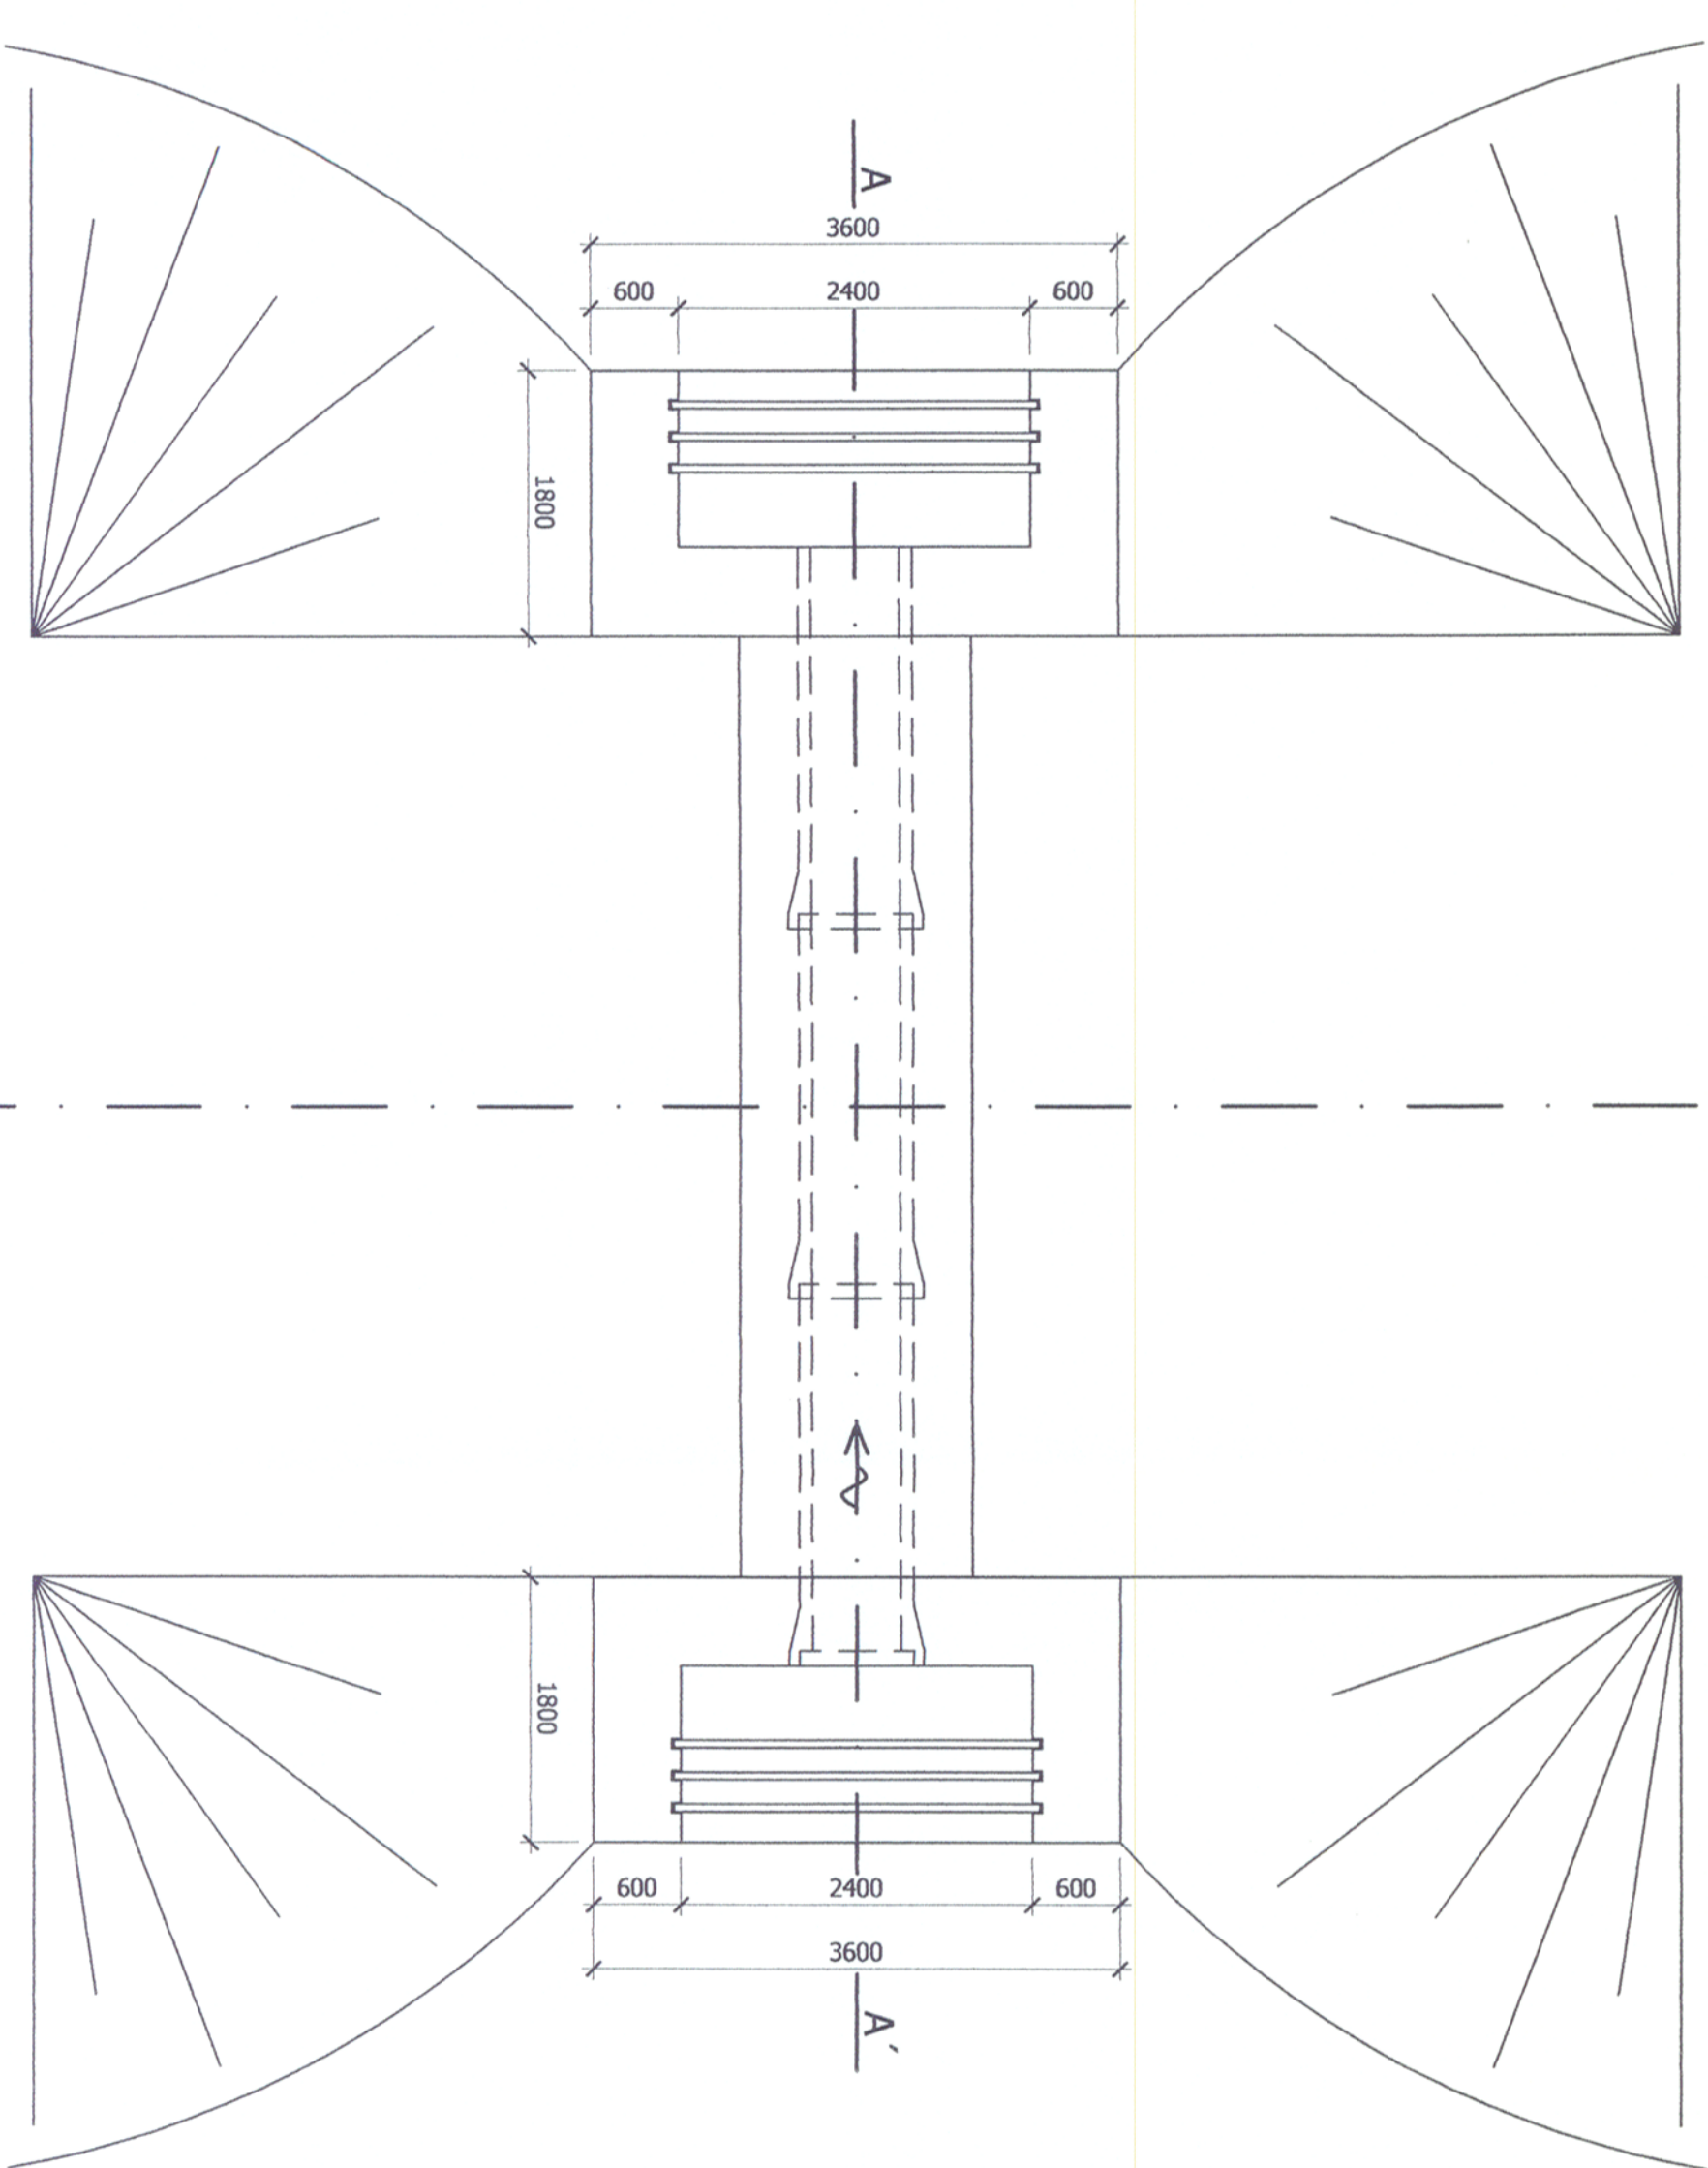

ŘEZ A - A'

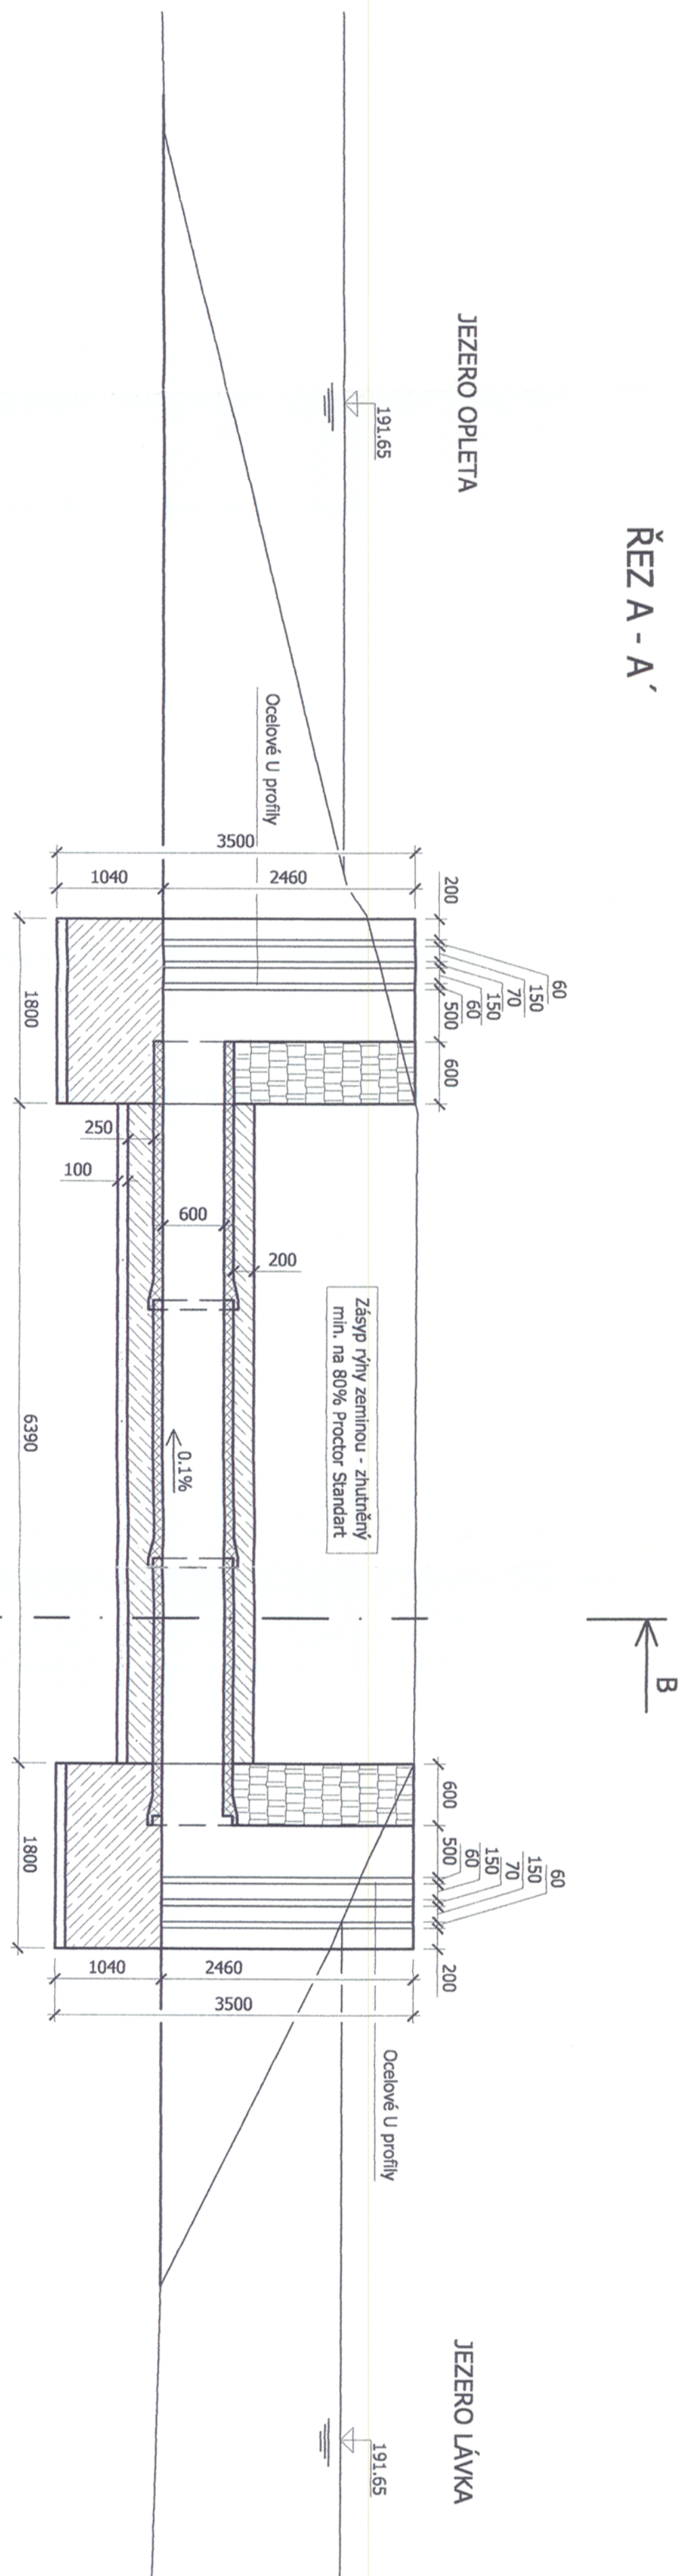

ŘEZ B - B'

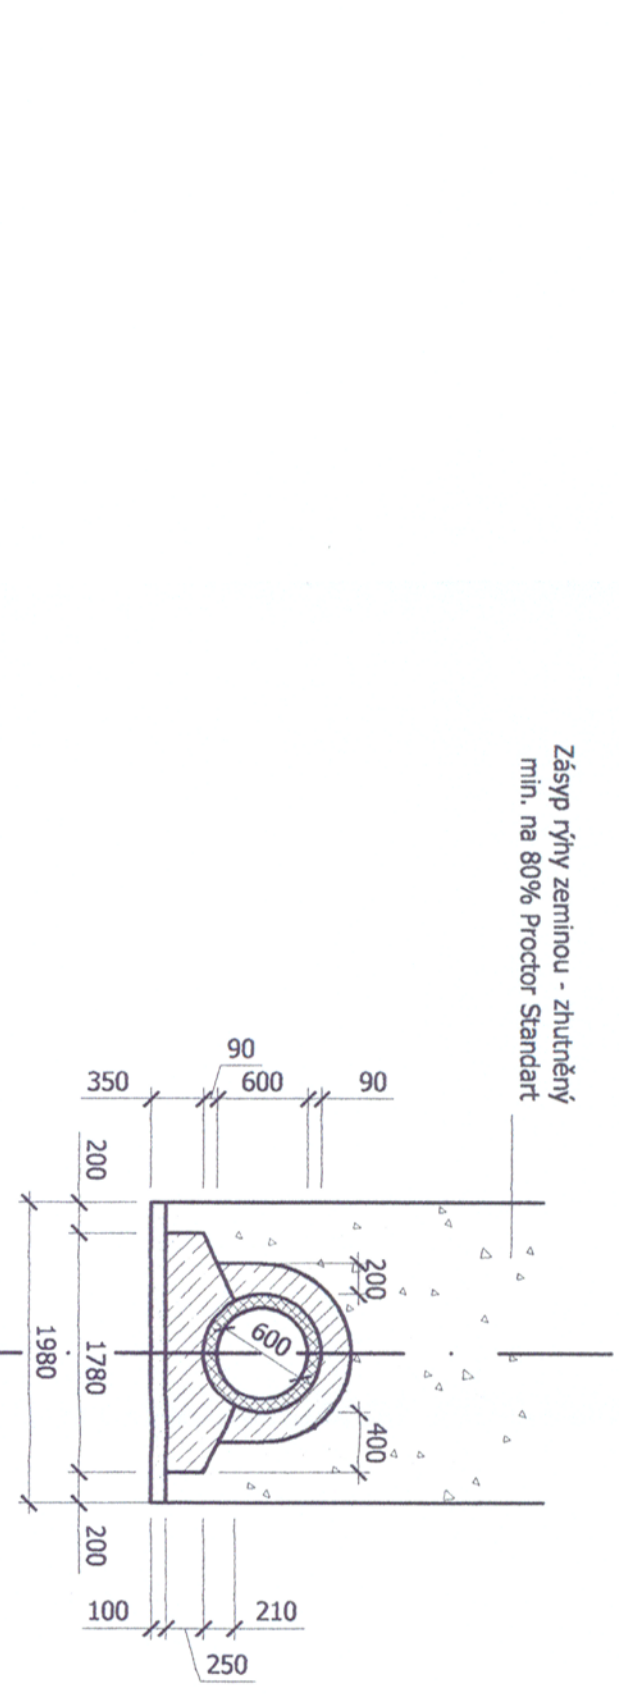

VÝPUSTNÝ OBJEKT LÁVKY
M 1:50

		A.KTI, s.r.o.		PROJEKTANT:		REVIZE:	
621 00 BRNO - Mokrá Hora, B. Antonínové 36/1		Ing. Zlatuška, Ing. Koupil		ODP. PROJEKTANT:		0	
tel. 543 217 384, 602 76 78 77		Ing. Zlatuška		FORMÁT:		4 A4	
INVESTOR: Statutární město Brno		OKRES: Brno-město		IČO: 63478722		SOUPRÁVA Č.:	
Revitalizace přírodní památky		ZAKÁZKA: 2-51-06		MĚŘITKO: 1:50		PRÍLOHA č.:	
SO 02 Nádrže		D02.12		4			
Výpustní objekt Lávky							