

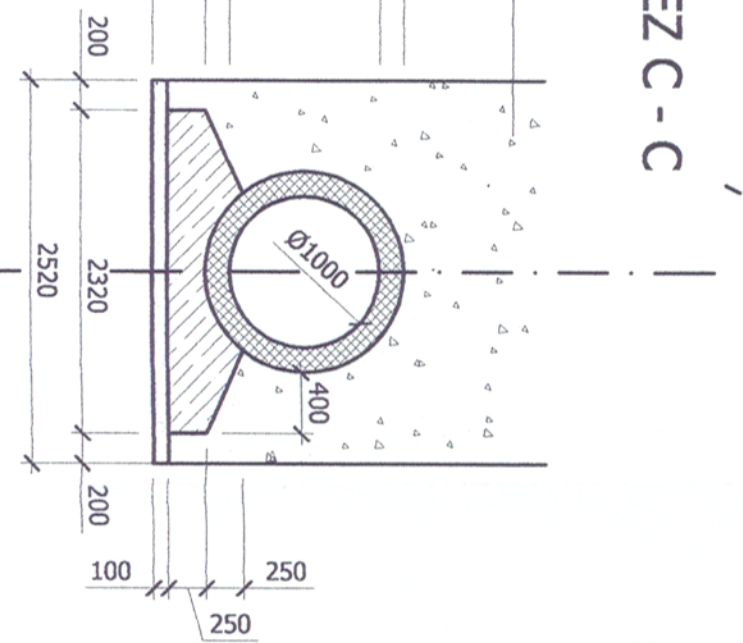
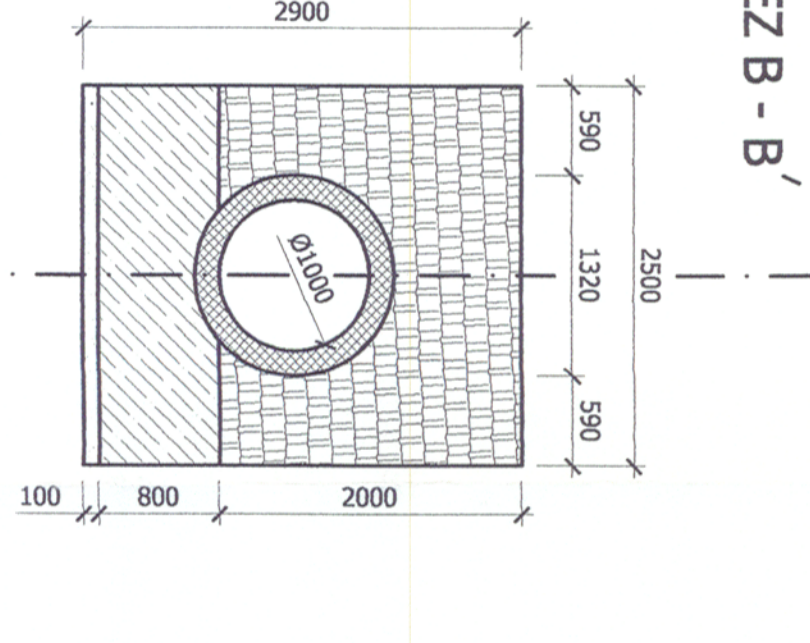
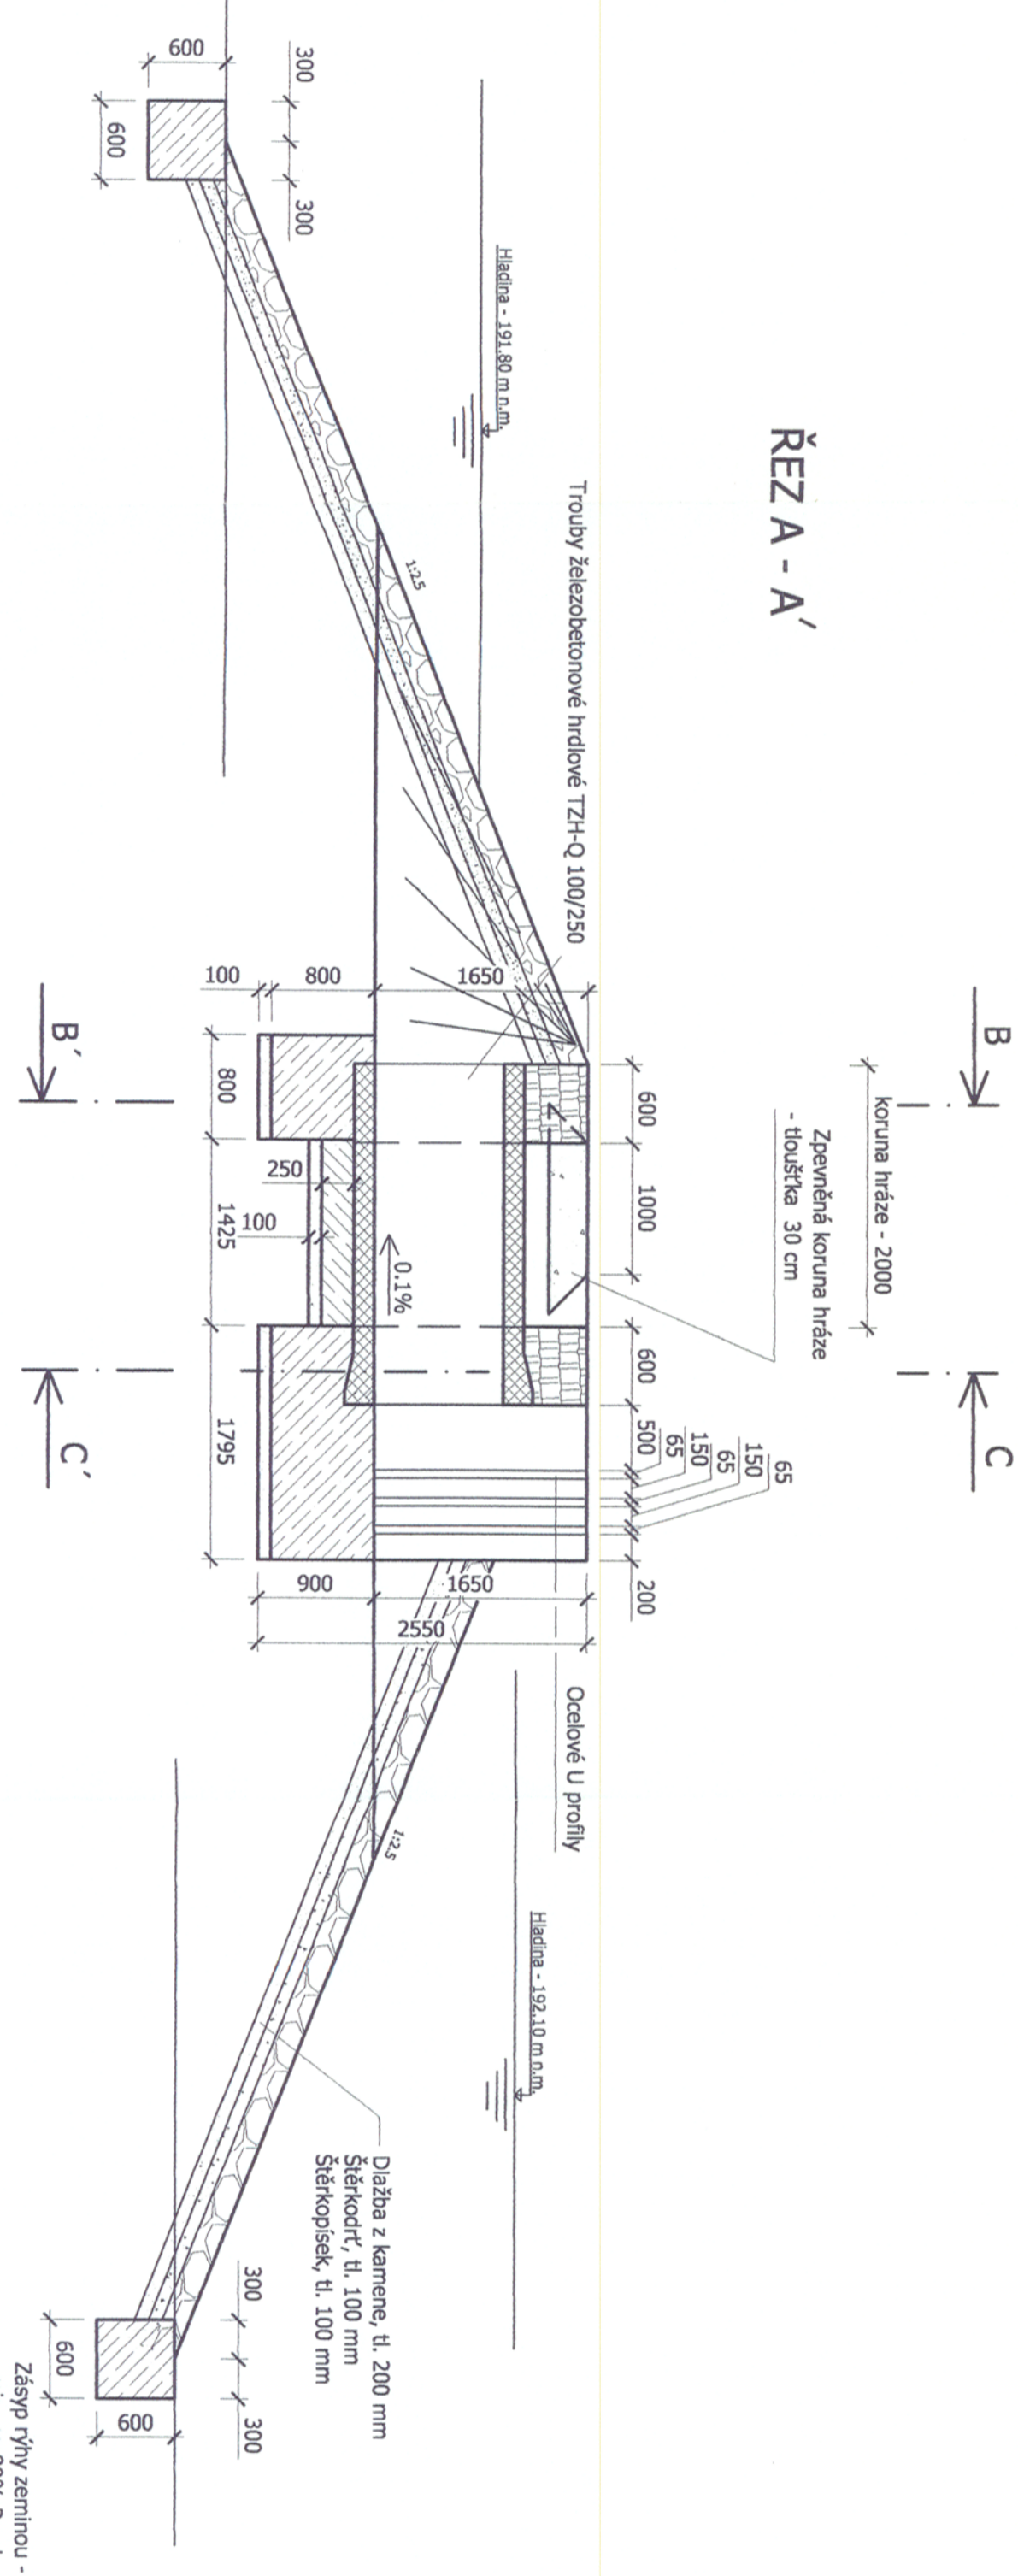


Vzorové hrázové objekty na jezerech:
LEDÁRENSKÉ, ROUČKOVŮ, KAMUŇICKOVŮ a KAŠPÁRKOVŮ

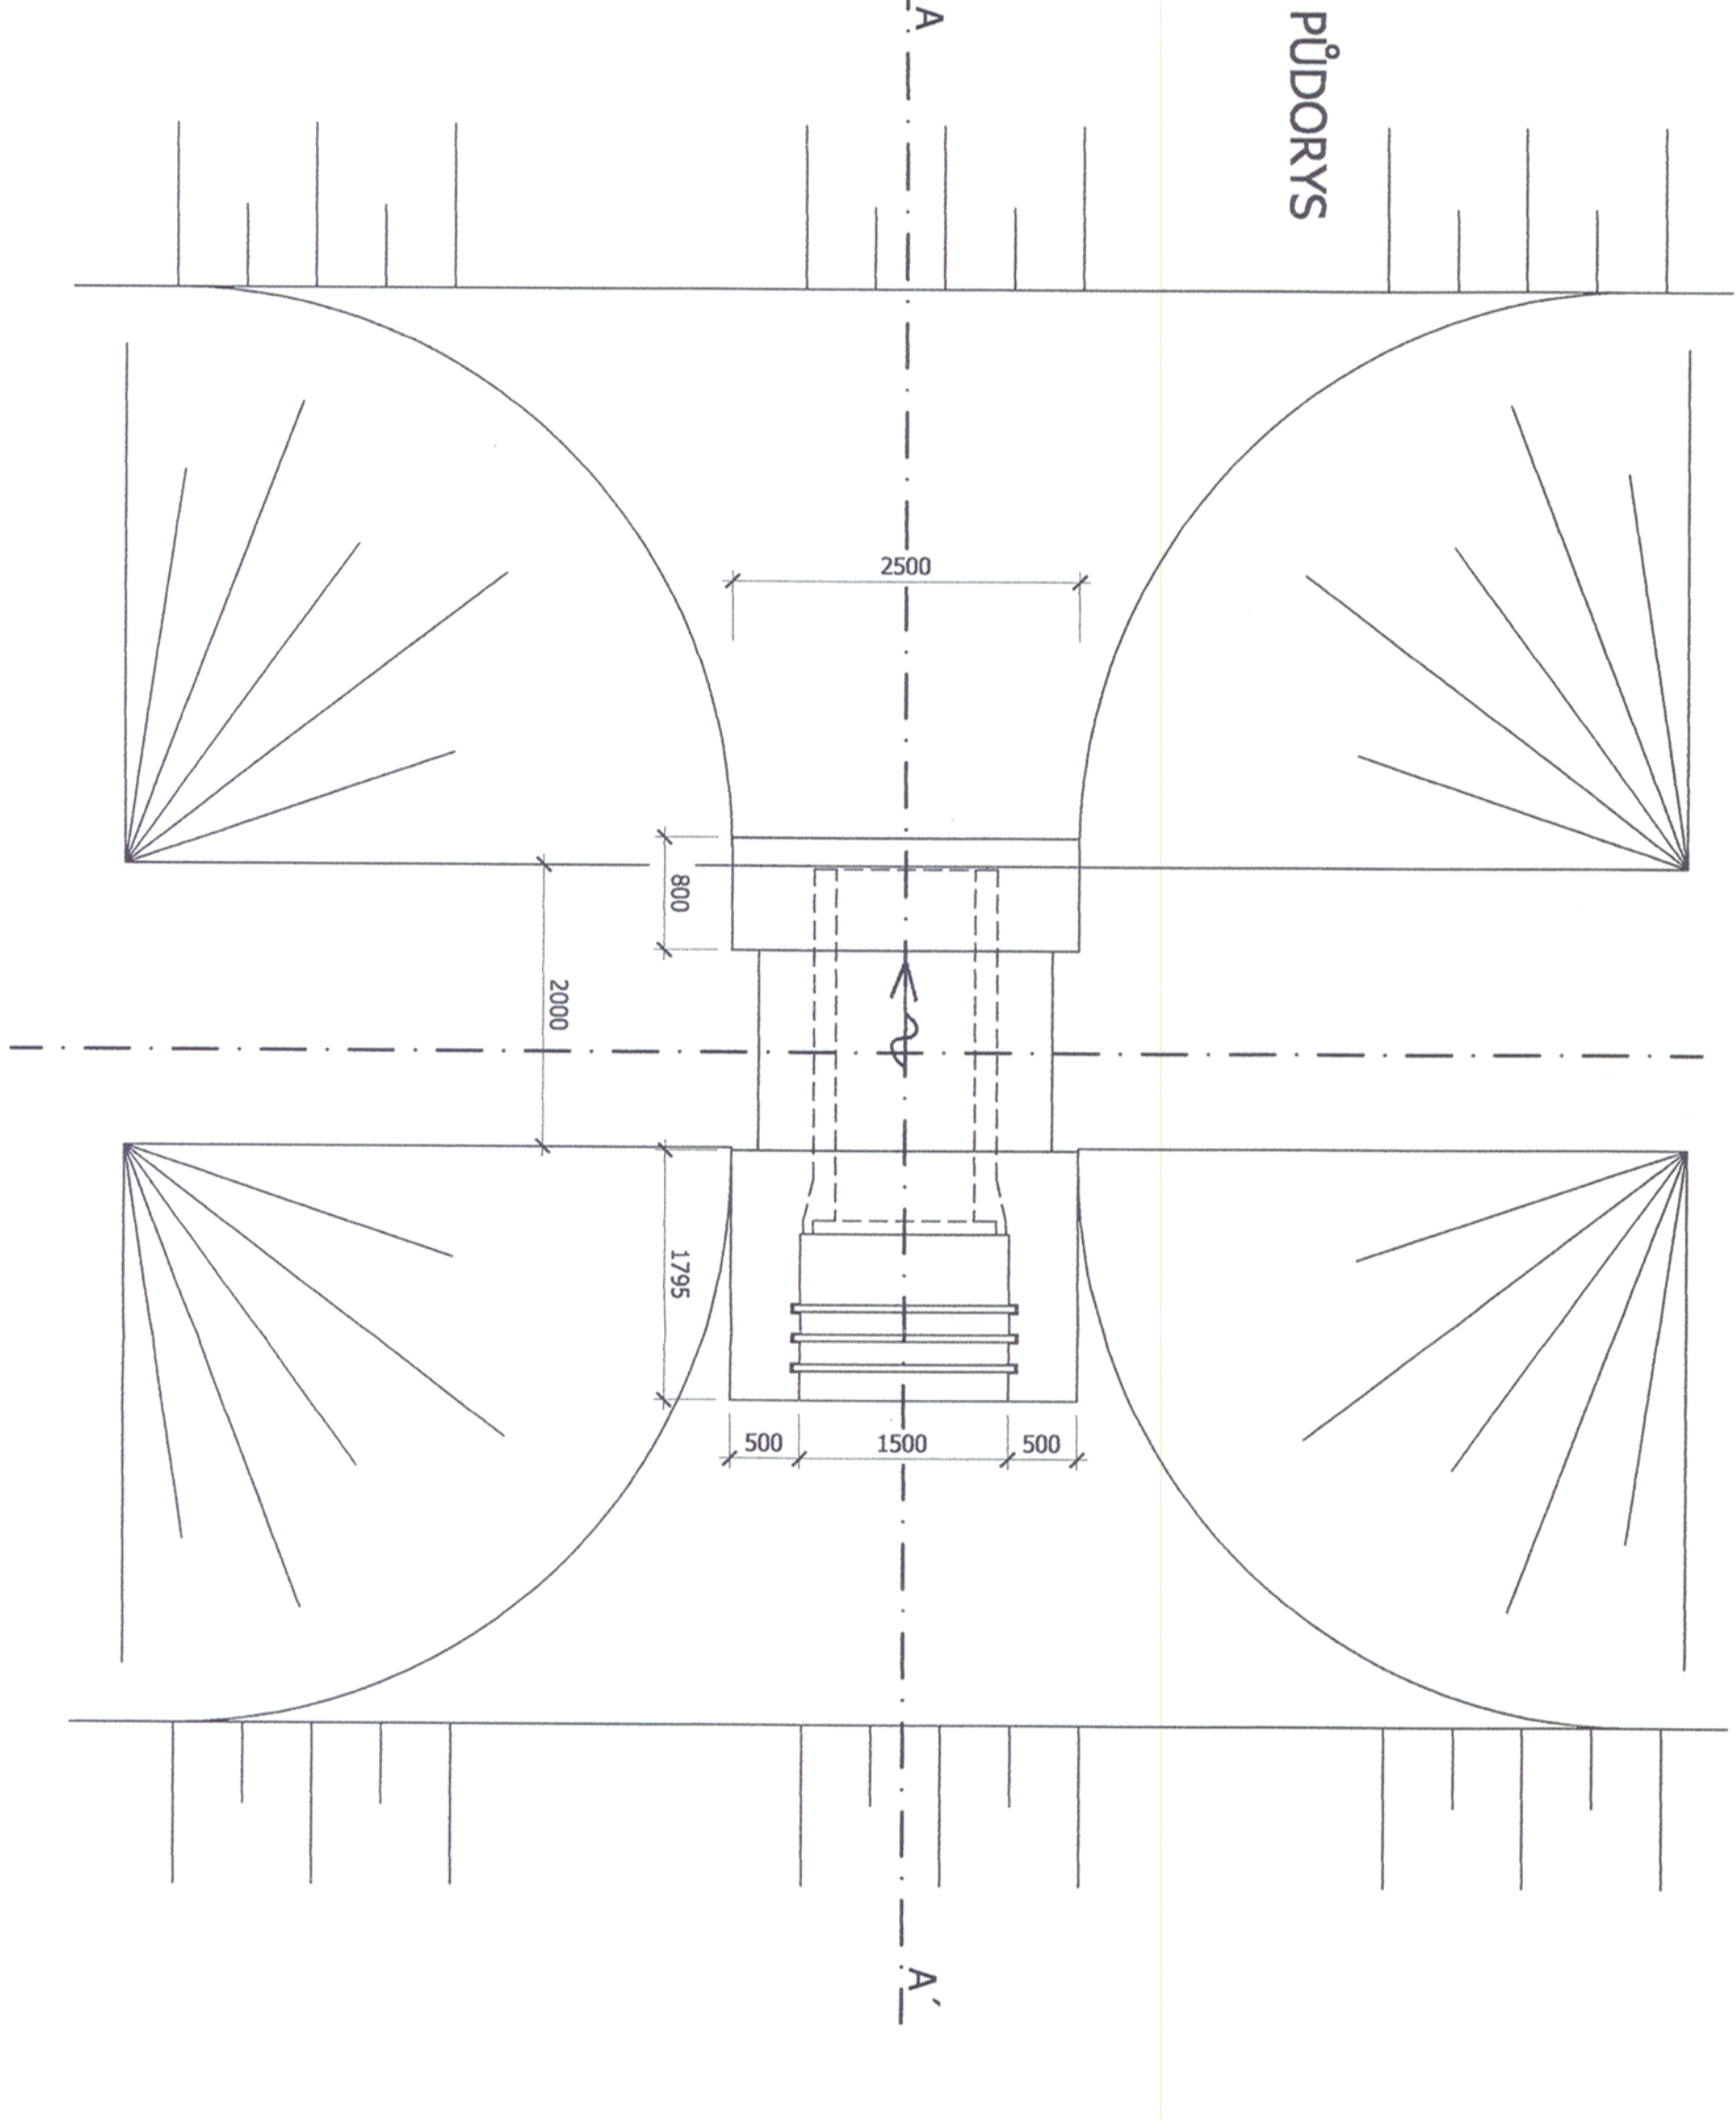


Vzorový hrázový objekt na PLAVECKÉM jezeru

ŘEZ A - A'

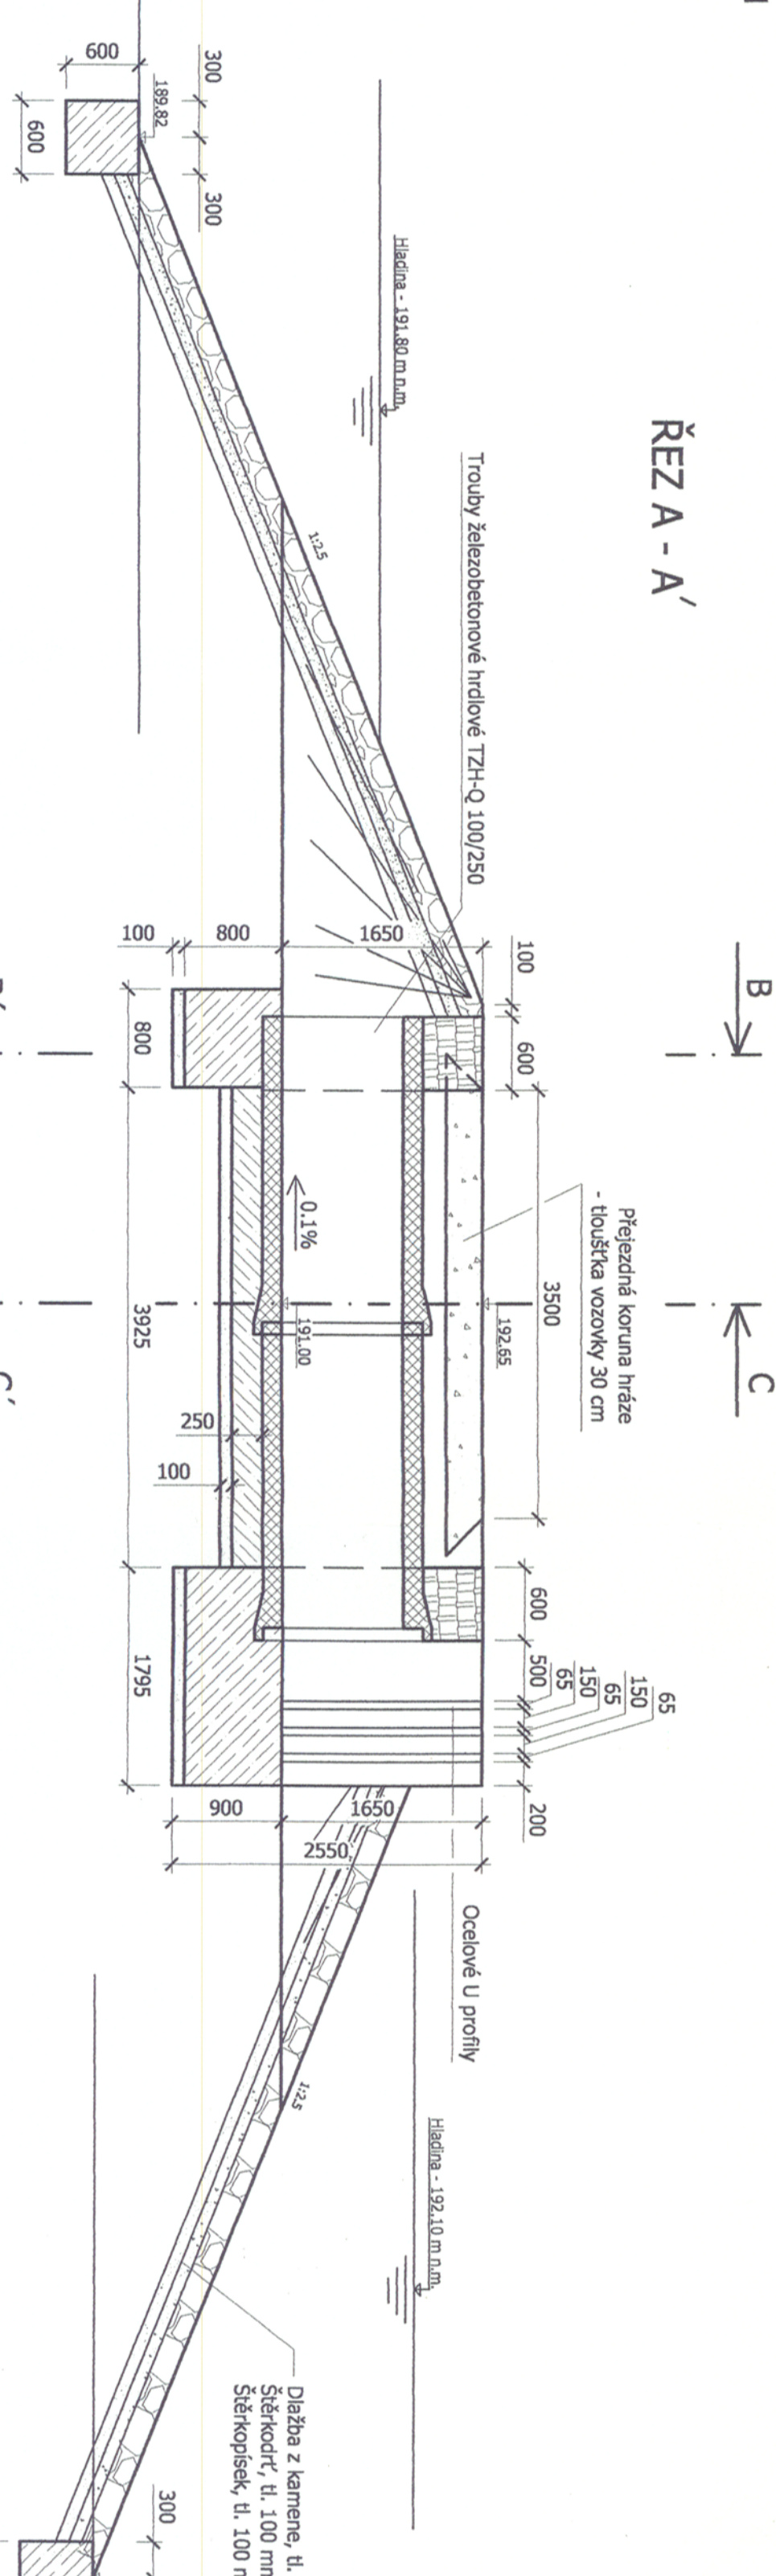

ŘEZ B - B'

ŘEZ C - C'

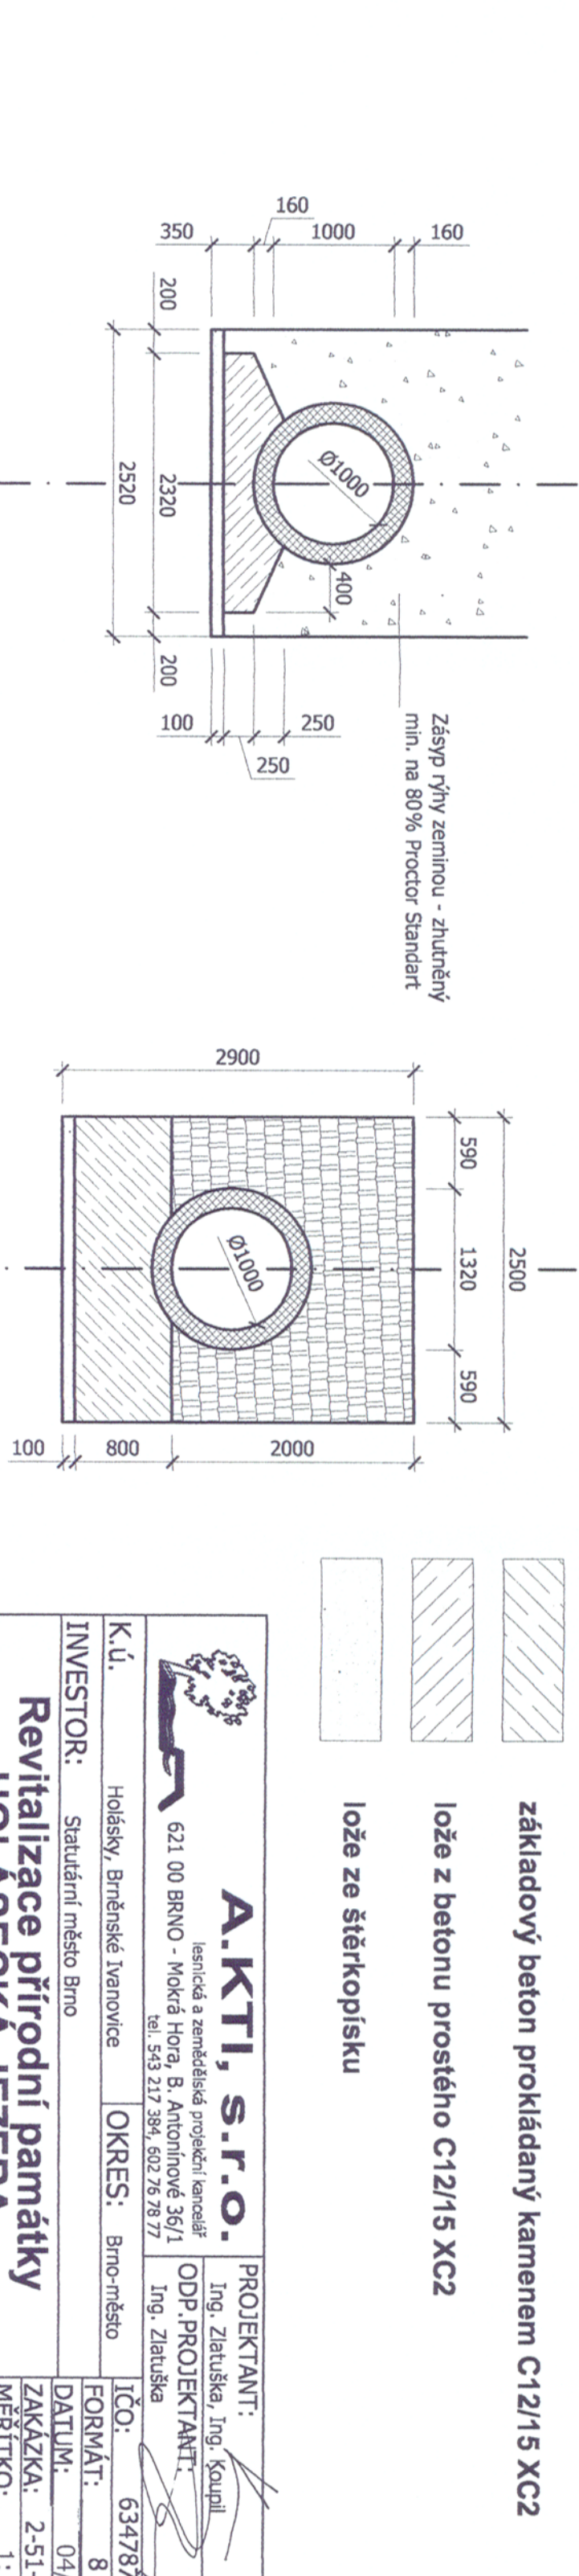

Legenda materiálů:

- zdivo nebo dlažba z lomového kamene na maltě cementovou s vyspáváním
- základový beton prokládaný kamenem C12/15 XC2
- lože z betonu prostého C12/15 XC2
- lože ze štěrku

A.K.T.I., s.r.o.
Inženýrské a projektové společnosti
621 00 BRNO - Město Hora, B. Antonínova 36/1
tel. 543 217 394, 502 78 78 77
Ing. Zdeněk Štěpánek

PROJEKTANT:
Ing. Zdeněk Štěpánek
ODP. PROJEKTANT:
Ing. Zdeněk Štěpánek
OKRES: Brno-město
FORMÁT: 8 A4
DATA: 04/07
SKUPINA: 2-51-06
PRÍLOHA č.: 1: 50

INVESTOR: Statutární město Brno
**Revitalizace přírodní památky
HOLÁSECKÁ JEZERA
SO 02 Nádrže
Vzorový hrázový objekt**

REVIZE:
0
D02.9