


PF 2 - km cca 2,972

LEVÝ BŘEH


PRAVÝ BŘEH

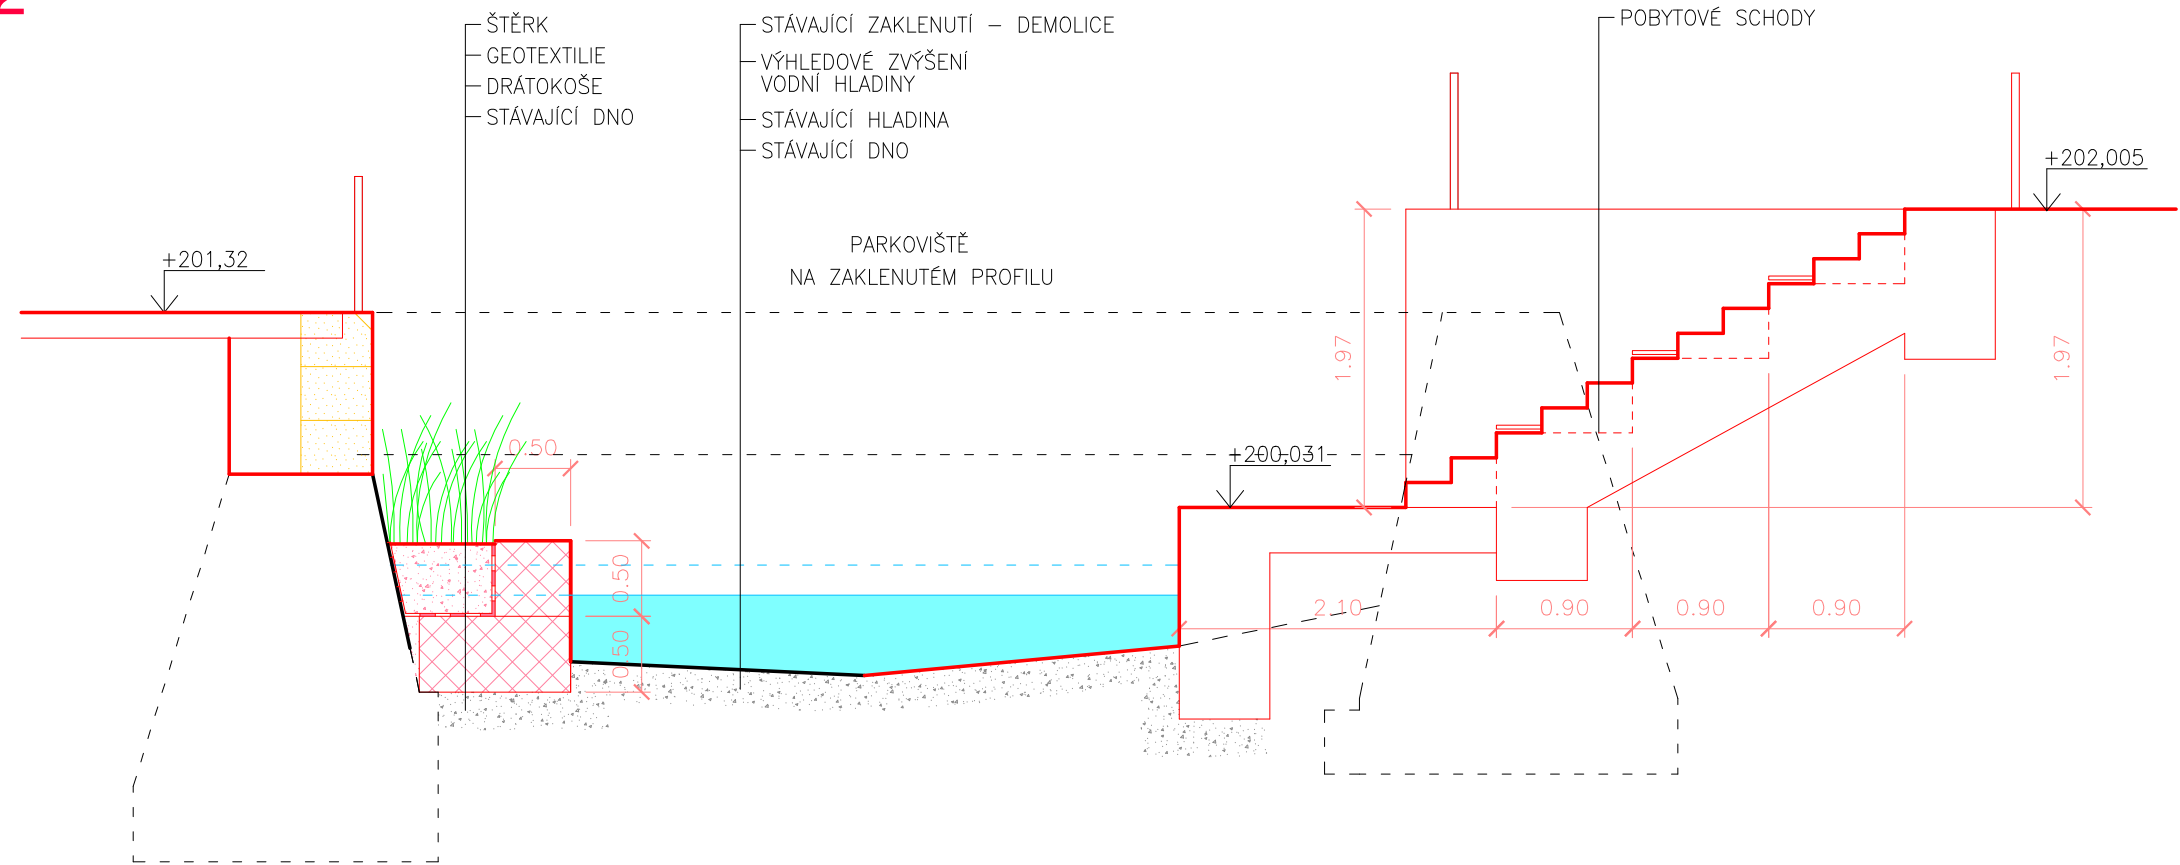


PF 1 - km cca 2,959

LEVÝ BŘEH


PRAVÝ BŘEH

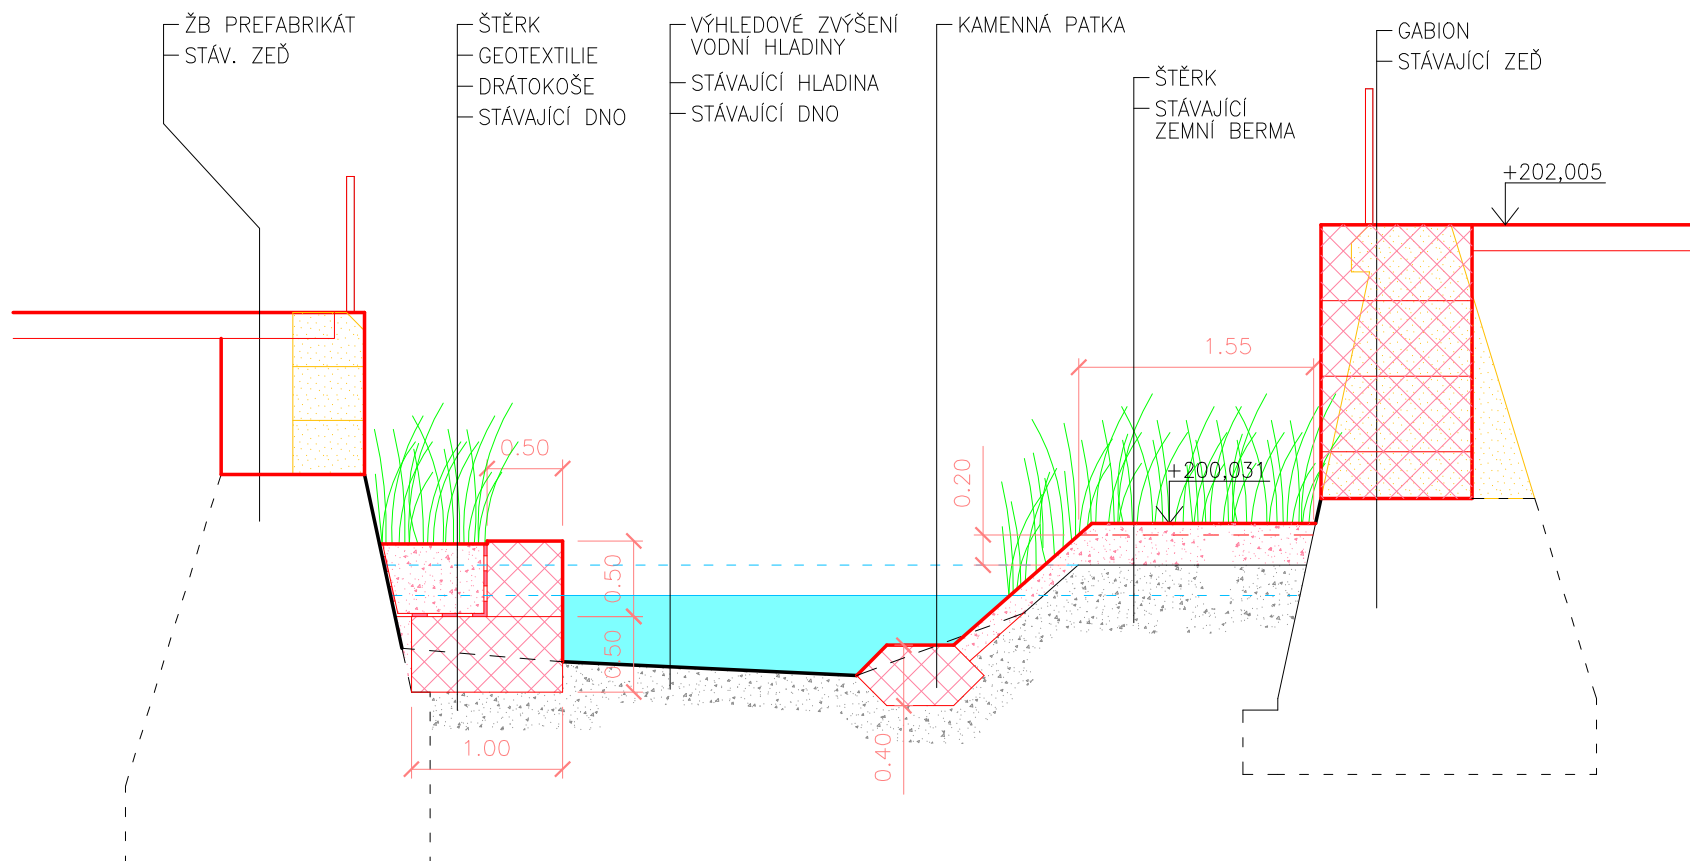

LEGENDA

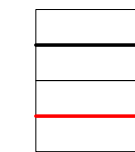

STÁVAJÍCÍ KONSTRUKCE
 NAVRŽENÉ KONSTRUKCE

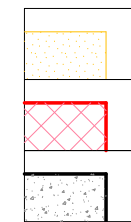

BOURANÉ KONSTRUKCE
 GABION
 ŠTĚRK

Tento dokument je duševním vlastnictvím společnosti I. ČERNOPOLNÍ s.r.o. Jeho využití je dáno smluvním vztahem pouze pro tuto konkrétní zakázku. Rozmnožování ani předávání třetím osobám není dovoleno.

G.P: I.ČERNOPOLNÍ s.r.o. - architektonicko - stavební atelier Slovinská 29, 612 00 Brno Tel./fax: 541248372, 541248370 E-mail: 1cernopolni@1cernopolni.cz		H.I.P: ING. ARCH. ROMAN MACH	
Zodpovědný projektant: Ing. arch. Roman Mach		Vypracoval: Ing. Olga Veselá	
Objednatel: Statutární město Brno, Dominikánské nám. 1, 601 67 Brno			
Název akce:		zak. číslo: 0041100505113	
REURIS - Revitalizace Staré Ponávky LOKALITA TEPLÁRNY BRNO			
Název výkresu:		Čísť: Přílohy	
PŘÍČNÉ ŘEZY			
Formát		2 A4	
Datum		5 / 2011	
Stupeň		DŮR	
Měřítko		č. výkresu	
1:50		D6	