


KRAJ:
 KATASTRÁLNÍ ÚZEMÍ:
 PARCELNÍ ČÍSLO:
 DRUH POVRCHU ÚZEMÍ:

Jihomoravský
Komárov
1714/3
vodní plocha - koryto vodního toku přirozené nebo upravené

Podélný profil: PONÁVKA M 1:1 000/100

Rozsah: km 0,445 25 - km 0,575 25

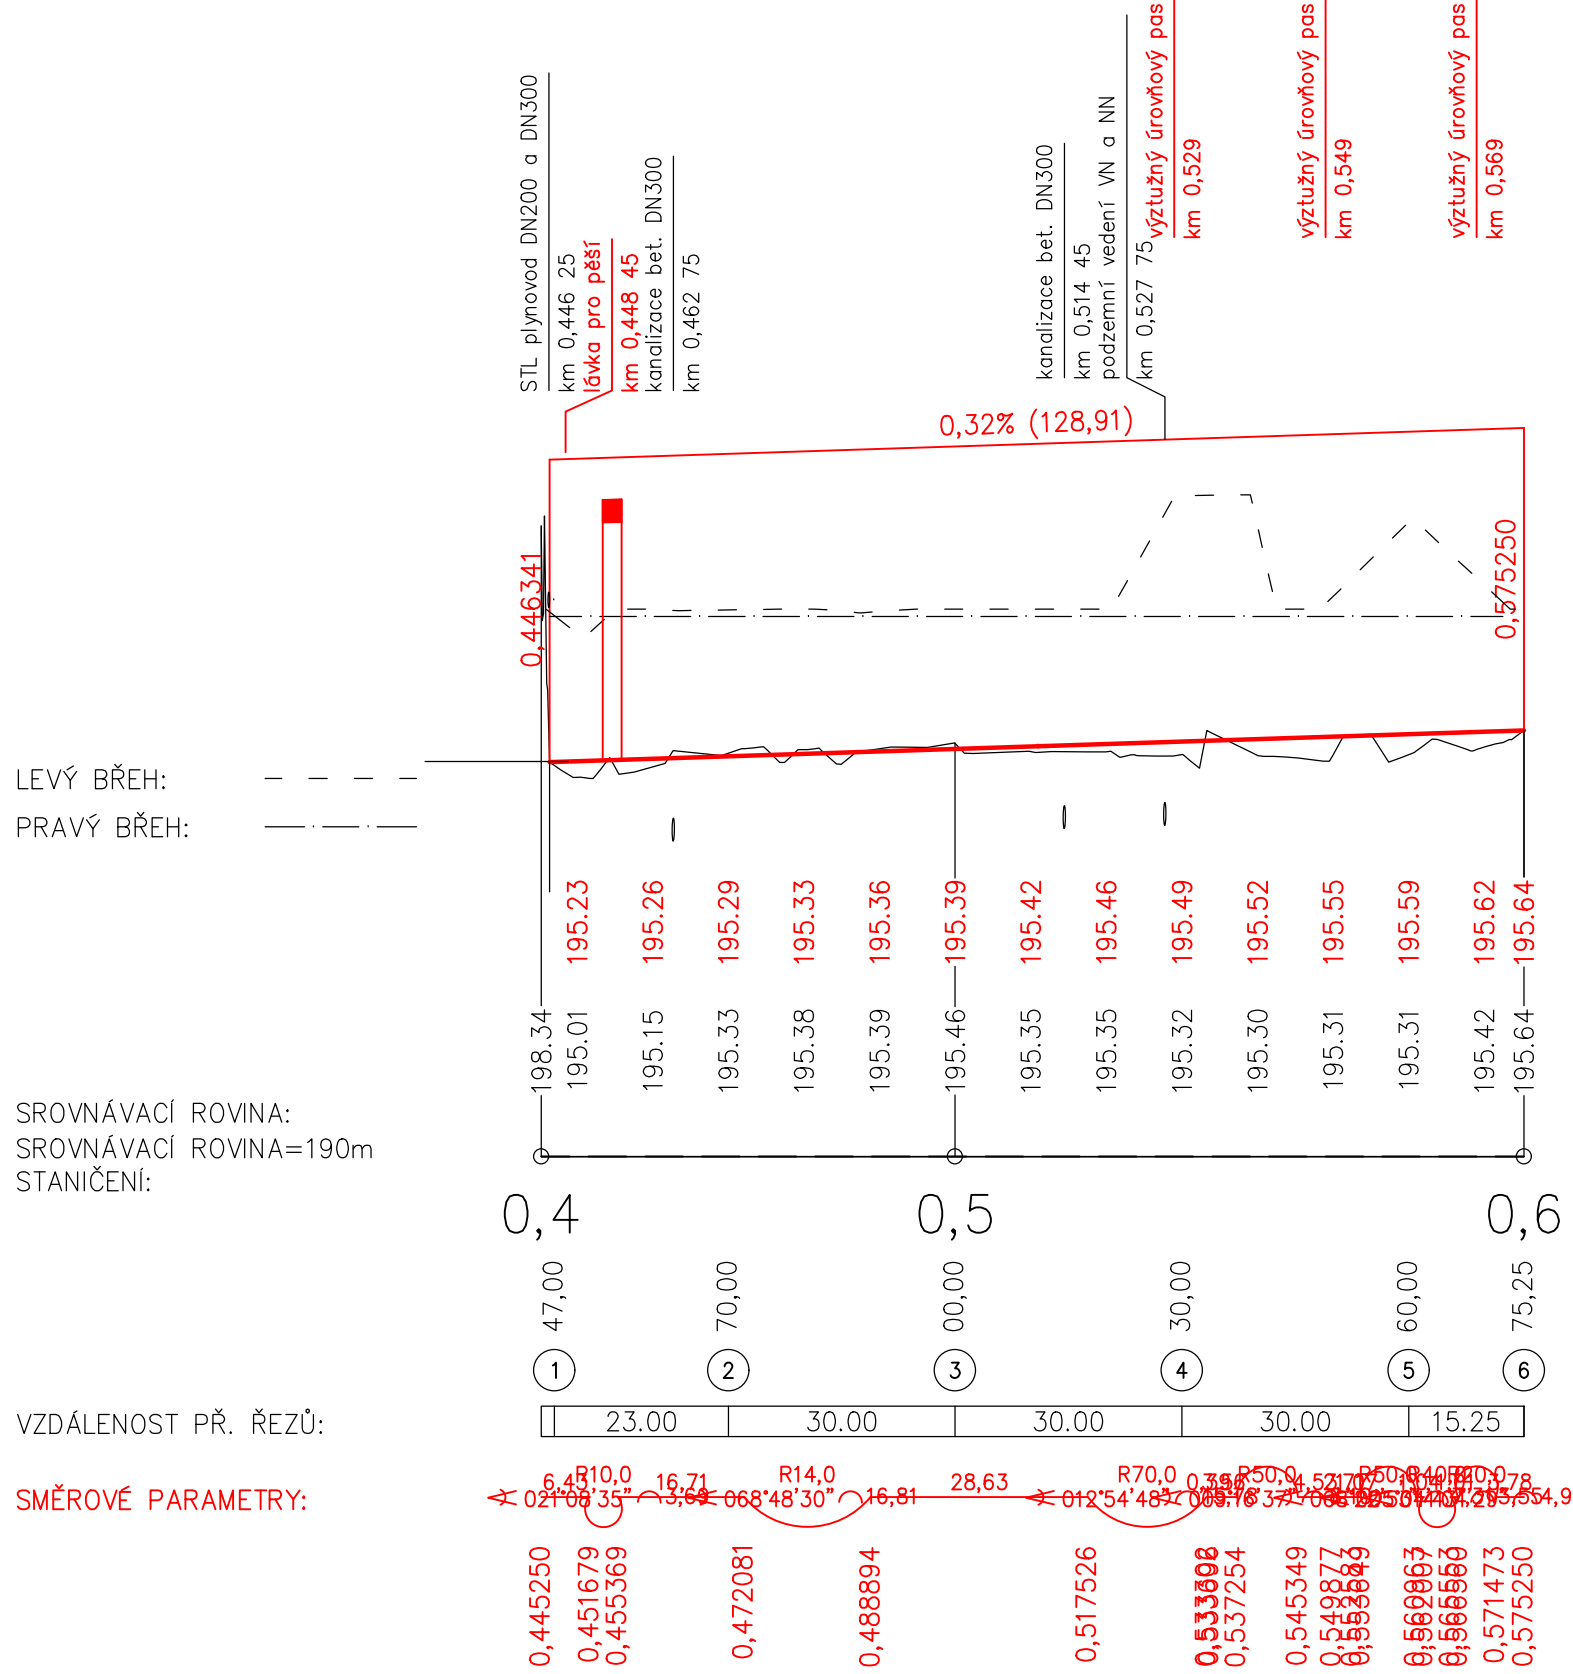

LEVÝ BŘEH:
 PRAVÝ BŘEH:

SROVNÁVACÍ ROVINA:
 SROVNÁVACÍ ROVINA=190m
 STANIČENÍ:

VZDÁLENOST PŘ. ŘEZŮ:

SMĚROVÉ PARAMETRY:

GEOtest	Odpovědný řešitel	Zpracovatel podkladů	Kreslil	Prověřil
	Ing. Petr Prax	Ing. Jaroslav Gric	Ing. Jaroslav Gric	RNDr. L. Klímek
Objednatel: Statutární město Brno, Dominikánské náměstí 1, 602 00 Brno				
Název zakázky: Revitalizace staré Ponávky - část 2			Stupeň	DUR+DSP
			Formát	2xA4
			Datum	2/2018
Část: SO01 Ponávka			Číslo zakázky	177176
Název přílohy: Podélný profil Ponávky			Měřítko	1:1 000/100
			Číslo přílohy	D.1.2
			Číslo výtisku	