



ŘEZ B-B'

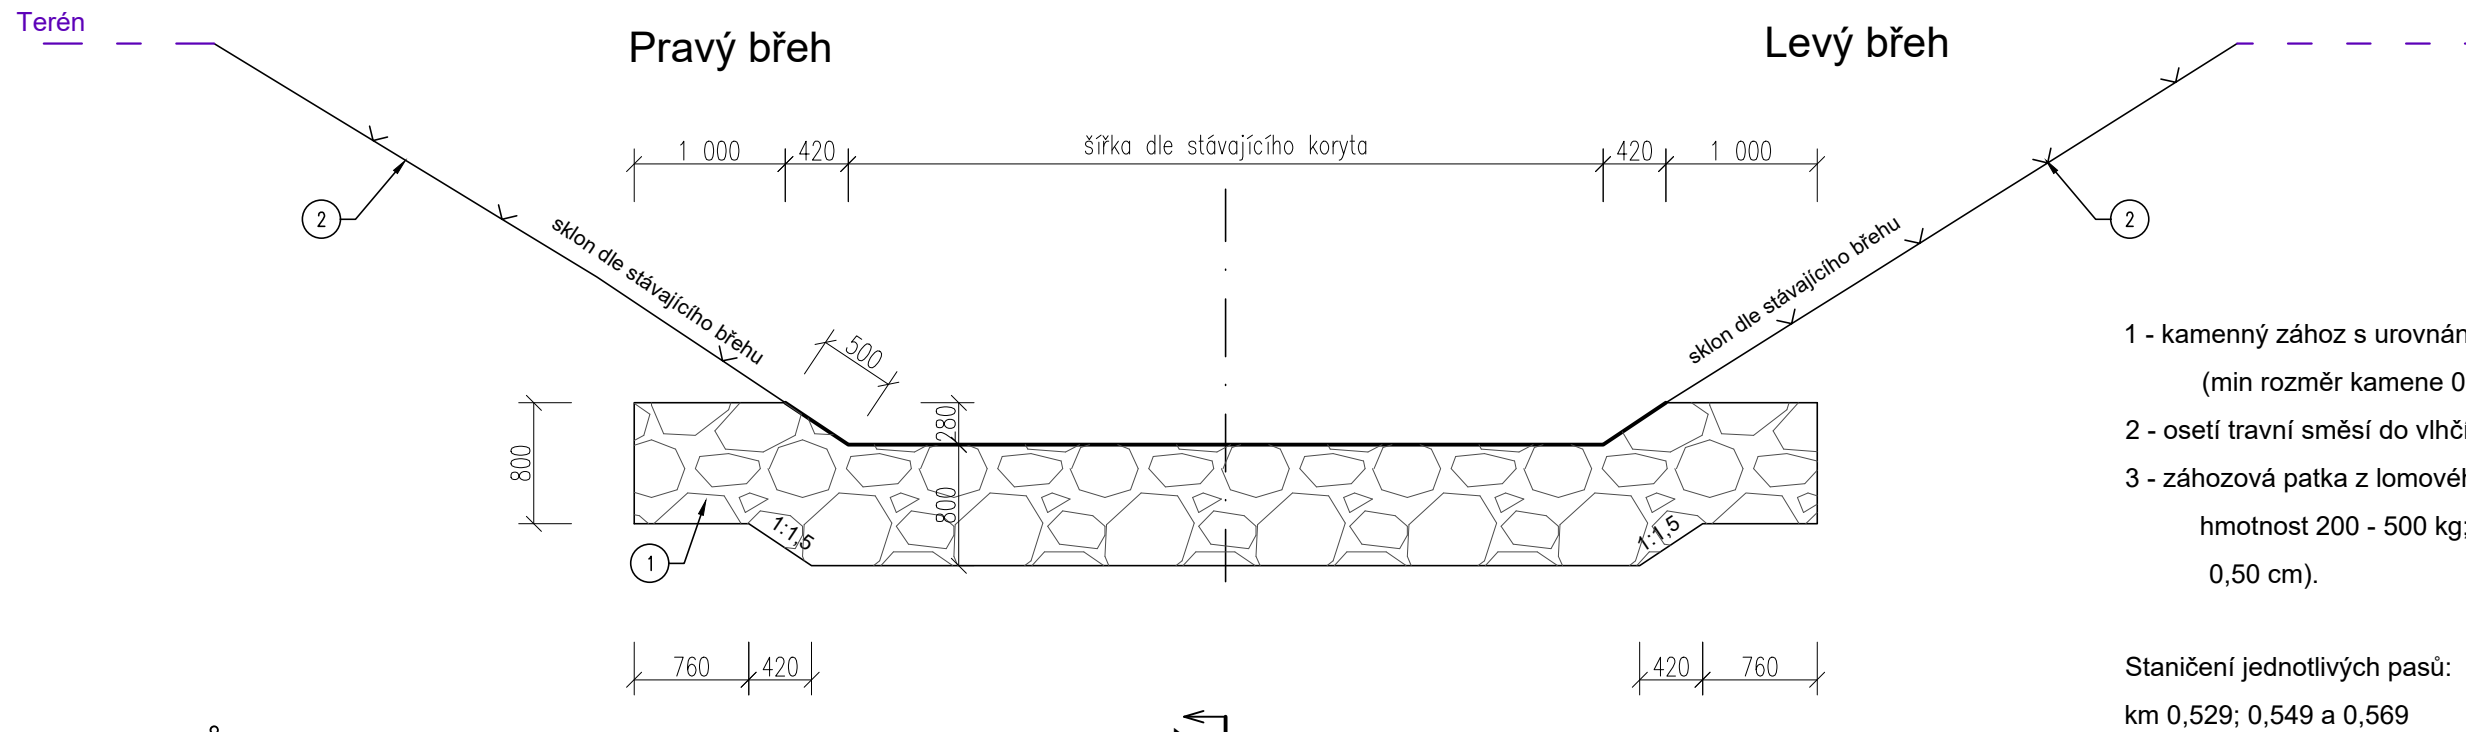


- 1 - kamenný zához s urovňáním líce o hmotnosti kamene nad 200 kg (min rozměr kamene 0,6 x 0,6 x 0,4 m);
- 2 - osetí travní směsí do vlhčích poměrů - hydroseiv
- 3 - záhozová patka z lomového kamene o hmotnosti od 200 do 500 kg (80 % hmotnost 200 - 500 kg; 20 % hmotnost 80 - 200 kg; min rozměr kamene 0,50 cm).

Staničení jednotlivých pasů:
km 0,529; 0,549 a 0,569

PŮDORYS

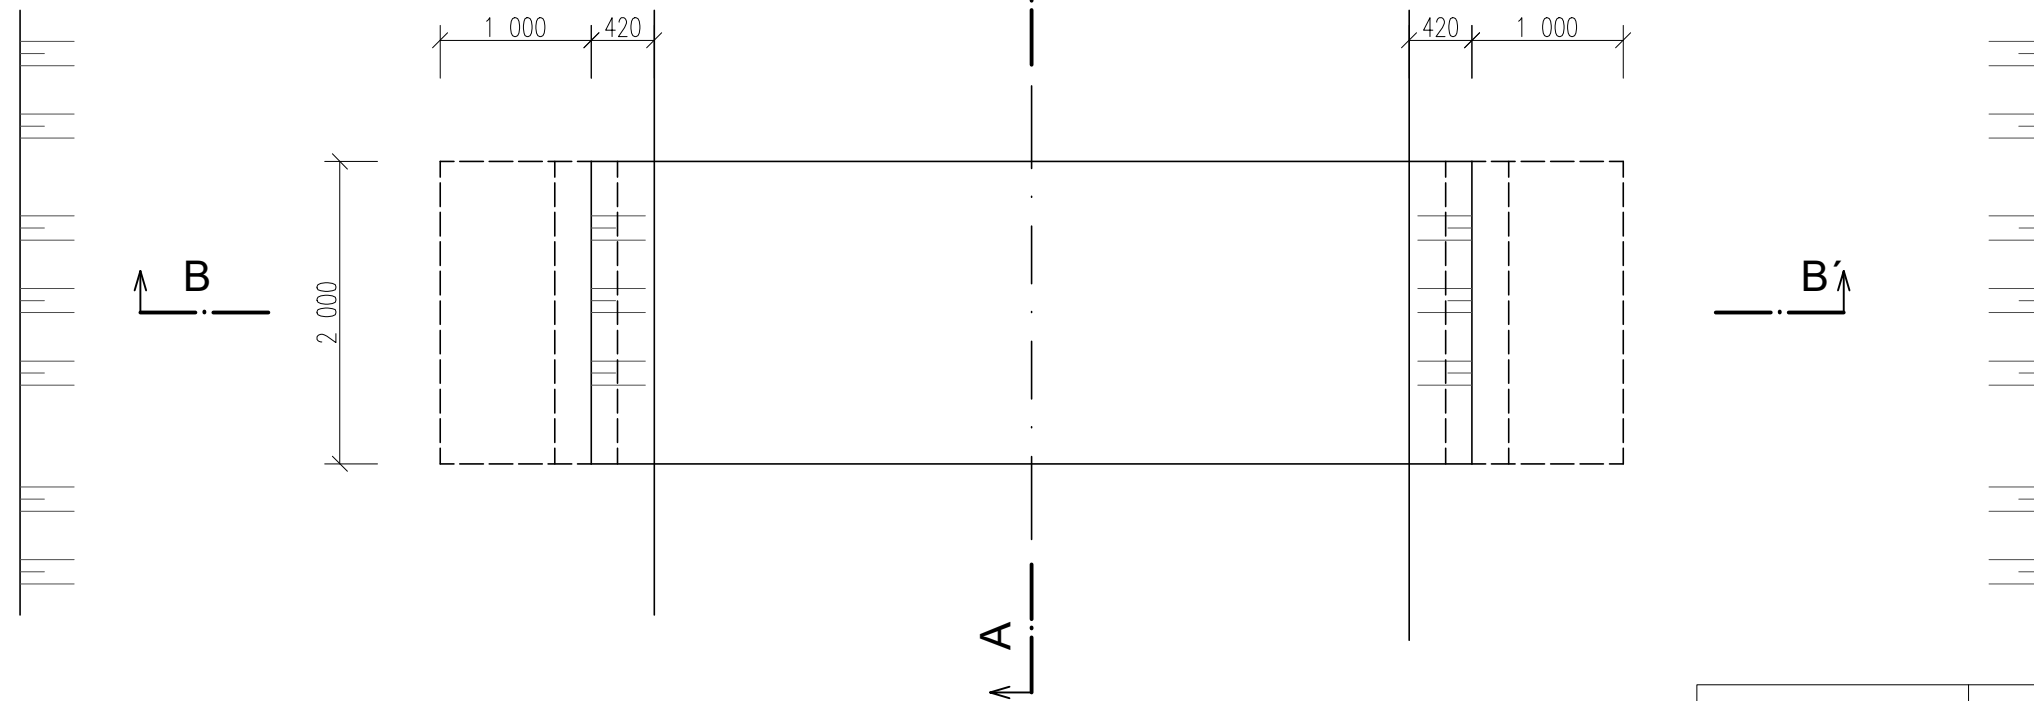

ŘEZ A-A'

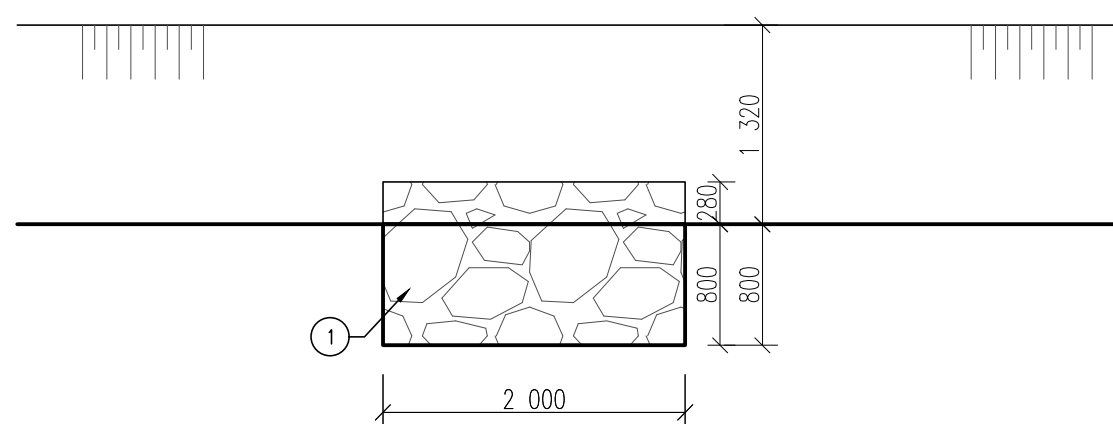

GEOtest	Odpovědný řešitel	Zpracovatel podkladů	Kreslil	Prověřil
	Ing. Petr Prax	Ing. Jaroslav Gric	Ing. Jaroslav Gric	RNDr. L. Klímek
Objednatel: Statutární město Brno, Dominikánské náměstí 1, 602 00 Brno				
Název zakázky: Revitalizace staré Ponávky - část 2			Stupeň	DUR+DSP
			Formát	2xA4
			Datum	02/2018
Část: SO01 Ponávka			Číslo zakázky	177176
Název přílohy: Kamenný výztužný pas			Měřítko	1:50
			Číslo přílohy	D.1.5
			Číslo výtisku	