PODÉLNÝ ŘEZ 1:50

V OSE LÁVKY, POHLED VE SMĚRU TOKU

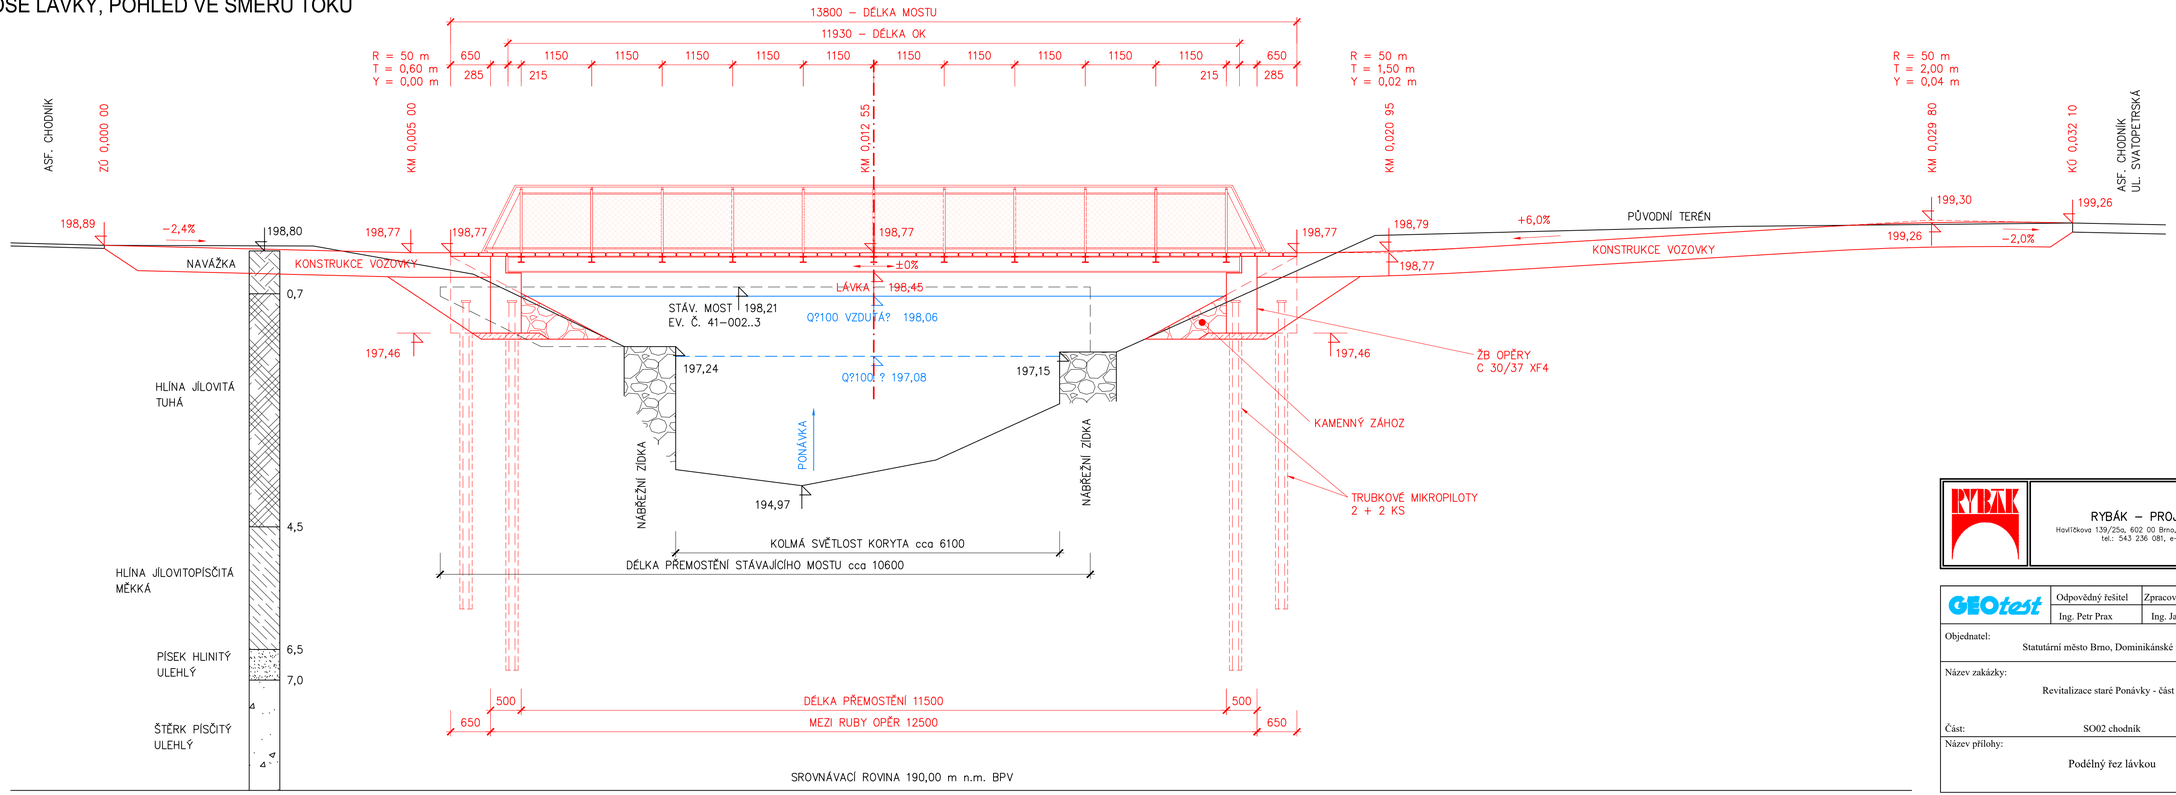

RYBÁK – PROJEKTOVÁNÍ STAVEB, spol. s r.o.
Havlíčkova 139/25a, 602 00 Brno, IČO: 25 32 56 80, ISO 9001, č. certifikátu QMS−018−2004
tel.: 543 236 081, e−mail: rybak@rybak.cz, ID: nezjišť, www.rybak.cz

GEOtest	Odpovědný řešitel	Zpracovatel podkladů	Kreslil	Prověřil
	Ing. Petr Prax	Ing. Jaroslav Gric	Ing. Jaroslav Gric	RNDr. L. Klimek

Objednatel: Statutární město Brno, Dominikánské náměstí 1, 602 00 Brno			
Název zakázky: Revitalizace staré Ponávky - část 2	Stupeň	DUR+DSP	
	Formát	4xA4	
	Datum	2/2018	
Část: SO02 chodník	Číslo zakázky	177176	
Název přílohy: Podélný řez lávkou	Měřítko	1:100	
	Číslo přílohy	D.2.3	
	Číslo výtisku		