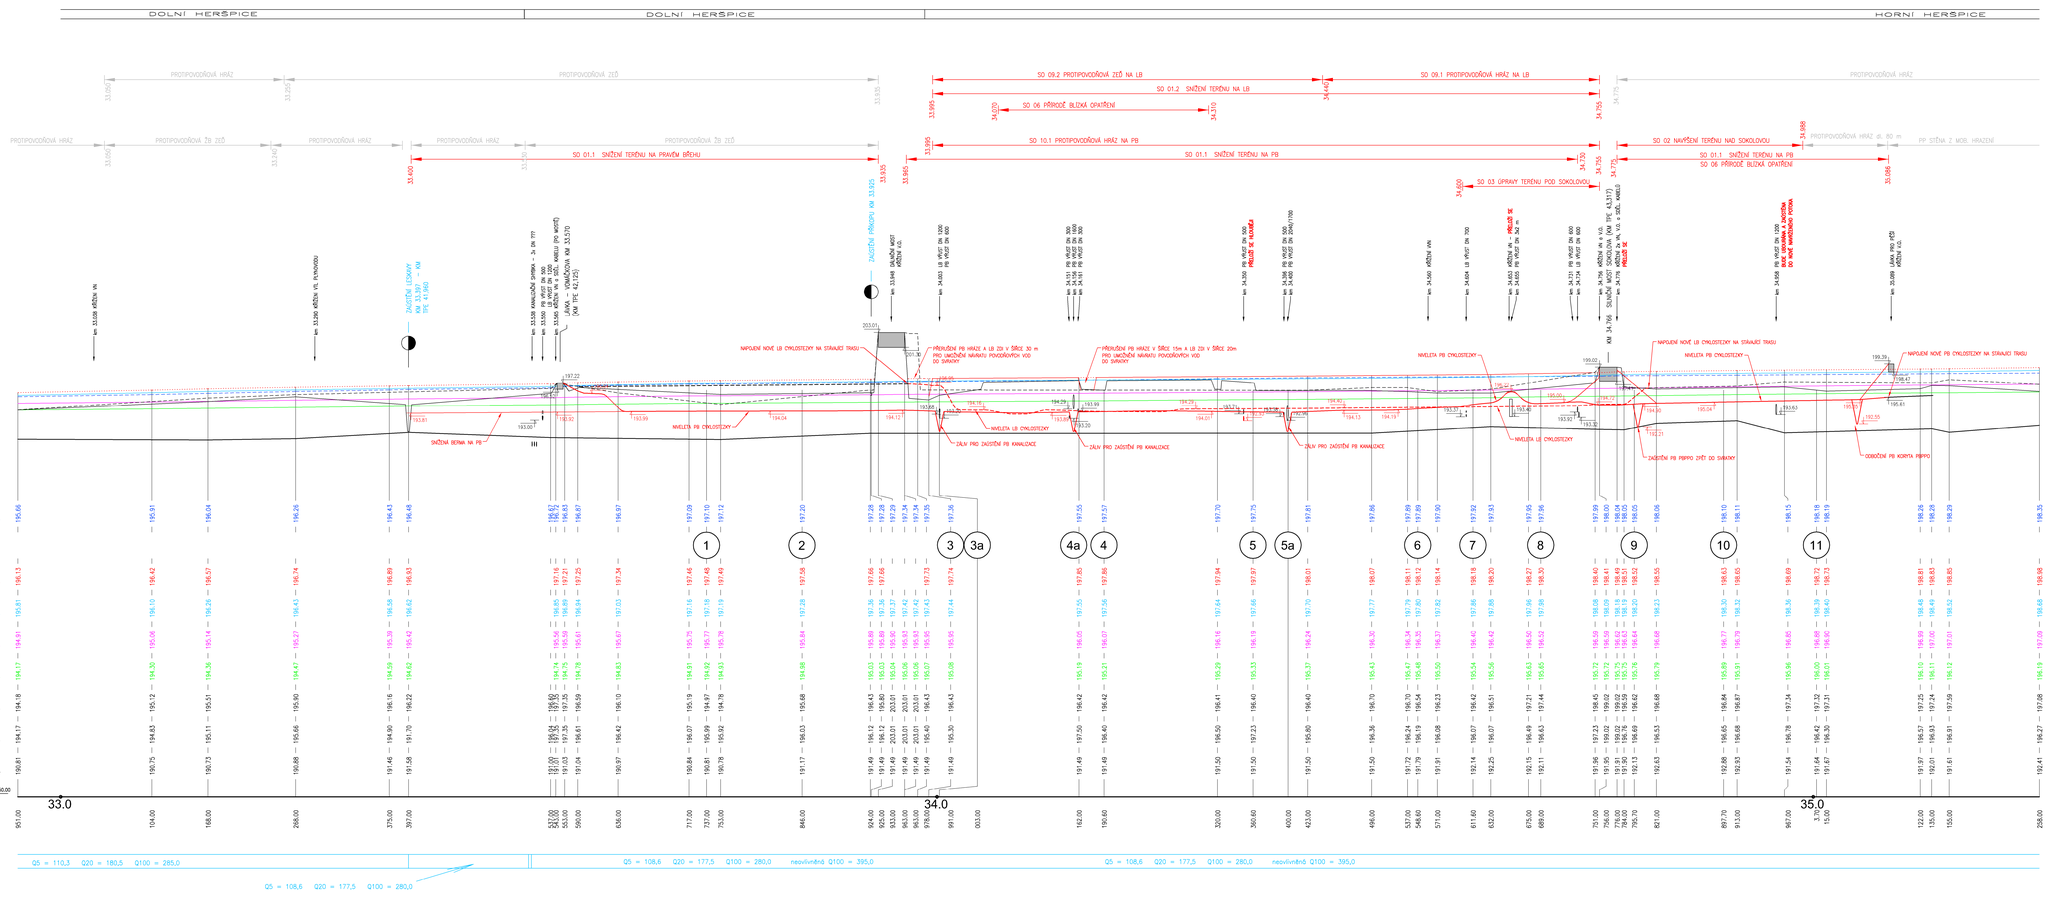

AQUATIS

AQUATIS a.s.
Botanická 834/56, 602 00 Brno
Tel: +420 541 321 111
Fax: +420 541 212 309
E-mail: info@aquatis.cz
http://www.aquatis.cz

Vedoucí projektu: STANISLAV ŽATECKÝ	Projektant: ING. TOMÁŠ ČEŠEK	Kontrolní: ING. OLDŘICH MEDVEDER, CSC.
Kreslil: STANISLAV ŽATECKÝ	Kontroloval: ING. OLDŘICH MEDVEDER, CSC.	Zhotovitel stavby: OTAVA TU
Datum: 13/DUBEN 2017	Stupeň: STUDIE	Měřítko: 1:2000/200

STUDIE NÁVRHU REALIZACE ETAPY
PROTIPOVODŇOVÝCH OPATŘENÍ MĚSTA BRNA
V LOKALITĚ SOKOLOVA – VOMÁČKOVA

Výkres: PODÉLNÝ PROFIL SVRATKY

Měřítko: 1: 2000/200 | Číslo přílohy: C.1.

Objednatel: Statutární město BRNO