# TYPY REVITALIZAČNÍCH OPATŘENÍ V MEZIHRÁZOVÉM PROSTORU:
# (KATALOG OPATŘENÍ ZLEPŠUJÍCÍCH MORFOLOGII TOKU)

**(1) VYHLOUBENÍ TŮNĚ V PROSTORU BERMY**

Zvodnělé prohlubně vyhloubeně v ploše bermy, trvalé i periodické,
úroveň hladiny bude navázána na hladinu běžných průtoků v toku.

**(2) VYHLOUBENÍ PRŮTOČNÉHO RAMENE V PROSTORU BERMY**

Průtočné říční rameno v ploše bermy,
propojení dna říčního ramene a vodního toku.

**(3) LOKÁLNÍ NARUŠENÍ BŘEHU VYTVOŘENÍM ZÁLIVU**

Narušení břehové linie včetně odstranění opevnění,
vytvoření zálivu, mělčiny, proudového stínu.

**(4) PONECHÁNÍ STÁVAJÍCÍHO POROSTU V PLOŠE BERMY**

Ostrůvky stávajících porostů budou ponechány ve vybraných úsecích
na základě vyhodnocení jejich zdravotního stavu, vhodné druhové skladby
a přijatelné výškové úrovně ostrůvku nad okolní bermou.
Terén bude ponechán ve stávající úrovni nad úrovní okolní bermy.
Ostrůvky nesmí vytvářet bariéru pro rozliv vody do nivy. Podíl úseků
s ponechaným dřevin bude 10 – 50 % z celkové délky bermy.

**(5) VÝSADBY DŘEVIN**

Výsadby břehových porostů s využitím autochtonních druhů (krajinná zeleň),
výsadby parkové zeleně.
Plochy se různí nároky na druhovou skladbu a stupeň údržby.

**(6) ZATRAVNĚNÍ**

Založení lučních porostů a pobytových trávníků v ploše bermy
nebo v prostoru mezi bermou a odsazenou hrází.
Plochy se různí nároky na stupeň údržby (četnost kosení).

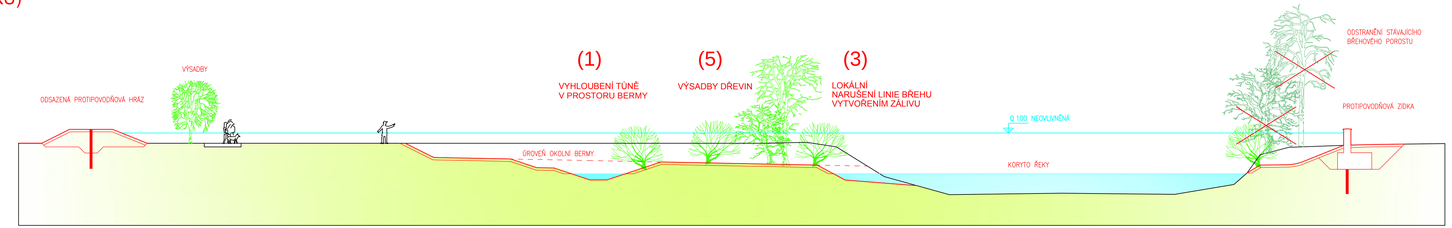


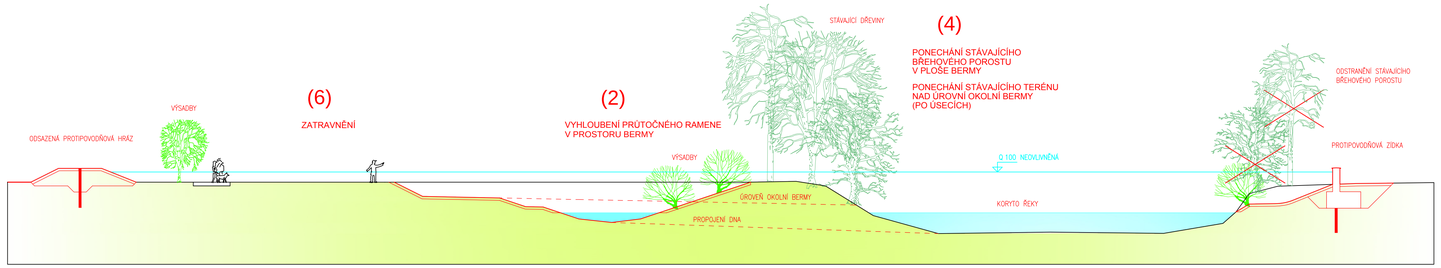


OBJEDNATEL:
POVODÍ MORAVY, s.p.
DŘEVAŘSKÁ 11
601 75 BRNO

RAZÍTKO

Č. ZAKÁZKY

ZHOTOVITEL:
AQUATIS a.s.
Botanická 834/56, 602 00 Brno
HLAVNÍ INŽENÝR PROJEKTU:
ING. TOMÁŠ ROTH

AQUATIS a.s.
Botanická 834/56
602 00 Brno
Tel: +420 541 554 111
Fax: +420 541 211 205

RAZÍTKO

Č. ZAKÁZKY: 3A14286.32.T01

SUBDODAVATEL:
ATELIER FONTES, s.r.o.
Křídlovická 19, 603 00 Brno
VEDOUCÍ PROJEKTU:
ING. TOMÁŠ HAVLÍČEK

ATELIER FONTES, s.r.o.
Křídlovická 19
603 00 Brno
www.fontes.cz
Tel: +420 549 255 496
E-mail: hoolice@fontes.cz

RAZÍTKO

Č. ZAKÁZKY: 14 017

| | |
|---|---|
| VEDOUCÍ PROJEKTANT | ING. TOMÁŠ HAVLÍČEK |
| ZODPOVĚDNÝ PROJEKTANT | ING. TOMÁŠ HAVLÍČEK |
| VYPRACOVAL | ING. OLGA VESELÁ |
| KONTROLOVAL | ING. TOMÁŠ ROTH |

ATELIER FONTES, s.r.o.
Křídlovická 19
603 00 Brno
www.fontes.cz
Tel: +420 549 255 496
E-mail: hoolice@fontes.cz

NÁZEV OBJEKTU
PŘÍRODĚ BLÍZKÁ POP A
REVITALIZACE ÚDOLNÍ NIVY
HLAVNÍCH BRNĚNSKÝCH TOKŮ
3.část

| | |
|---|---|
| DATUM | ZÁŘÍ 2015 |
| FORMÁT | |
| MĚŘÍTKO | 1: 200 |
| ÚČEL | STUDIE |
| ČÍS. ZAKÁZKY | 3A14286.32.T01 |
| ARCHIVNÍ ČÍS. | |
| ČÍS. SOUPRAVY | |
| ČÍS. PŘÍLOHY | E.4 |

NÁZEV PŘÍLOHY
NÁRH VÝSLEDNÝCH PŘÍRODĚ BLÍZKÝCH OPATŘENÍ
TYPY REVITALIZAČNÍCH OPATŘENÍ (KATALOG)