

KOMÍNSKÉ LOUKY


MĚSTSKÁ ČÁST
KATASTRÁLNÍ ÚZEMÍ
TECHNICKÁ ÚPRAVA
CHARAKTER ÚDRŽBY
STAVEBNÍ OBJEKT

BEZ ZÁSAHU	ZPEVNĚNÁ KOMUNIKACE		BRNO – KOMIN		ODSTRANĚNÍ CYKLOSTEZKY, ODKOP ZEMINY – BERMA, ZATRAVNĚNÍ		ODKOP ZEMINY – BERMA, VÝSADBA DŘEVIN, ZATRAVNĚNÍ	
	VÝSTAVBA HRÁZE, ZATRAVNĚNÍ	VYUŽITÍ PLOCHY DLE URBANISTICKÉ STUDIE	VYUŽITÍ PLOCHY DLE URBANISTICKÉ STUDIE	KOMIN	CYKLOSTEZKA	ODKOP ZEMINY – BERMA, ZATRAVNĚNÍ	PROŘEZ, SEČENÍ	VODA
	SEČENÍ	ÚDRŽBA DLE VYUŽITÍ	ÚDRŽBA DLE VYUŽITÍ		SEČENÍ	SEČENÍ		BEZ ÚDRŽBY
BEZ ÚDRŽBY	SO 03.1					SO 03.2		

R2
KM 43,955
M 1 : 200

← OCHRANNÁ HRÁZ →


← LEVOBŘEŽNÍ BERMA →

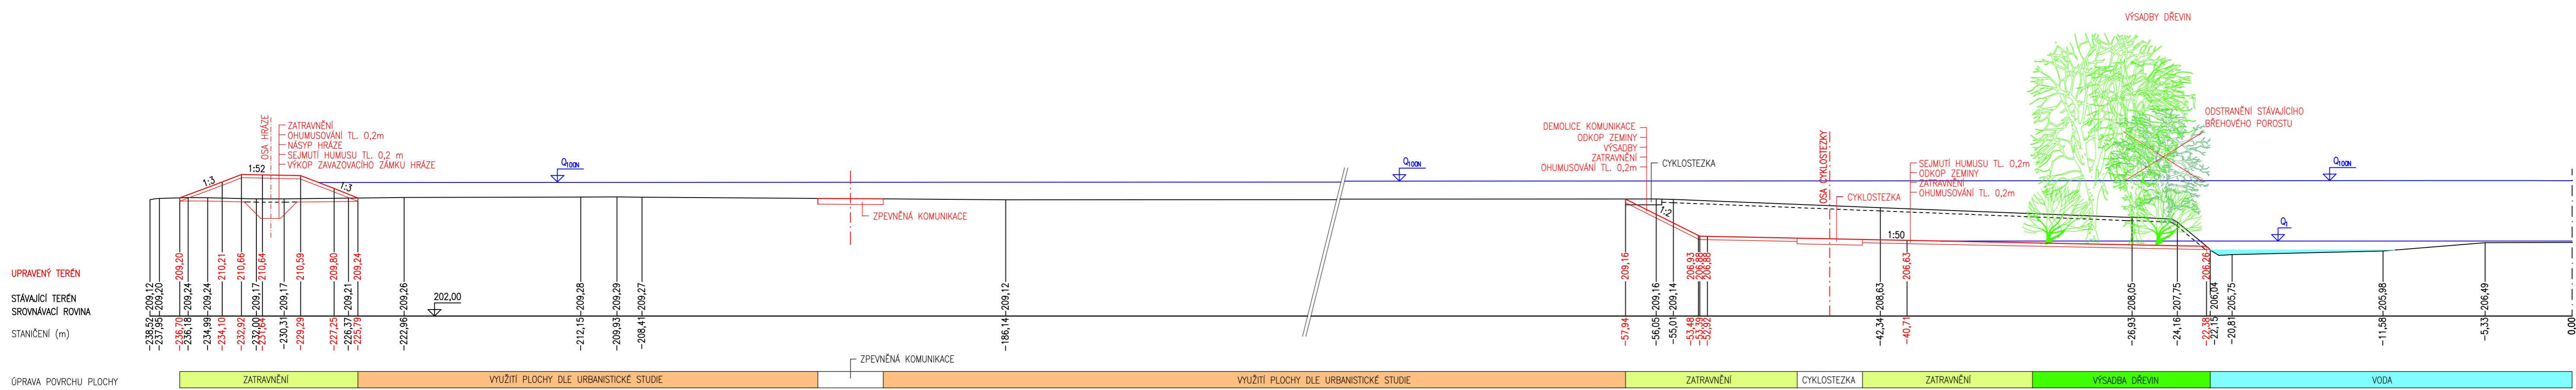



UPRAVENÝ TERÉN
STÁVAJÍCÍ TERÉN
SROVNÁVACÍ ROVINA
STANIČENÍ (m)


ÚPRAVA POVRCHU PLOCHY

ZATRAVNĚNÍ	VYUŽITÍ PLOCHY DLE URBANISTICKÉ STUDIE	ZPEVNĚNÁ KOMUNIKACE	VYUŽITÍ PLOCHY DLE URBANISTICKÉ STUDIE	ZATRAVNĚNÍ	CYKLOSTEZKA	ZATRAVNĚNÍ	VÝSADBA DŘEVIN	VODA
------------	--	---------------------	--	------------	-------------	------------	----------------	------

OBJEDNATEL: POVODÍ MORAVY, s.p. DŘEVAŘSKÁ 11 601 75 BRNO	RAZÍTKO	 Č. ZAKÁZKY
---	---------	---

ZHOTOVITEL: AQUATIS a.s. Botanická 834/56, 602 00 Brno	RAZÍTKO	 AQUATIS a.s. Botanická 834/56 602 00 Brno Tel: +420 541 554 111 Fax: +420 541 211 205 Č. ZAKÁZKY 3A14286.32.T01
--	---------	--

SUBDODAVATEL: ATELIER FONTES, s.r.o. Křídlovická 19, 603 00 Brno	RAZÍTKO	 ATELIER FONTES, s.r.o. Křídlovická 19 603 00 Brno www.fontes.cz Tel: +420 549 255 496 E-mail: havlicek@fontes.cz Č. ZAKÁZKY 14 017
--	---------	--

VEDOUcí PROJEKTANT ING. TOMÁŠ HAVLIČEK	ING. TOMÁŠ HAVLIČEK	 ATELIER FONTES, s.r.o. Křídlovická 19 603 00 Brno www.fontes.cz Tel: +420 549 255 496 E-mail: havlicek@fontes.cz
ZODPOVĚDNÝ PROJEKTANT ING. OLGA VESELÁ, ING. IVANA HORÁKOVÁ, DIS.	ING. OLGA VESELÁ, ING. IVANA HORÁKOVÁ, DIS.	
VYPRACOVAL ING. TOMÁŠ ROTH	ING. TOMÁŠ ROTH	
KONTROLOVAL ING. TOMÁŠ ROTH	ING. TOMÁŠ ROTH	
NÁZEV OBJEKTU PŘÍRODĚ BLÍZKÁ POP A REVITALIZACE ÚDOLNÍ NIVY HLAVNÍCH BRNĚNSKÝCH TOKŮ 3.část	DATUM ZÁŘÍ 2015	
	FORMÁT	
	MĚŘÍTKO 1: 200	
	ÚČEL STUDIE	
	ČÍS. ZAKÁZKY 3A14286.32.T01	
	ARCHIVNÍ ČÍS.	
NÁZEV PŘÍLOHY NÁRH VÝSLEDNÝCH PŘÍRODĚ BLÍZKÝCH OPATŘENÍ KOMÍNSKÉ LOUKY - PŘÍČNÝ ŘEZ	ČÍS. SOUPRAVY	ČÍS. PŘÍLOHY E.3.2.