
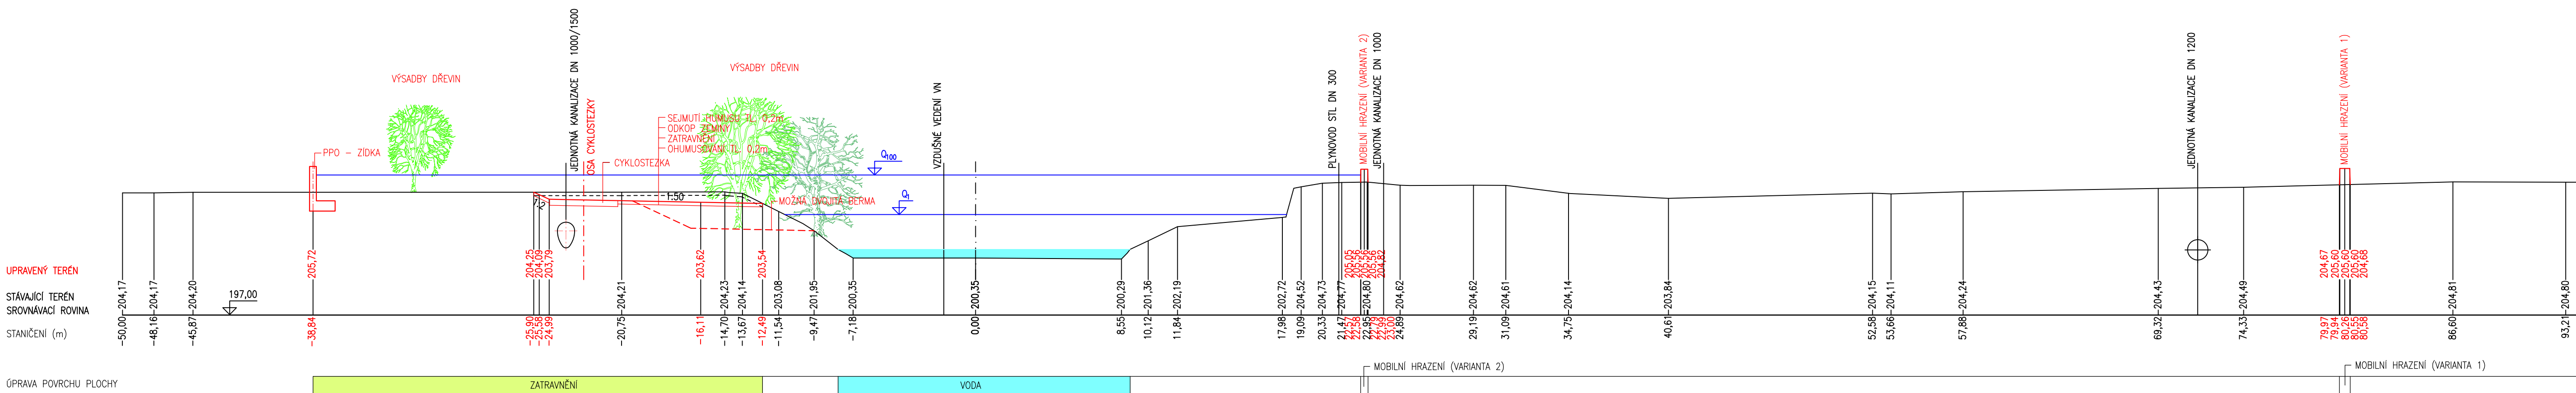


MĚSTSKÁ ČÁST
KATASTRÁLNÍ ÚZEMÍ
TECHNICKÁ ÚPRAVA
CHARAKTER ÚDRŽBY
STAVEBNÍ OBJEKT

ZBROJOVKA

	PPO - ŽIDKA				ODKOP ZEMINY - BERMA, ZATRAVNĚNÍ				BRNO - HUSOVICE				MOBILNÍ HRAZENÍ (VARIANTA 2)				MOBILNÍ HRAZENÍ (VARIANTA 1)											
	BRNO - ZÁBRDOVICE				ZÁBRDOVICE				HUSOVICE																			
VYUŽITÍ DLE URBANISTICKÉ STUDIE	ZATRAVNĚNÍ				CYKLOSTEZKA				SEČENÍ				BEZ ZÁSAHU				VODA				BEZ ZÁSAHU				BEZ ZÁSAHU			
ÚDRŽBA DLE VYUŽITÍ	SEČENÍ				SEČENÍ				BEZ ÚDRŽBY				BEZ ÚDRŽBY				BEZ ÚDRŽBY				BEZ ÚDRŽBY				BEZ ÚDRŽBY			
	SO 22.1				SO 22.2				SO 21.1				SO 21.1				SO 21.1				SO 21.1							

R5
KM 7,732
M 1 : 200

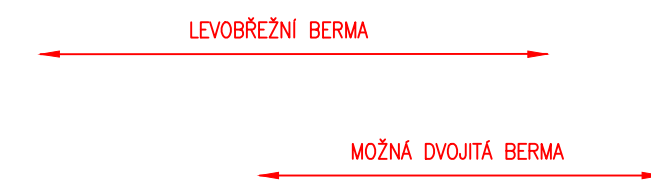

UPRAVENÝ TERÉN
STÁVAJÍCÍ TERÉN
SROVNÁVACÍ ROVINA
STANIČENÍ (m)
ÚPRAVA PVRCHU PLOCHY

OBJEDNATEL: POVODÍ MORAVY, s.p. DŘEVAŘSKÁ 11 601 75 BRNO	RAZÍTKO	 Č. ZAKÁZKY
---	---------	----------------

ZHOTOVITEL: AQUATIS a.s. Botanická 834/56, 602 00 Brno	RAZÍTKO	 Č. ZAKÁZKY 3A14286.32.T01
--	---------	-------------------------------

SUBDODAVATEL: ATELIER FONTES, s.r.o. Křídlovická 19, 603 00 Brno	RAZÍTKO	 Č. ZAKÁZKY 14 017
--	---------	-----------------------

VEDOUcí PROJEKTANT ING. TOMÁŠ HAVLÍČEK	ING. TOMÁŠ HAVLÍČEK	 Křídlovická 19 603 00 Brno www.fontes.cz Tel: +420 549 255 496 E-mail: havlicek@fontes.cz
ZODPOVĚDNÝ PROJEKTANT ING. OLGA VESELÁ, ING. IVANA HORÁKOVÁ, DIS.	ING. OLGA VESELÁ, ING. IVANA HORÁKOVÁ, DIS.	
VYPRACOVAL ING. TOMÁŠ ROTH	ING. TOMÁŠ ROTH	
KONTROLOVAL ING. TOMÁŠ ROTH	ING. TOMÁŠ ROTH	

NÁZEV OBJEKTU PŘÍRODĚ BLÍZKÁ POP A REVITALIZACE ÚDOLNÍ NIVY HLAVNÍCH BRNĚNSKÝCH TOKŮ 3.část	DATUM ZÁŘÍ 2015
	FORMÁT
	MĚŘÍTKO 1: 200
	ÚČEL STUDIE
	ČÍS. ZAKÁZKY 3A14286.32.T01
	ARCHIVNÍ ČÍS.
NÁZEV PŘÍLOHY NÁRH VÝSLEDNÝCH PŘÍRODĚ BLÍZKÝCH OPATŘENÍ ZBROJOVKA - PŘÍČNÝ ŘEZ	ČÍS. PŘÍLOHY E.3.5.