



# Podélný profil návrhového stavu hydromorfologie


## Svratka

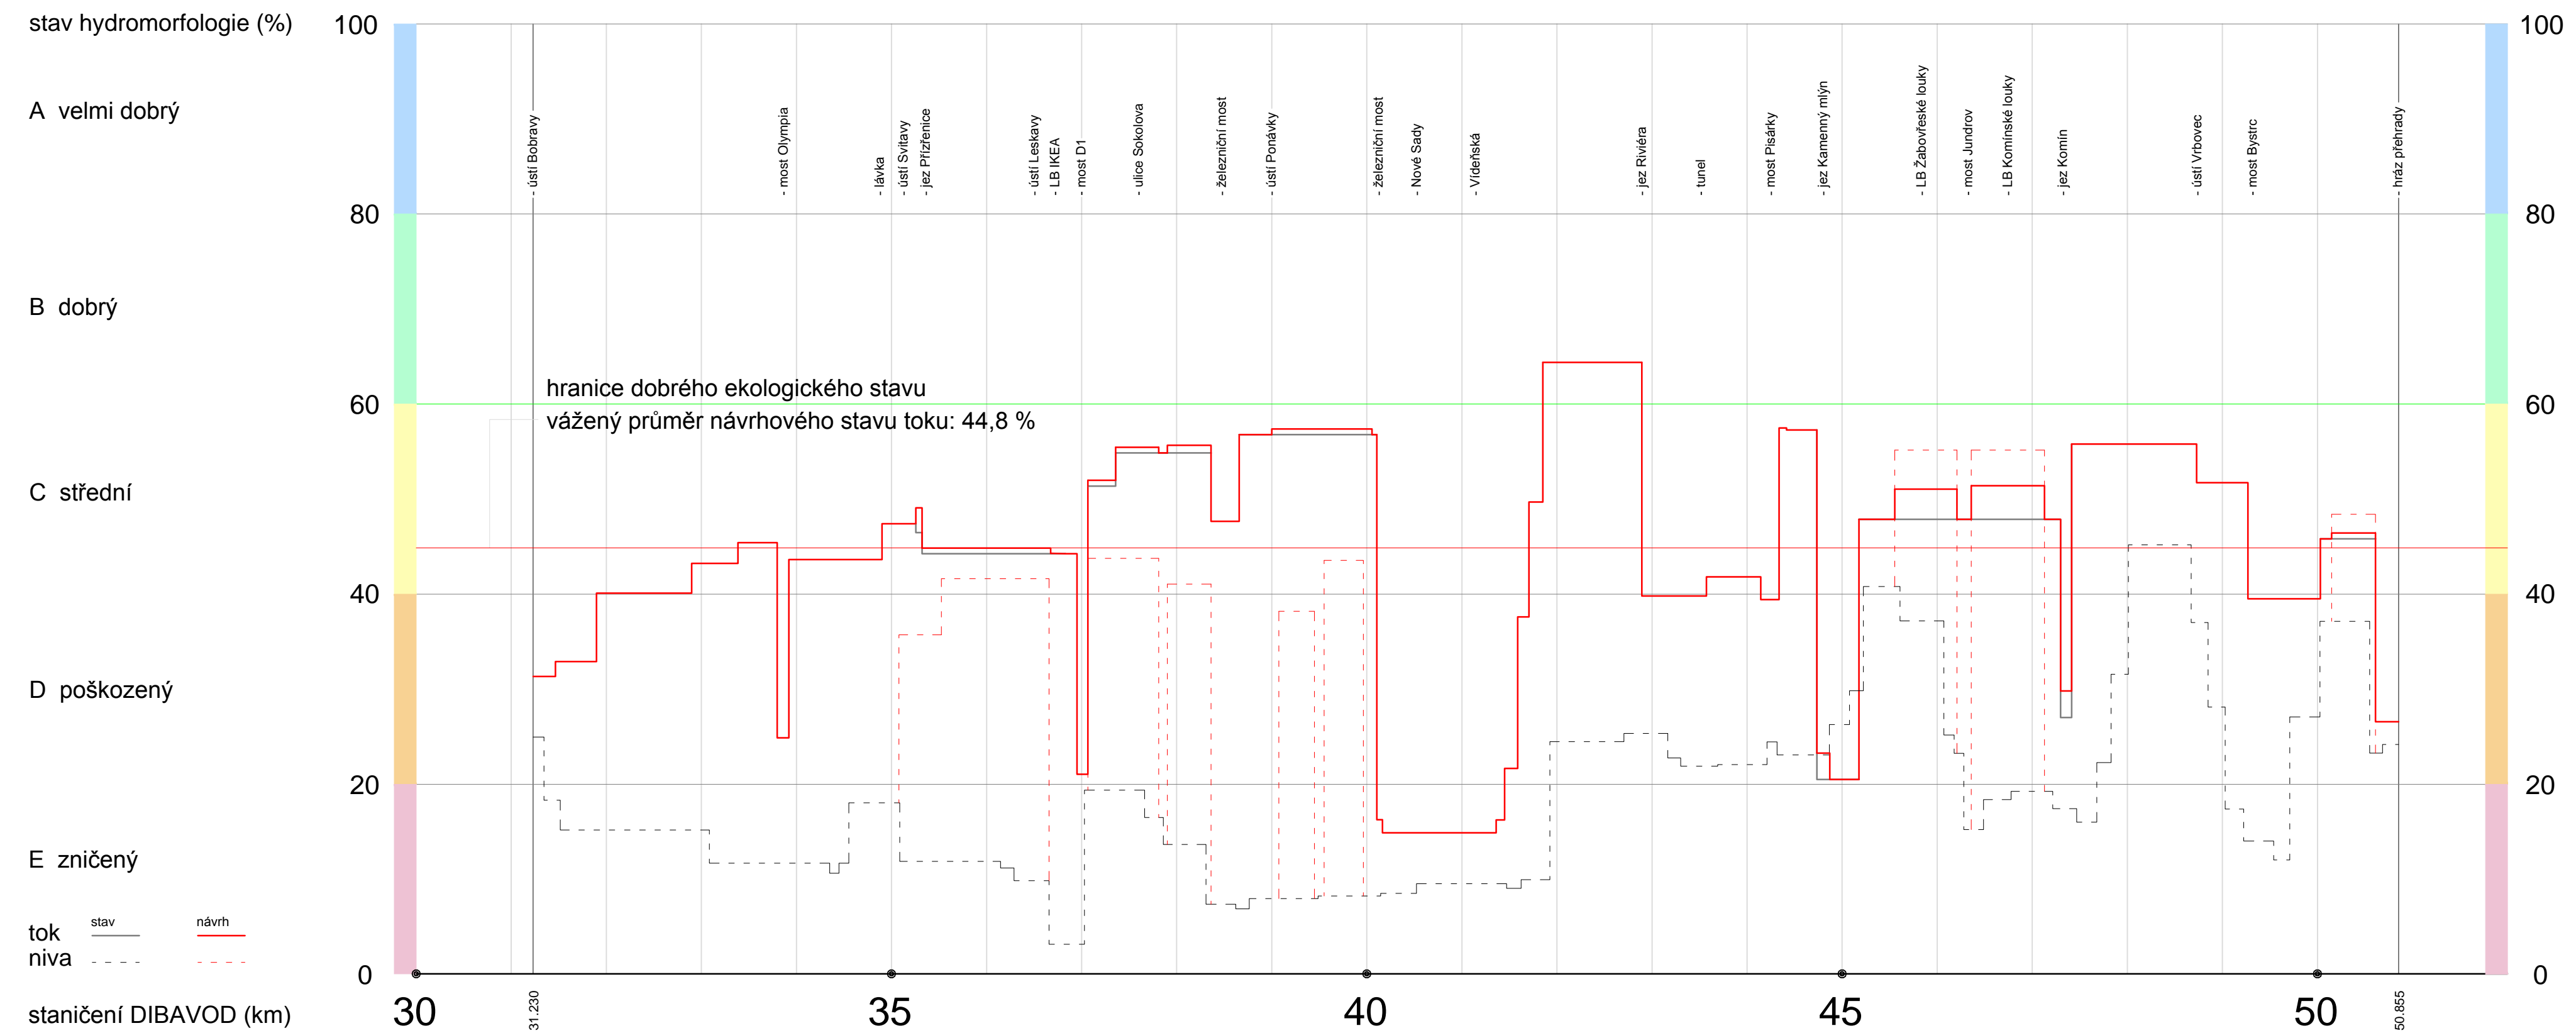


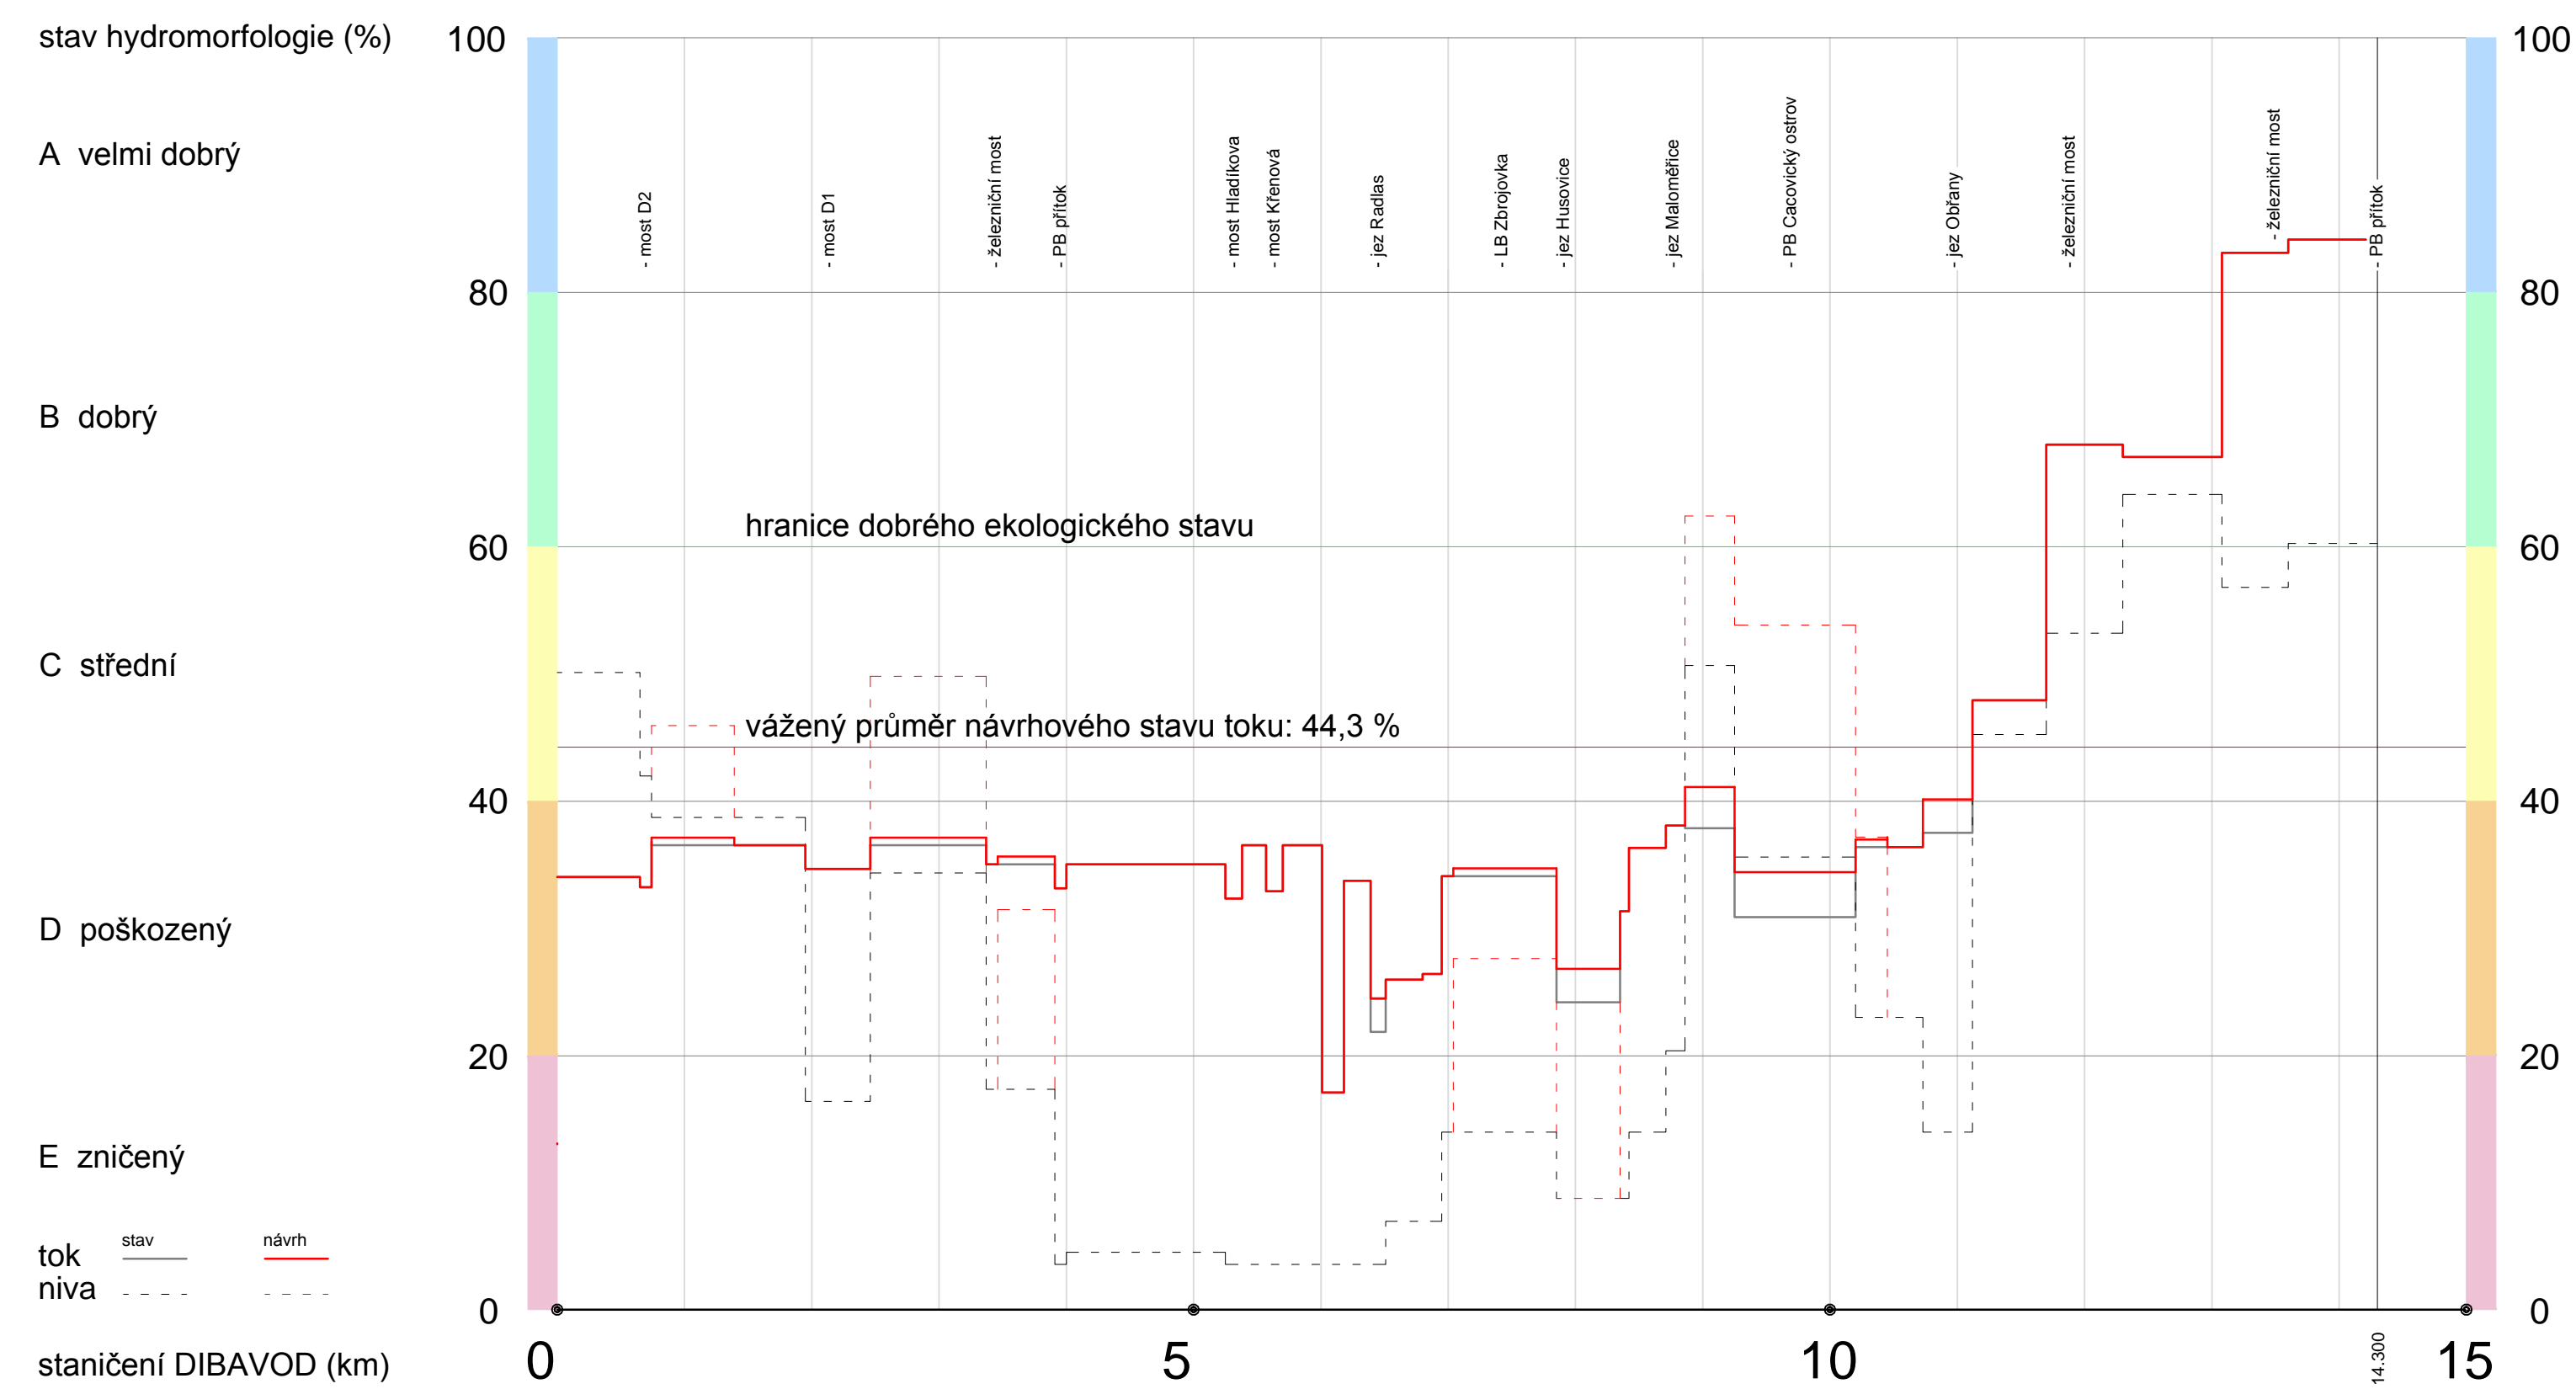


## Svitava

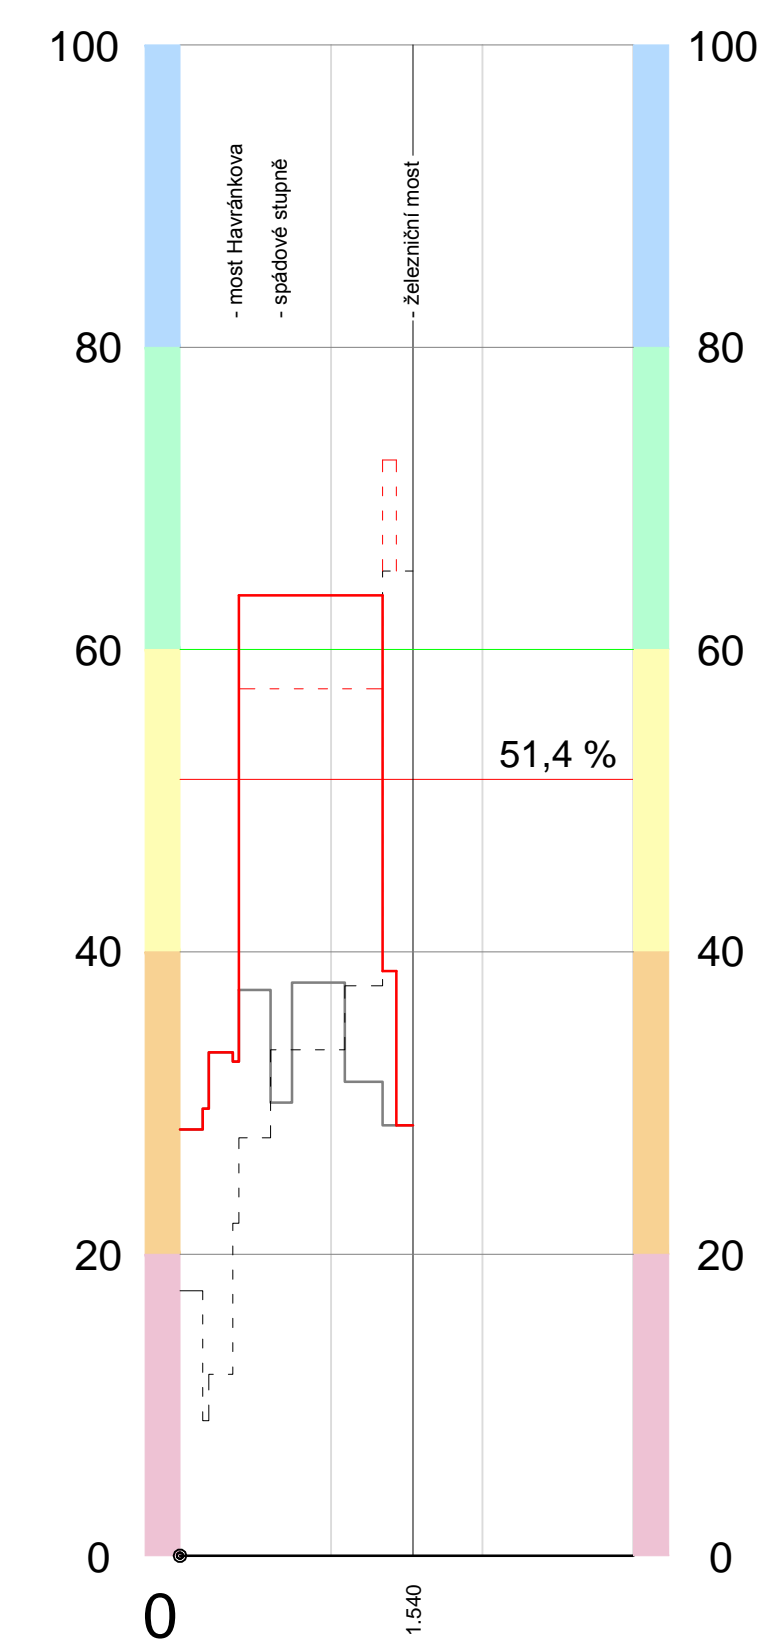

## Leskava

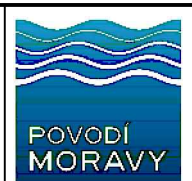

OBJEDNATEL: POVODÍ MORAVY, s.p. DŘEVAŘSKÁ 11 601 75 BRNO	RAZÍTKO	
ZHOTOVITEL: AQUATIS a.s. Botanická 834/56, 602 00 Brno	RAZÍTKO	
SUBDODAVATEL: ATELIER FONTES, s.r.o. Křídlovická 19, 603 00 Brno	RAZÍTKO	
VEDOUcí PROJEKTANT: ING. TOMÁŠ HAVLIČEK	RAZÍTKO	
ZODPOVĚDNÝ PROJEKTANT: ING. TOMÁŠ HAVLIČEK		
VYPRACOVAL: ING. OLGA VESELÁ		
KONTROLOVAL: ING. TOMÁŠ ROTH		
NÁZEV OBJEKTU PŘÍRODĚ BLÍZKÁ POP A REVITALIZACE ÚDOLNÍ NIVY HLAVNÍCH BRNĚNSKÝCH TOKŮ 3.část	DATUM ZÁŘÍ 2015	
NÁZEV PŘÍLOHY NÁRH VÝSLEDNÝCH PŘÍRODĚ BLÍZKÝCH OPATŘENÍ NÁVRHOVÝ HMF STAV - PODÉLNÝ PROFIL	FORMÁT MĚŘÍTKO ÚČEL ČÍS. ZAKÁZKY ARCHIVNÍ ČÍS.	ATELIER FONTES, s.r.o. Křídlovická 19 603 00 Brno www.fontes.cz Tel: +420 549 255 496 E-mail: fontes@fontes.cz
	ČÍS. SOUPRAVY	ČÍS. PŘÍLOHY
		E.5.2.2.